
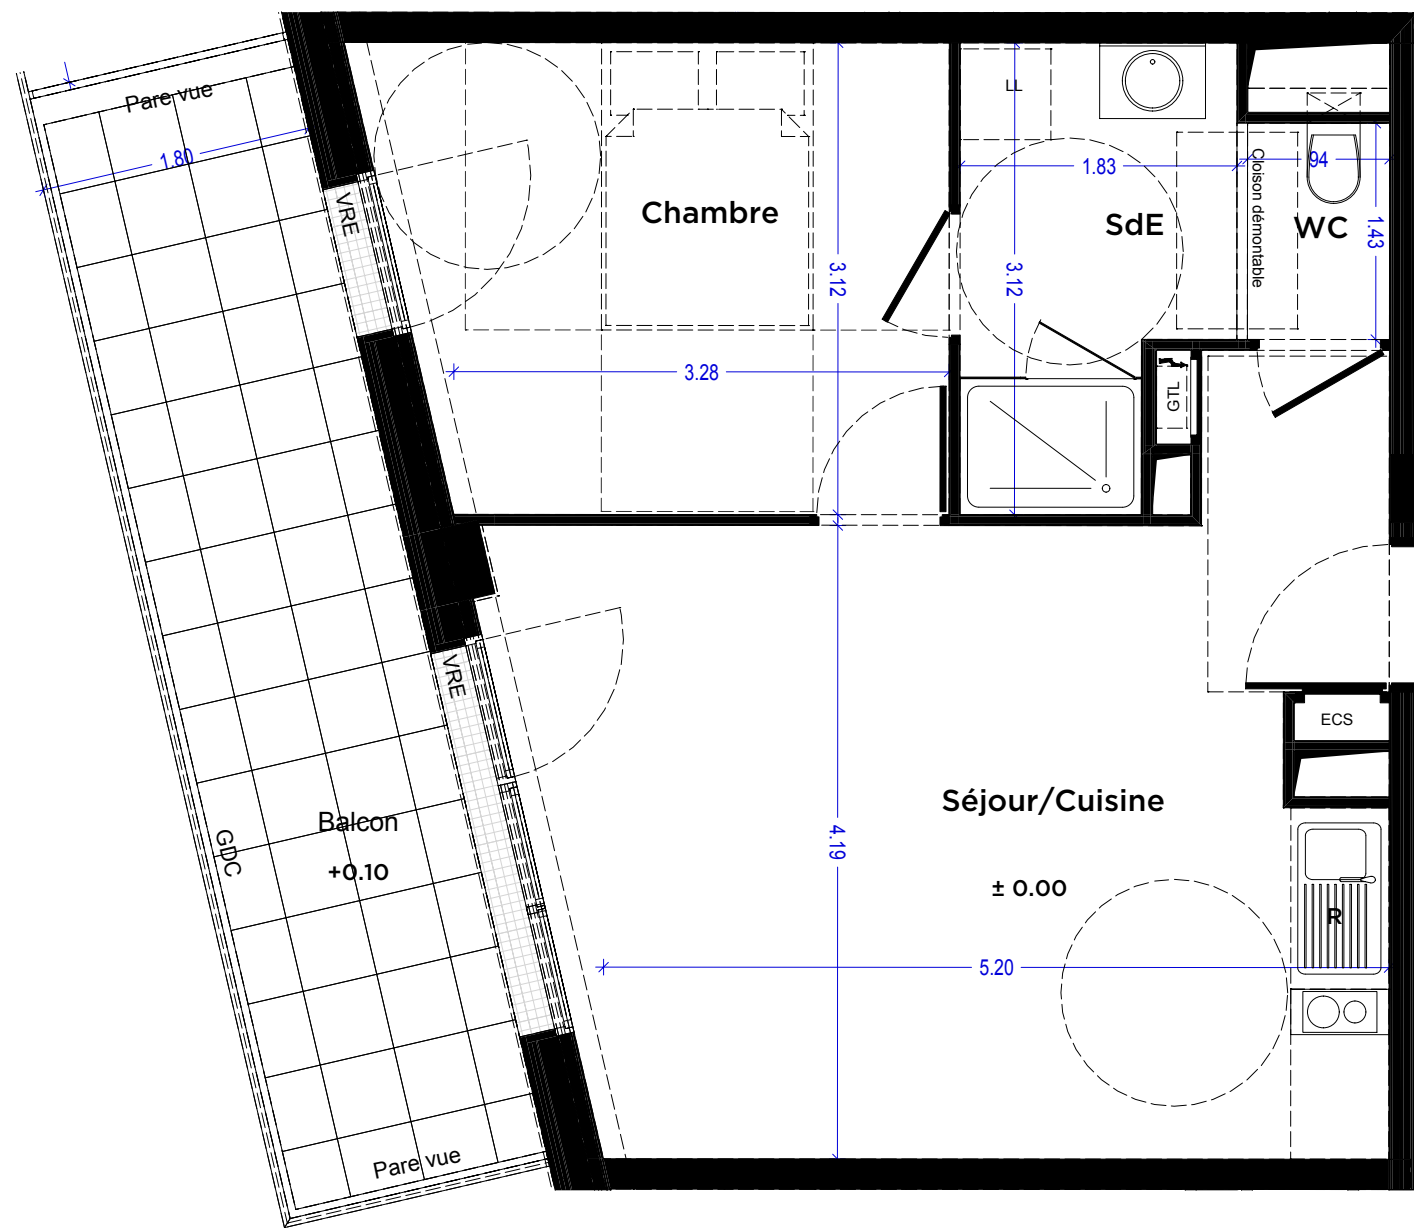


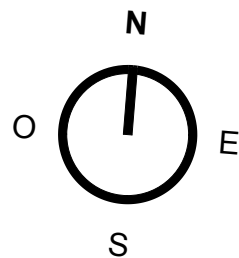

I 1503

L a ø m e

BATI-NANTES
BÂTISSEURS D'AVENIR

Marignan


ILOT 1

Bâtiment I

Type 2

Niveau 5

Logement I 1503

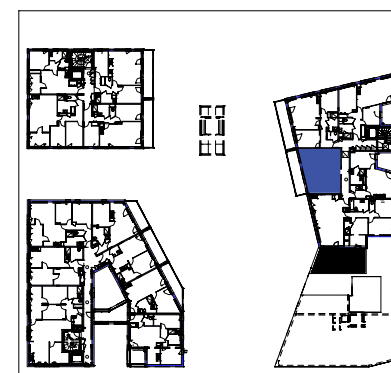

Surfaces habitables

Séjour/Cuisine	24.63 m ²
Chambre	11.35 m ²
Salle d'eau	4.98 m ²
WC	1.34 m ²
SURFACE TOTALE	42.30 m²


balcon	12 m ²
--------	-------------------

LEGENDE:

All: Allège
VRE: Volet roulant électrique
Fixe: châssis vitré fixe
GTL: Tableau électrique
ECS: Gaine technique chauffage
GDC: Garde-corps


LL: Emplacement Lave Linge ou Lave vaisselle
R: Emplacement Réfrigérateur
Pl: Placard (surface intégrée dans de la pièce)

Emplacement Plaque Plaque de cuisson

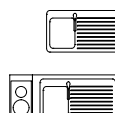

Evier + Egouttoir
Kitchenette

Gaine

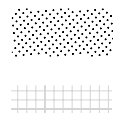

Faux plafond
(HSFP >220cm)

Grille caillebotis

Poutre




Châssis vitré fixe



Fenêtre + Allège vitrée




Porte-fenêtre

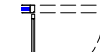

Porte-fenêtre
Chambre/Loggia

NOTA : Le présent plan exprime les dispositions générales de l'appartement, susceptibles d'adaptations techniques, de dimensions et d'organisation en fonction de nécessités techniques de réalisation.
Les équipements ménagers et le mobilier indiqués en pointillés ne sont pas fournis. les poutres, poteaux et faux-plafonds n'apparaissent pas systématiquement.

PLAN DE COMMERCIALISATION

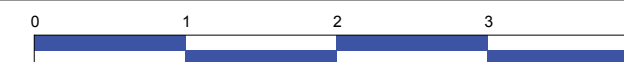

Édition: 05/04/2019

Indice: 0