
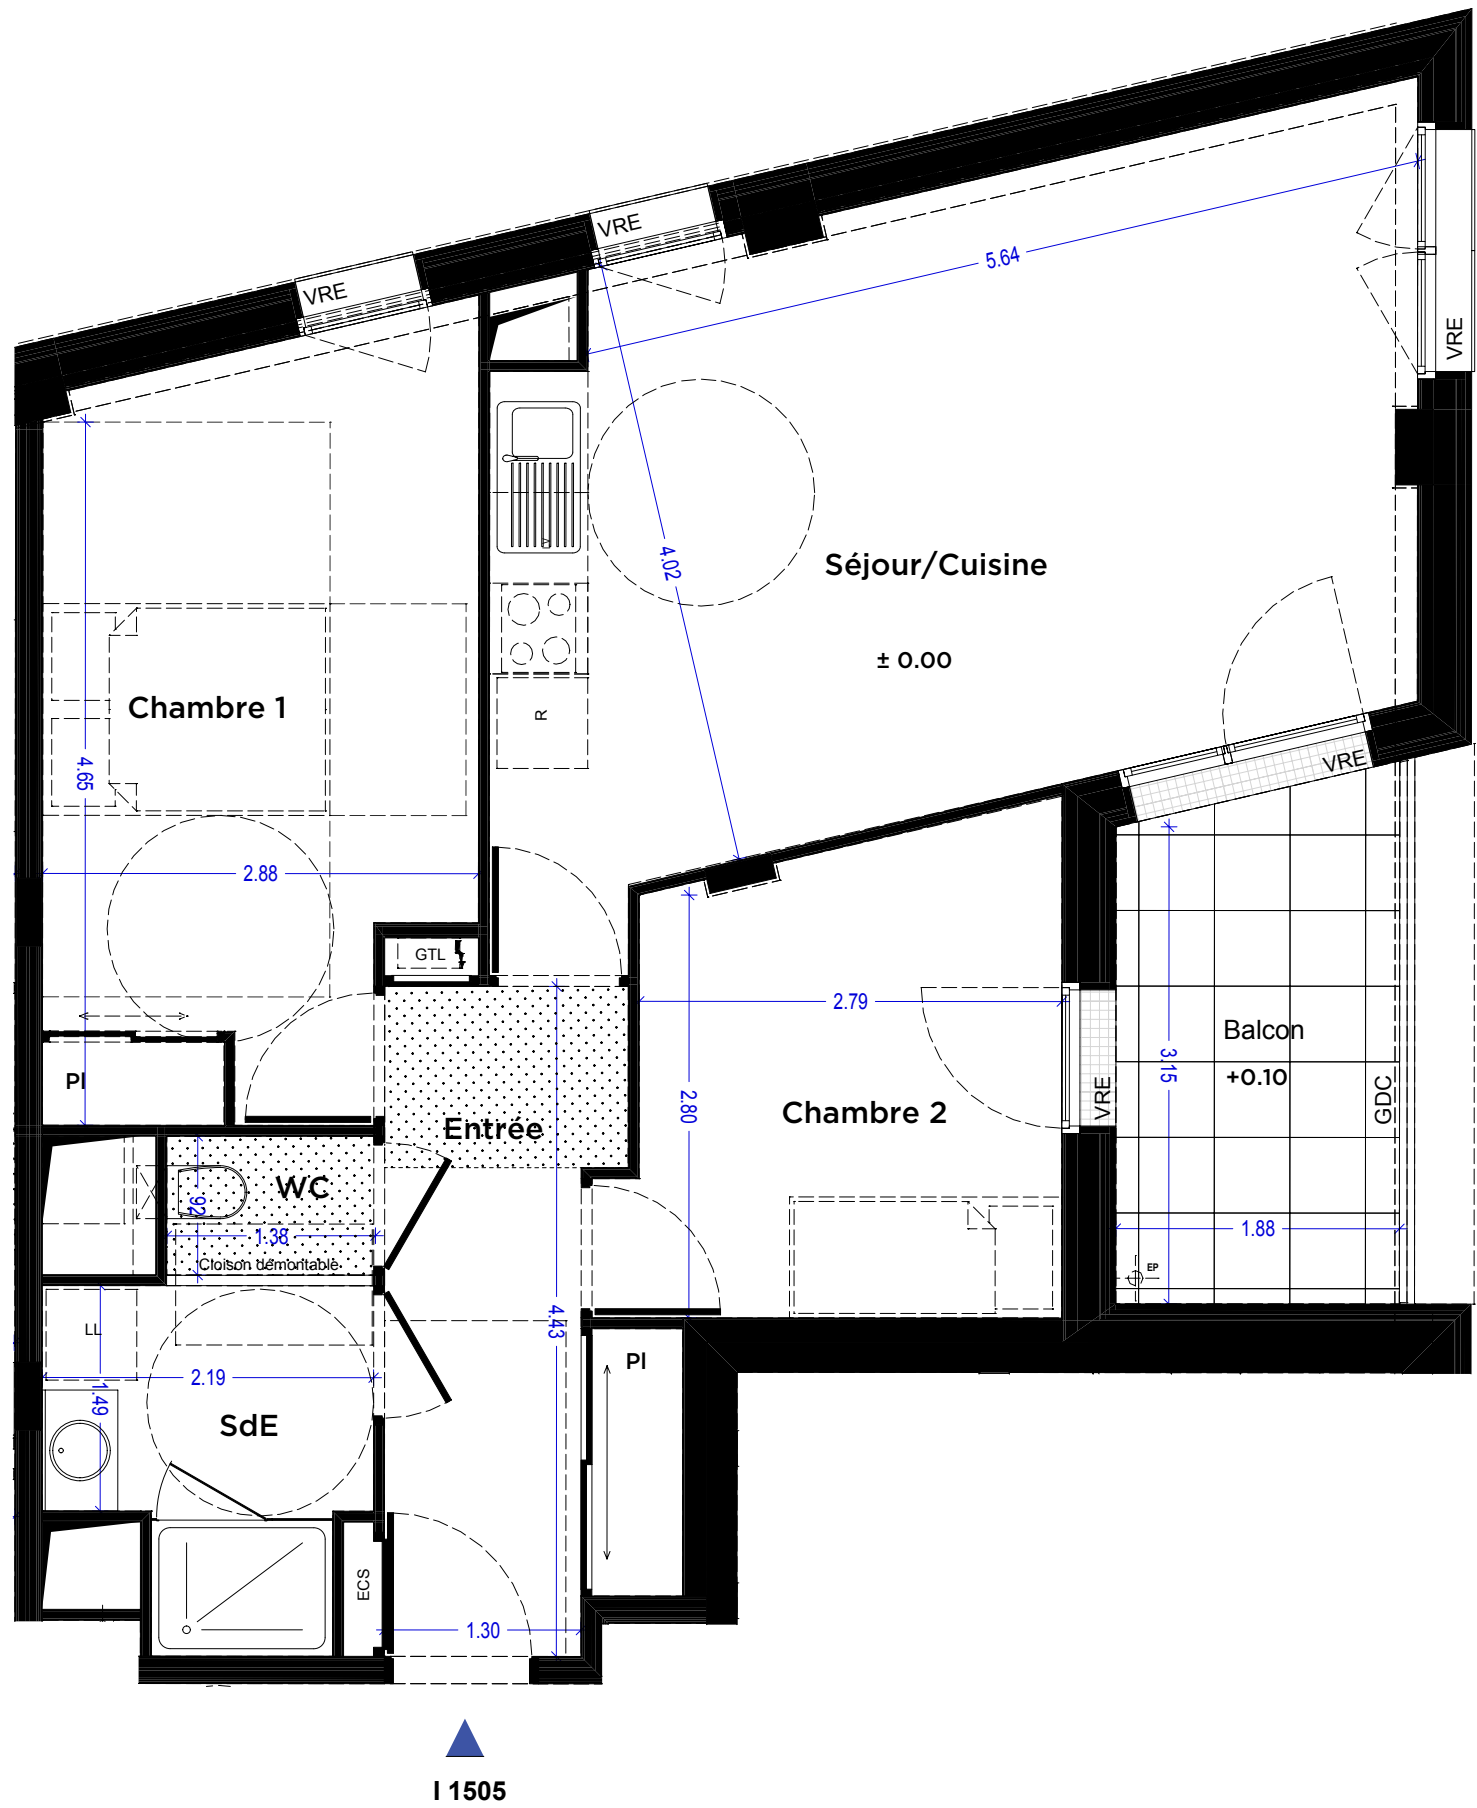


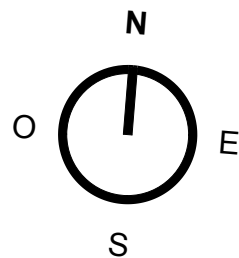

I 1505

LEGENDE:

- All: Allège

VRE: Volet roulant électrique

Fixe: châssis vitré fixe

GTL: Tableau électrique

ECS: Gaine technique chauffage

GDC: Garde-corps
- LL: Emplacement Lave Linge ou Lave vaisselle

R: Emplacement Réfrigérateur

Pl: Placard (surface intégrée dans de la pièce)

Emplacement Plaque Plaque de cuisson
- Evier + Egouttoir

Kitchenette

Gaine
- Faux plafond (HSFP >220cm)

Grille caillebotis

Poutre
- Châssis vitré fixe

Fenêtre + Allège vitrée
- Porte-fenêtre

Porte-fenêtre Chambre/Loggia

NOTA : Le présent plan exprime les dispositions générales de l'appartement, susceptibles d'adaptations techniques, de dimensions et d'organisation en fonction de nécessités techniques de réalisation. Les équipements ménagers et le mobilier indiqués en pointillés ne sont pas fournis. les poutres, poteaux et faux-plafonds n'apparaissent pas systématiquement.


Laøme

BATI-NANTES
BÂTISSEURS D'AVENIR

Marignan

ILOT 1
Bâtiment I

Type 3 Niveau 5 Logement I 1505

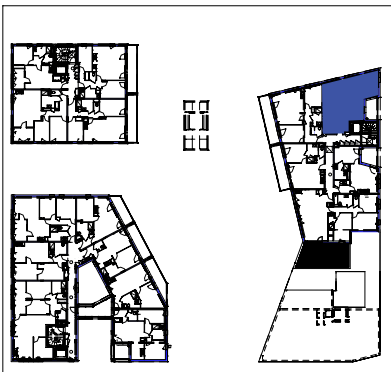

Surfaces habitables

Séjour/Cuisine	25.22 m ²
Chambre 1	13.90 m ²
Chambre 2	8.96 m ²
Entrée	7.30 m ²
Salle d'eau	4.42 m ²
WC	1.26 m ²
SURFACE TOTALE	61.06 m²
Balcon	6 m ²

PLAN DE COMMERCIALISATION



Édition: 05/04/2019 Indice: 0