
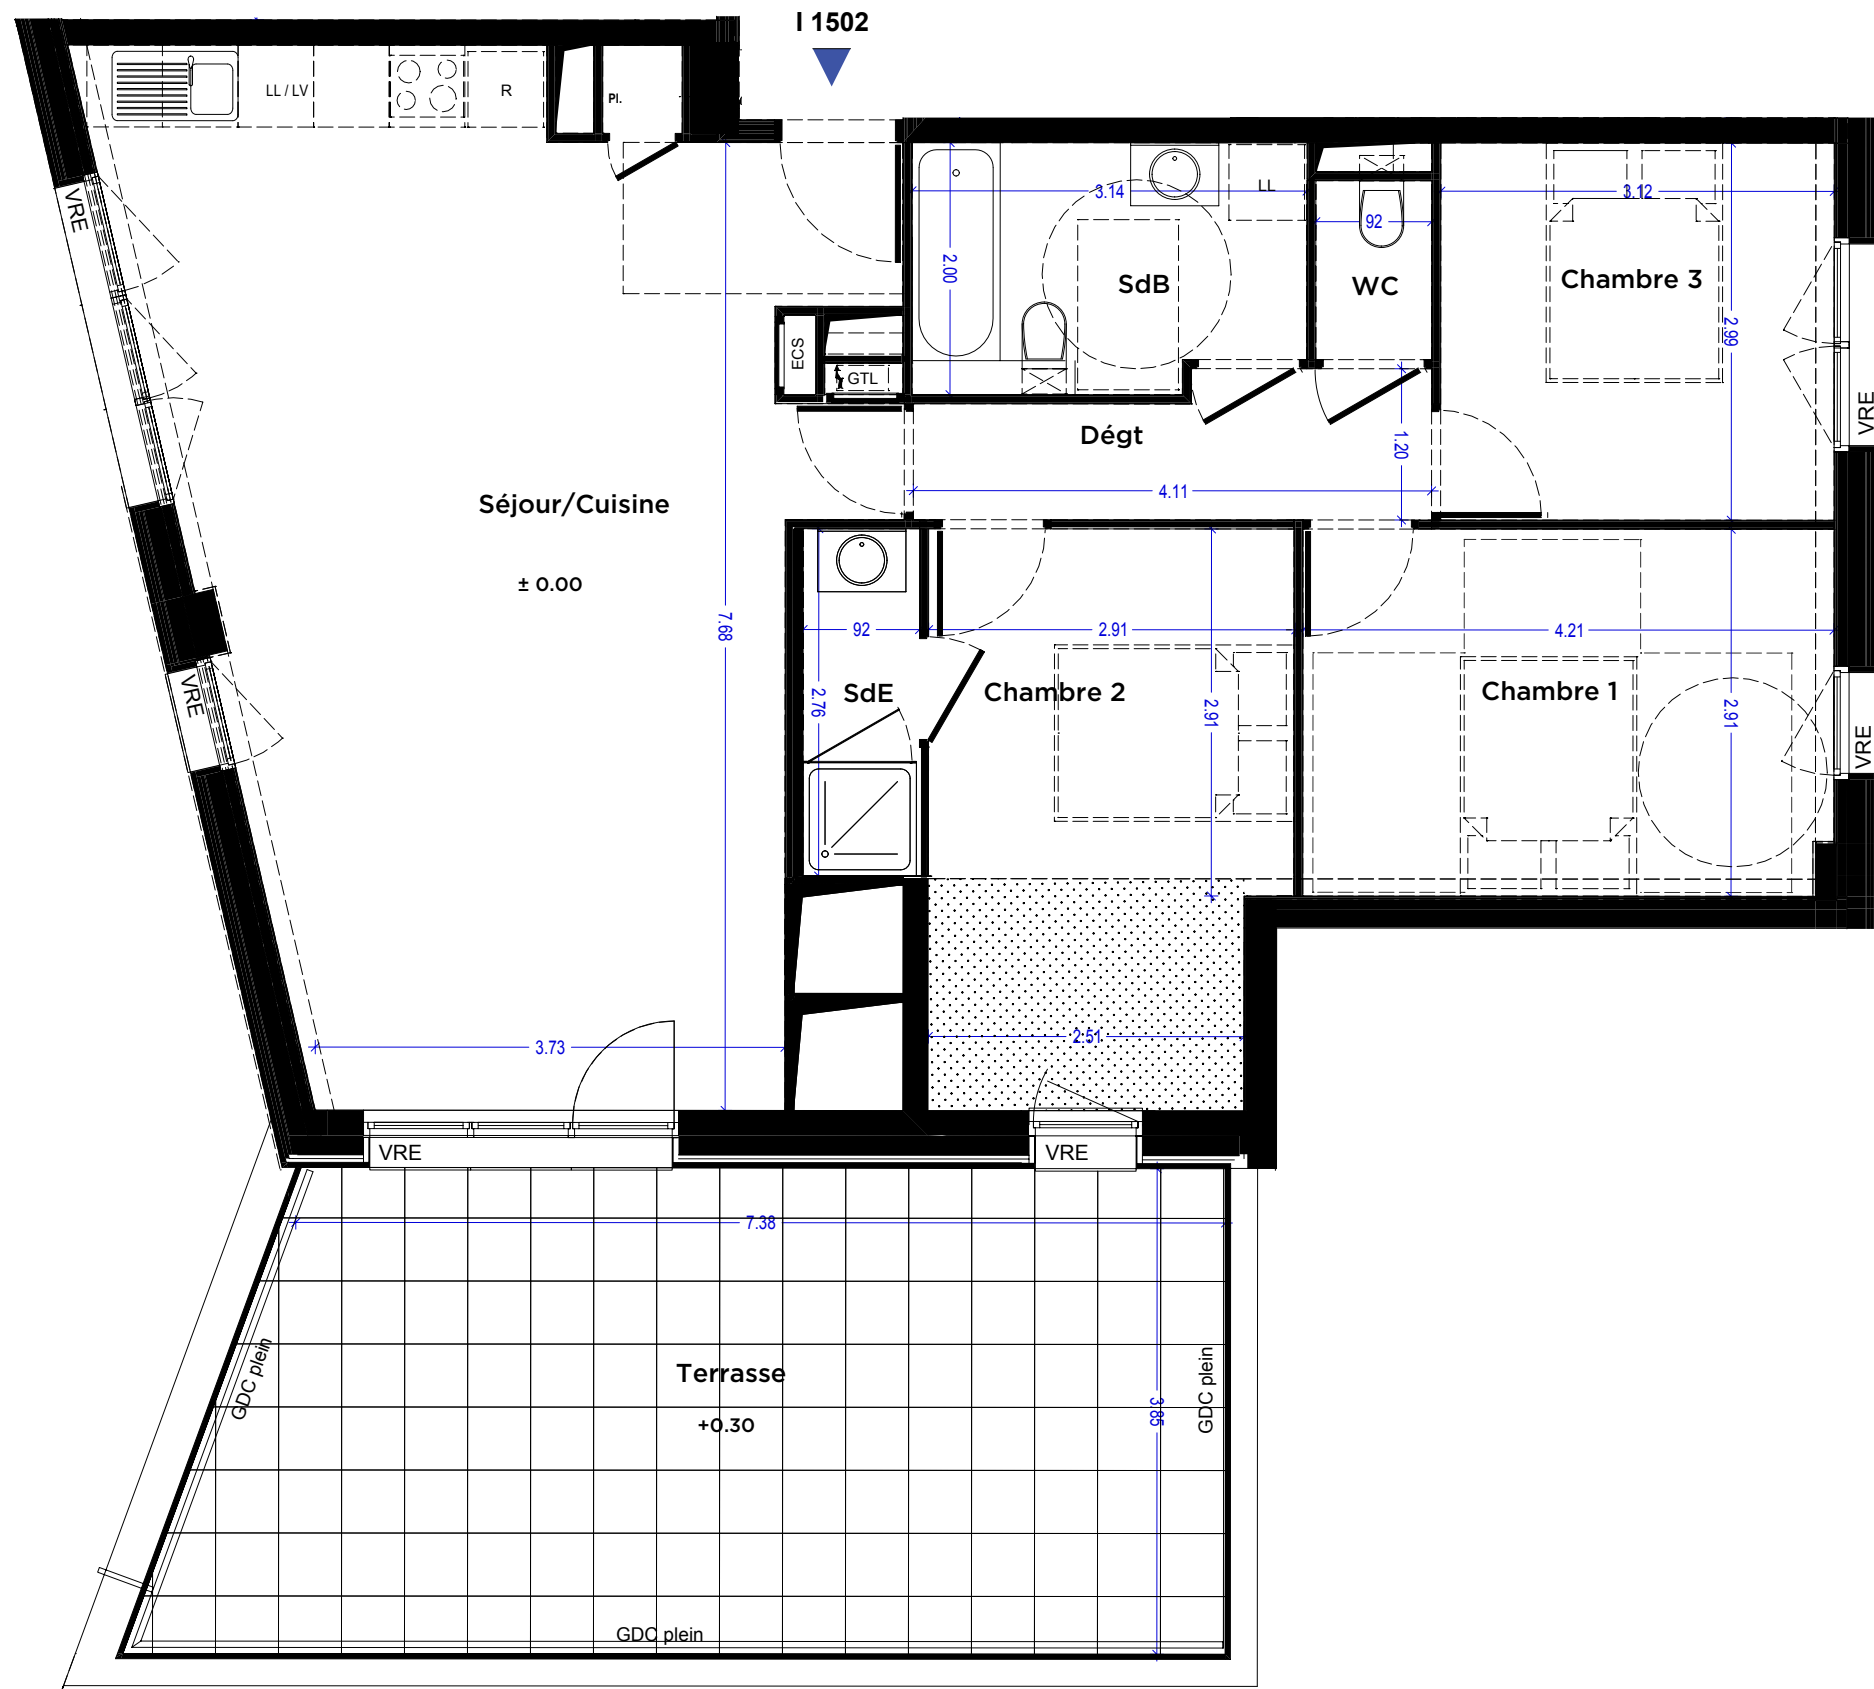


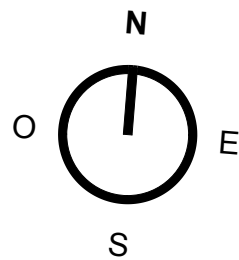

L a ø m e

BATI-NANTES
BÂTISSEURS D'AVENIR

Marignan


ødace

ILOT 1
Bâtiment I

Type 4

Niveau 5

Logement I 1502

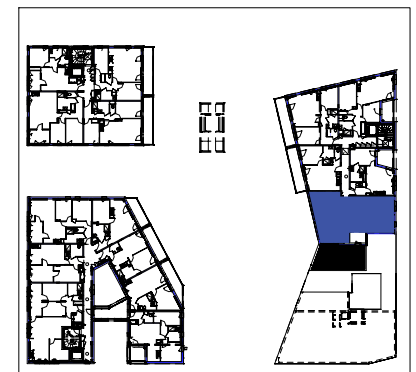

Surfaces habitables

Séjour/Cuisine	40.54 m²
Chambre 1	12.20 m²
Chambre 2	12.91 m²
Chambre 3	9.34 m²
Dégagement	4.32 m²
Salle d'eau	2.55 m²
Salle de Bain	5.99 m²
WC	1.31 m²
SURFACE TOTALE	89.16 m²
Terrasse	35 m²

LEGENDE:

All: Allège
VRE: Volet roulant électrique
Fixe: châssis vitré fixe
GTL: Tableau électrique
ECS: Gaine technique chauffage
GDC: Garde-corps

LL: Emplacement Lave Linge ou Lave vaisselle
R: Emplacement Réfrigérateur
Pl: Placard (surface intégrée dans de la pièce)

Emplacement Plaque Plaque de cuisson

Evier + Egouttoir
Kitchenette
Gaine


Faux plafond (HSFP >220cm)
Grille caillebotis
Poutre

Châssis vitré fixe
Fenêtre + Allège vitrée

Porte-fenêtre
Porte-fenêtre Chambre/Loggia

NOTA : Le présent plan exprime les dispositions générales de l'appartement, susceptibles d'adaptations techniques, de dimensions et d'organisation en fonction de nécessités techniques de réalisation.
Les équipements ménagers et le mobilier indiqués en pointillés ne sont pas fournis. les poutres, poteaux et faux-plafonds n'apparaissent pas systématiquement.

PLAN DE COMMERCIALISATION

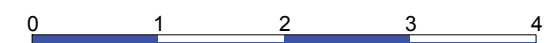

Édition: 05/04/2019

Indice: 0