



## 25 LOGEMENTS AU MESNIL LE ROI 14 rue du Général LECLERC


### LEGENDE GENERALE

GTL Tableau d'abonné	LL Attente Lave Linge
F Fenetre	LV Attente Lave Vaisselle
PF Porte Fenetre	R Réfrigérateur
CH Chaudière gaz individuelle	CU Cuisinière
— Radiateur sèche-serviette	TR Tri
••••• Soffite ou faux-plafond	🔑 Robinet de puisage

### LEGENDE EQUIPEMENT ELECTRIQUE

⊗ sortie de fil en plafond (DCL)	⊗ PC 16A+T h:0m30
⊕ sortie de fil en applique (DCL)	▬ PC 32A+T cuisson h:0m30
☂ applique extérieure étanche	⊗ PC 16A+T h:1m20
V vidéophone	● PC 16A+T hotte h:1m80
TV prise TV-FM h:0m30	⊗ PC 16A+T extérieure étanche
RJ45 prise réseau RJ45 h:0m30	


## RDC - APPT A004 T3

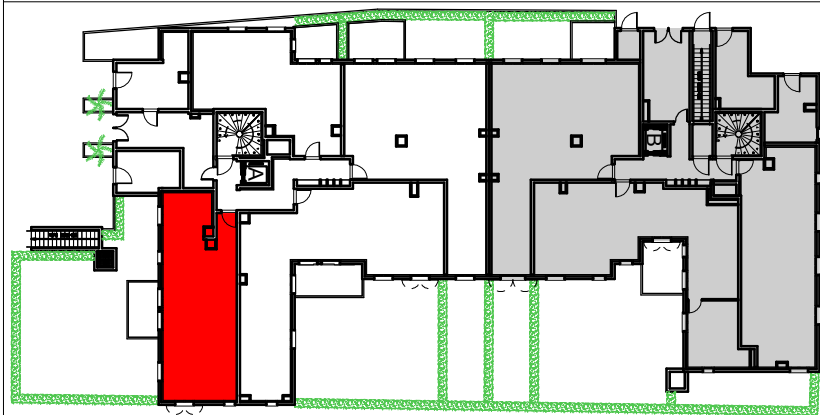

ESPACE DE VIE	31.58 m <sup>2</sup>
WC	1.78 m <sup>2</sup>
CHAMBRE 1	11.52 m <sup>2</sup>
CHAMBRE 2	10.90 m <sup>2</sup>
SALLE DE BAIN	5.06 m <sup>2</sup>
<b>SHAB TOTALE</b>	<b>60.84 m<sup>2</sup></b>
TERRASSE	7.10 m <sup>2</sup>
JARDIN	99.00 m <sup>2</sup>

SIGNATURE:

19/03/2019

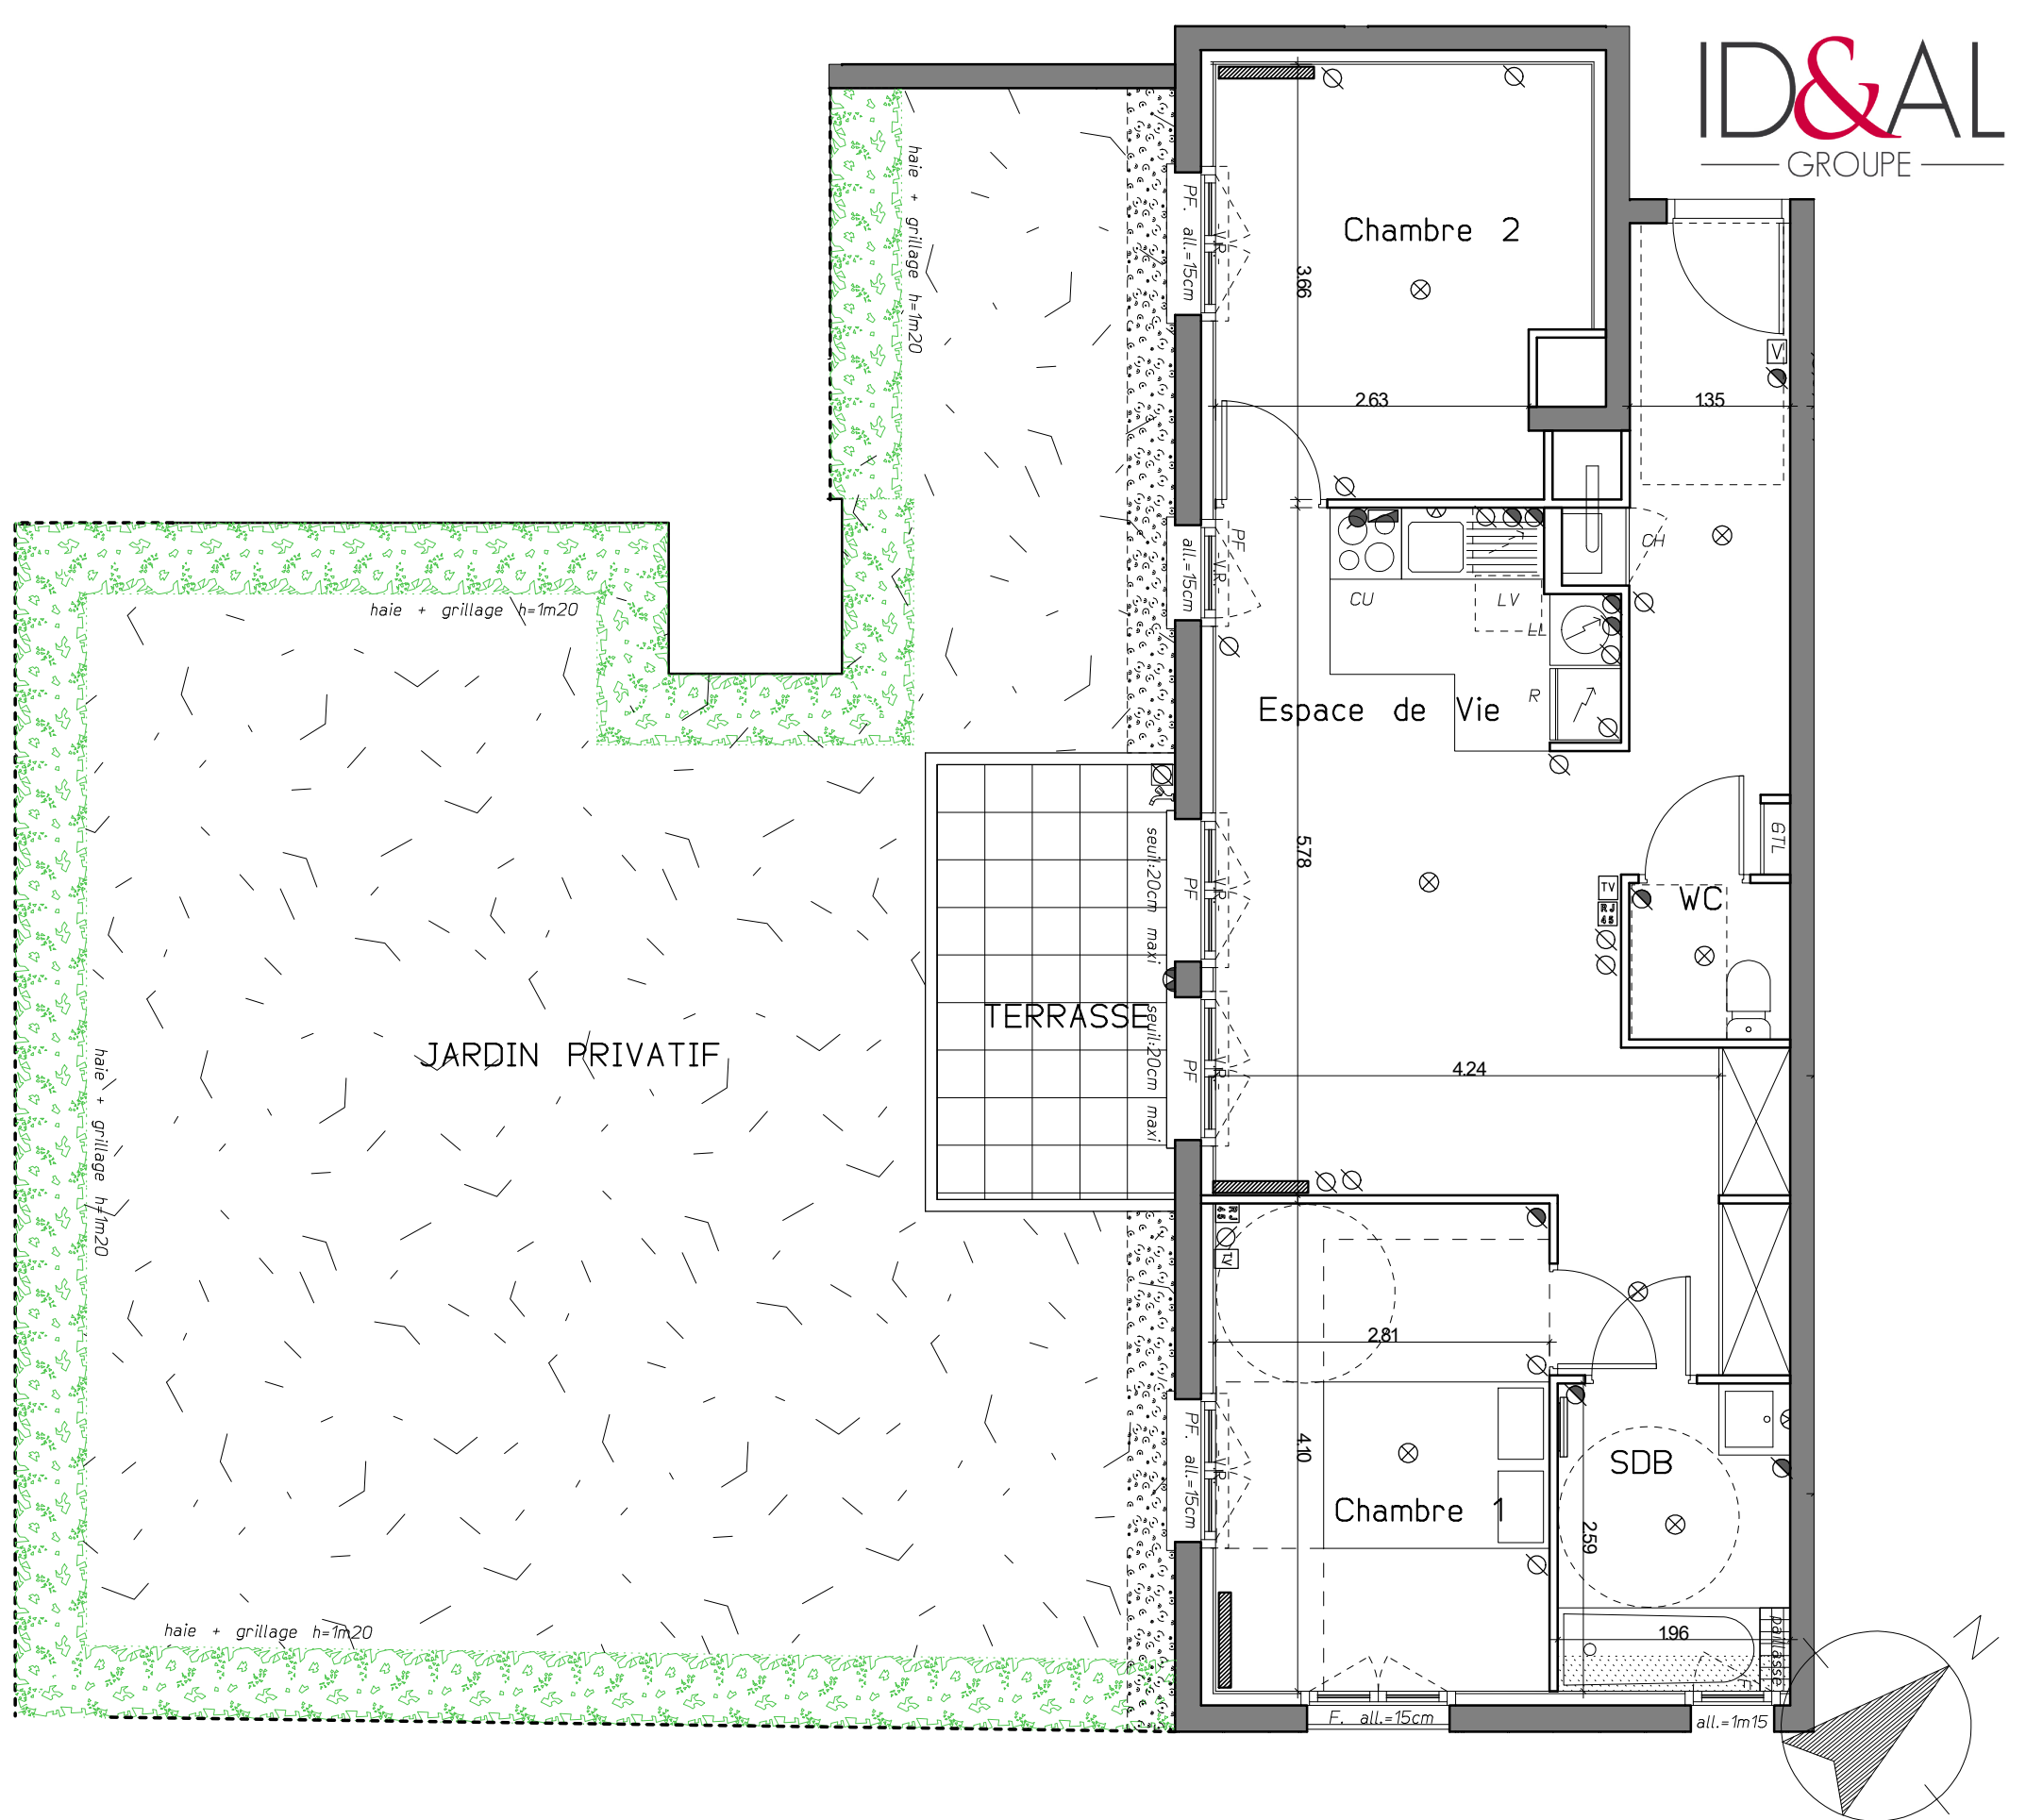

NOTA:

- \* Des modifications sont susceptibles d'être apportées à ce plan en fonction des nécessités techniques ou réglementaires lors de la réalisation.
- \* Les surfaces indiquées sont approximatives conformément à l'article R261-25 du CCH
- \* Les retombées, soffites, faux-plafonds, trappes de visite, gaines, canalisations, convecteurs, l'emplacement des équipements et implantations électriques, ainsi que la hauteur sous plafond et la hauteur des seuils et allèges sont figurés à titre indicatif.
- \* Les plantations éventuelles ne sont pas contractuelles. L'équipement électroménager et mobilier éventuellement indiqué sur le plan n'est pas fourni.