



25 LOGEMENTS AU MESNIL LE ROI 14 rue du Général LECLERC


LEGENDE GENERALE

GTL Tableau d'abonné	LL Attente Lave Linge
F Fenetre	LV Attente Lave Vaisselle
PF Porte Fenetre	R Réfrigérateur
CH Chaudière gaz individuelle	CU Cuisinière
— Radiateur sèche-serviette	TR Tri
••••• Soffite ou faux-plafond	🔑 Robinet de puisage

LEGENDE EQUIPEMENT ELECTRIQUE

⊗ sortie de fil en plafond (DCL)	⊗ PC 16A+T h:0m30
⊕ sortie de fil en applique (DCL)	⊕ PC 32A+T cuisson h:0m30
⊖ applique extérieure étanche	⊖ PC 16A+T h:1m20
Ⓜ vidéophone	Ⓜ PC 16A+T hotte h:1m80
TV prise TV-FM h:0m30	⊗ PC 16A+T extérieure étanche
RJ45 prise réseau RJ45 h:0m30	



RDC - APPT B001 T3

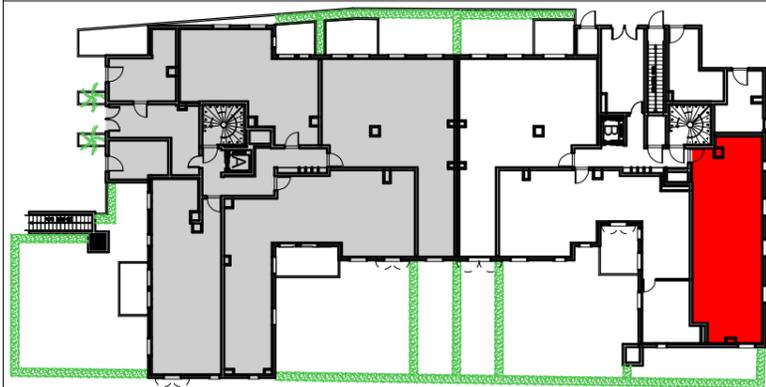

ENTREE	8.01 m ²
ESPACE DE VIE	25.86 m ²
CHAMBRE 1	11.36 m ²
CHAMBRE 2	10.52 m ²
SALLE DE BAIN	8.10 m ²
WC	1.18 m ²
SURFACE HABITABLE	65.03 m²
TERRASSE	3.49 m ²
JARDIN	15.00 m ²

SIGNATURE:

19/03/2019

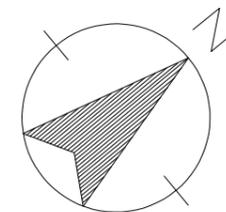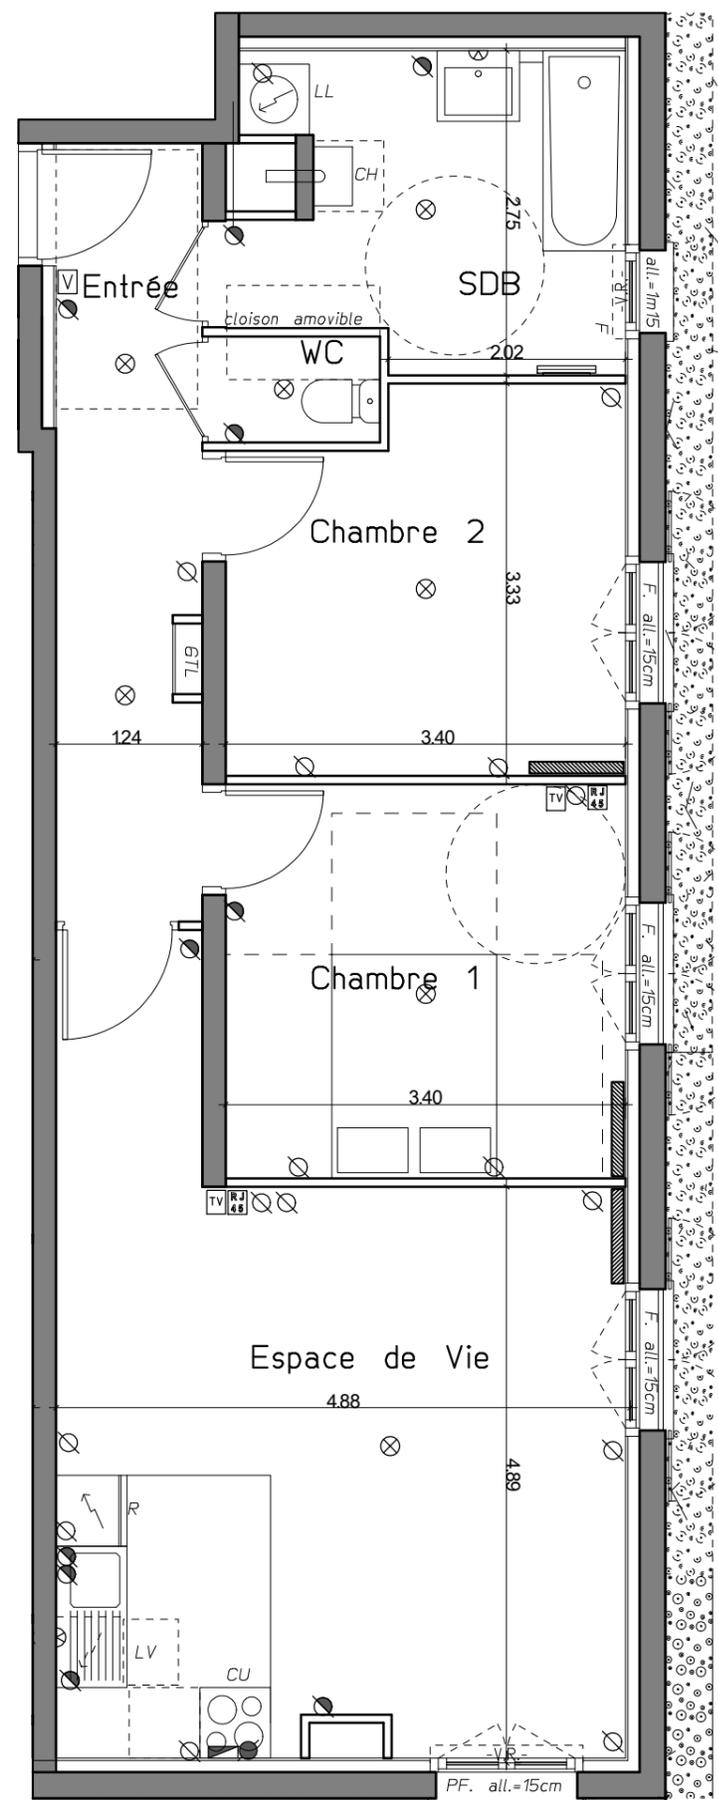

0 0.50m 1.50m 3.00m

NOTA:

* Des modifications sont susceptibles d'être apportées à ce plan en fonction des nécessités techniques ou réglementaires lors de la réalisation.

*Les surfaces indiquées sont approximatives conformément à l'article R261-25 du CCH

*Les retombées, soffites, faux-plafonds, trappes de visite, gaines, canalisations, convecteurs, l'emplacement des équipements et implantations électriques, ainsi que la hauteur sous plafond et la hauteur des seuils et allèges sont figurés à titre indicatif.

*Les plantations éventuelles ne sont pas contractuelles. L'équipement électroménager et mobilier éventuellement indiqué sur le plan n'est pas fourni.

