



25 LOGEMENTS AU MESNIL LE ROI 14 rue du Général LECLERC


LEGENDE GENERALE

GTL Tableau d'abonné	LL Attente Lave Linge
F Fenetre	LV Attente Lave Vaisselle
PF Porte Fenetre	R Réfrigérateur
CH Chaudière gaz individuelle	CU Cuisinière
Radiateur sèche-serviette	TR Tri
Soffite ou faux-plafond	Robinet de puisage

LEGENDE EQUIPEMENT ELECTRIQUE

sortie de fil en plafond (DCL)	PC 16A+T h:0m30
sortie de fil en applique (DCL)	PC 32A+T cuisson h:0m30
applique extérieure étanche	PC 16A+T h:1m20
vidéophone	PC 16A+T hotte h:1m80
prise TV-FM h:0m30	PC 16A+T extérieure étanche
prise réseau RJ45 h:0m30	


RDC - APPT A003 T4

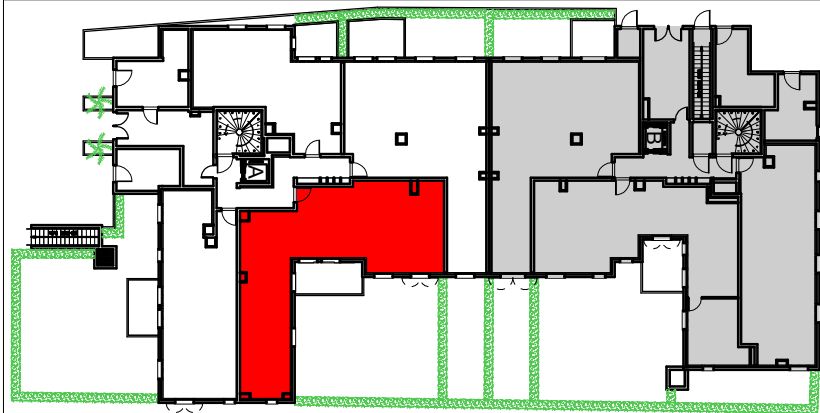

ESPACE DE VIE	43.18 m ²
WC	1.34 m ²
SDB+WC	6.23 m ²
DEGAGEMENT	4.22 m ²
CHAMBRE 1	12.55 m ²
CHAMBRE 2	9.23 m ²
CHAMBRE 3	10.96 m ²
SALLE DE BAIN	3.28 m ²
SURFACE HABITABLE	90.99 m²
TERRASSE	9.20 m ²
JARDIN	86.00 m ²


SIGNATURE:

19/03/2019

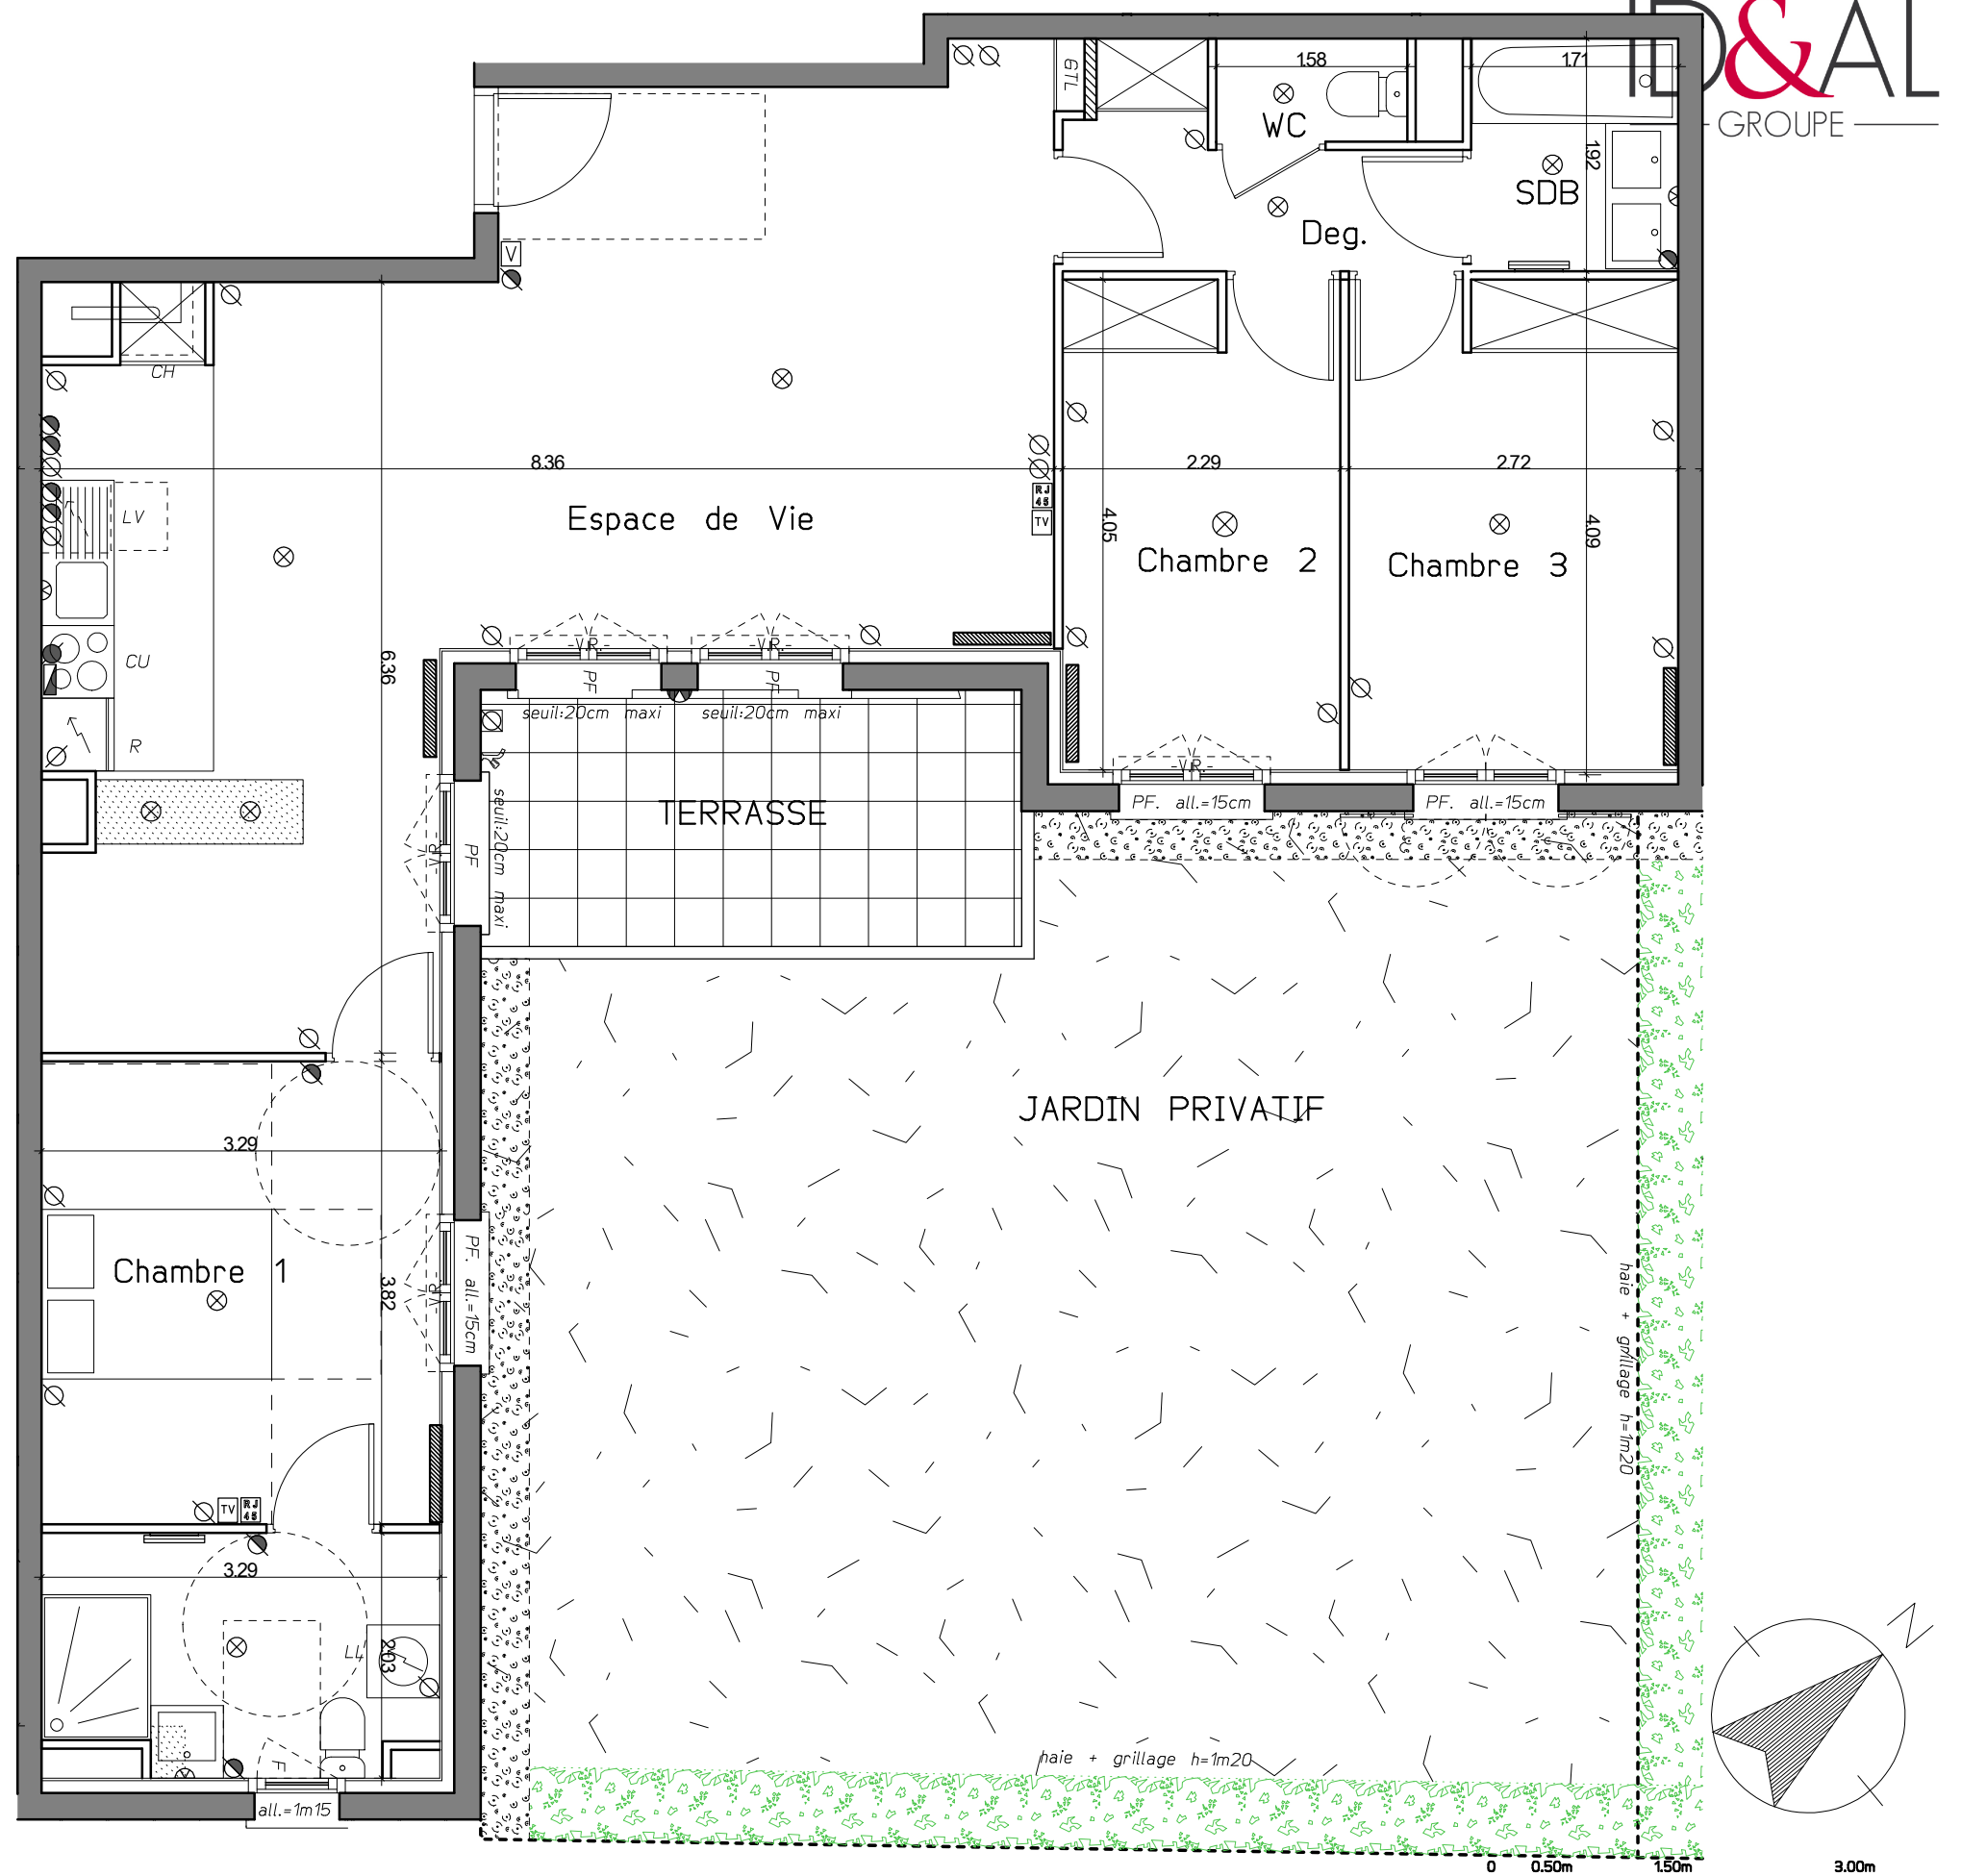

NOTA:

- * Des modifications sont susceptibles d'être apportées à ce plan en fonction des nécessités techniques ou réglementaires lors de la réalisation.
- * Les surfaces indiquées sont approximatives conformément à l'article R261-25 du CCH
- * Les retombées, soffites, faux-plafonds, trappes de visite, gaines, canalisations, convecteurs, l'emplacement des équipements et implantations électriques, ainsi que la hauteur sous plafond et la hauteur des seuils et allèges sont figurés à titre indicatif.
- * Les plantations éventuelles ne sont pas contractuelles. L'équipement électroménager et mobilier éventuellement indiqué sur le plan n'est pas fourni.

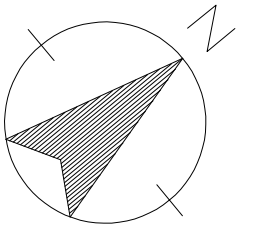

0 0.50m 1.50m 3.00m