



25 LOGEMENTS AU MESNIL LE ROI
14 rue du Général LECLERC


LEGENDE GENERALE

GTL Tableau d'abonné	LL Attente Lave Linge
F Fenetre	LV Attente Lave Vaisselle
PF Porte Fenetre	R Réfrigérateur
CH Chaudière gaz individuelle	CU Cuisinière
— Radiateur sèche-serviette	TR Tri
••••• Soffite ou faux-plafond	⚓ Robinet de puisage

LEGENDE EQUIPEMENT ELECTRIQUE

⊗ sortie de fil en plafond (DCL)	⊗ PC 16A+T h:0m30
⊕ sortie de fil en applique (DCL)	⊕ PC 32A+T cuisson h:0m30
⬆ applique extérieure étanche	⬆ PC 16A+T h:1m20
V vidéophone	⬆ PC 16A+T hotte h:1m80
TV prise TV-FM h:0m30	⊗ PC 16A+T extérieure étanche
RJ45 prise réseau RJ45 h:0m30	


RDC - APPT B003 T4

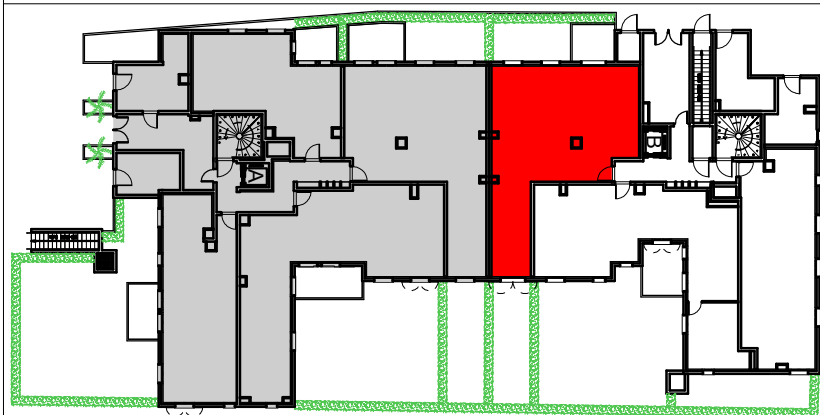

ESPACE DE VIE	31.64 m ²
WC	1.80 m ²
DEGAGEMENT	3.38 m ²
CHAMBRE 1	14.40 m ²
CHAMBRE 2	13.26 m ²
CHAMBRE 3	11.59 m ²
SALLE DE BAIN	4.55 m ²
SALLE D'EAU	2.32 m ²
SURFACE HABITABLE	82.94 m²
TERRASSE	6.80 m ²
JARDIN 1	33.40 m ²
JARDIN 2	12.80 m ²

SIGNATURE:

19/03/2019

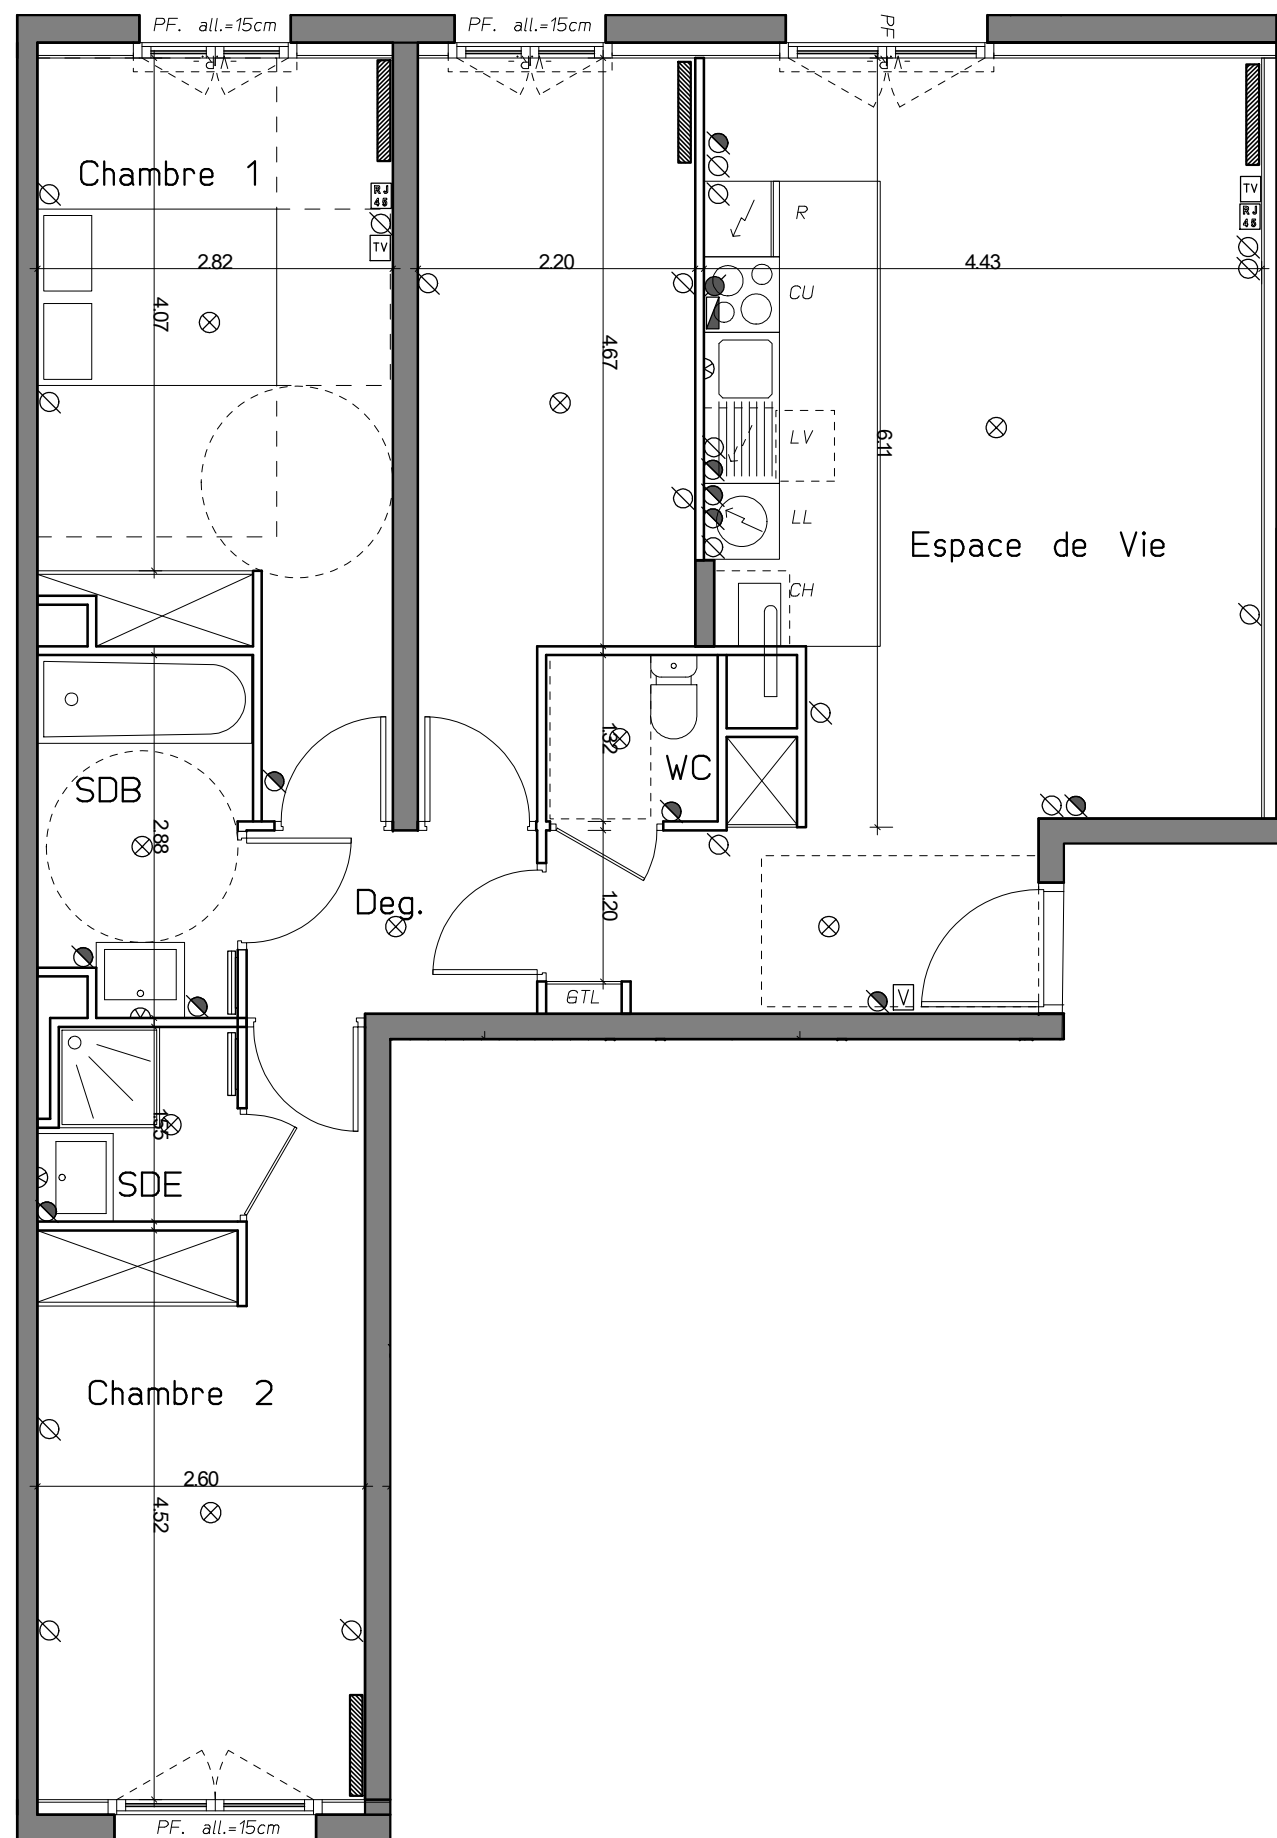

NOTA:

* Des modifications sont susceptibles d'être apportées à ce plan en fonction des nécessités techniques ou réglementaires lors de la réalisation.

*Les surfaces indiquées sont approximatives conformément à l'article R261-25 du CCH

*Les retombées, soffites, faux-plafonds, trappes de visite, gaines, canalisations, convecteurs, l'emplacement des équipements et implantations électriques, ainsi que la hauteur sous plafond et la hauteur des seuils et allèges sont figurés à titre indicatif.

*Les plantations éventuelles ne sont pas contractuelles. L'équipement électroménager et mobilier éventuellement indiqué sur le plan n'est pas fourni.

0 0.50m 1.50m 3.00m

