



25 LOGEMENTS AU MESNIL LE ROI
14 rue du Général LECLERC

LEGENDE GENERALE

GTL Tableau d'abonné	LL Attente Lave Linge
F Fenetre	LV Attente Lave Vaisselle
PF Porte Fenetre	R Réfrigérateur
CH Chaudière gaz individuelle	CU Cuisinière
— Radiateur sèche-serviette	TR Tri
••••• Soffite ou faux-plafond	☞ Robinet de puisage

LEGENDE EQUIPEMENT ELECTRIQUE

⊗ sortie de fil en plafond (DCL)	⊗ PC 16A+T h:0m30
⊕ sortie de fil en applique (DCL)	▬ PC 32A+T cuisson h:0m30
⊖ applique extérieure étanche	⊗ PC 16A+T h:1m20
V vidéophone	⊗ PC 16A+T hotte h:1m80
TV prise TV-FM h:0m30	⊗ PC 16A+T extérieure étanche
RJ45 prise réseau RJ45 h:0m30	


R+1 - APPT A101 T3



ESPACE DE VIE	28.06 m ²
WC	2.22 m ²
SALLE DE BAIN	4.79 m ²
DEGAGEMENT	4.47 m ²
CHAMBRE 1	12.29 m ²
CHAMBRE 2	10.02 m ²
SURFACE HABITABLE	61.85 m²

SIGNATURE:

22/03/2019

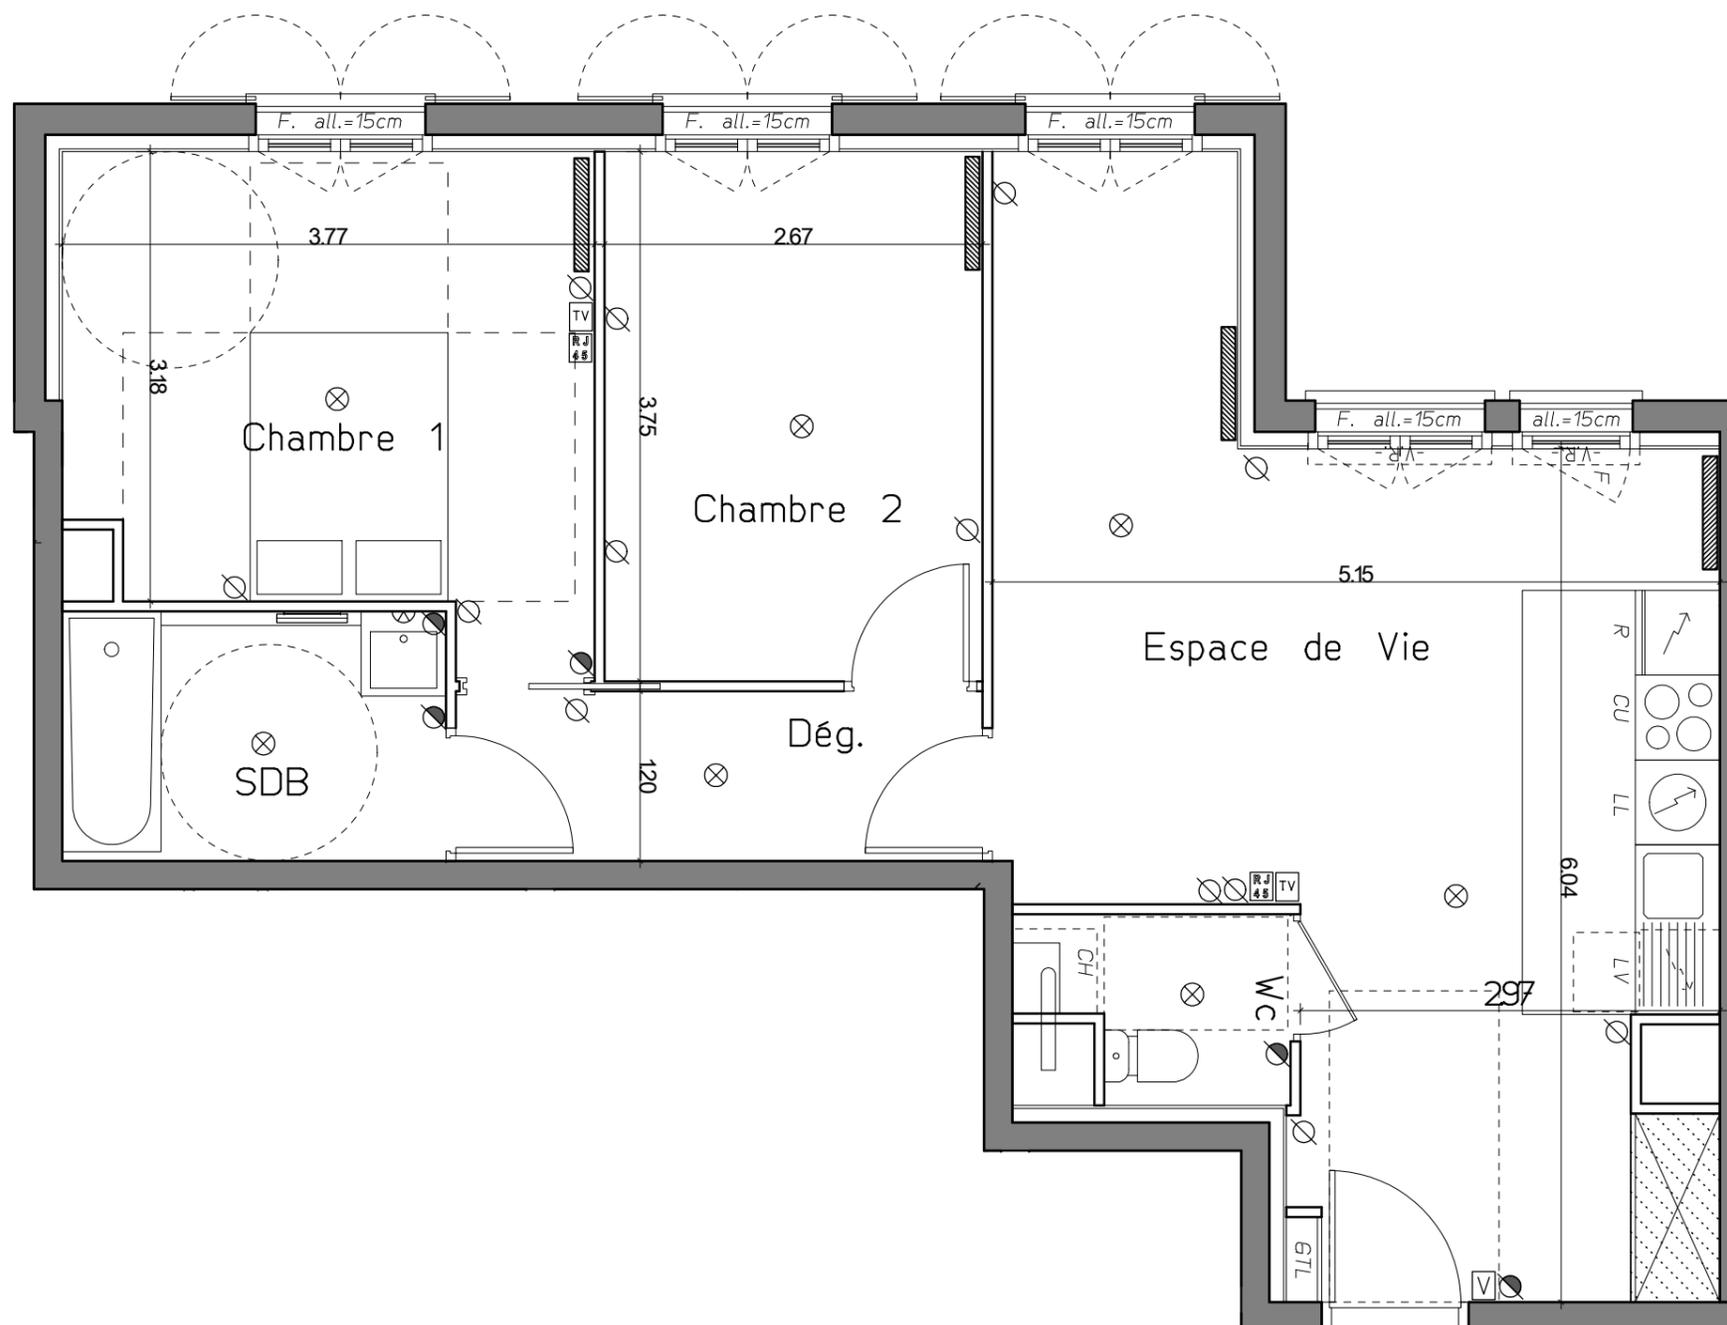

NOTA:

* Des modifications sont susceptibles d'être apportées à ce plan en fonction des nécessités techniques ou réglementaires lors de la réalisation.

*Les surfaces indiquées sont approximatives conformément à l'article R261-25 du CCH

*Les retombées, soffites, faux-plafonds, trappes de visite, gaines, canalisations, convecteurs, l'emplacement des équipements et implantations électriques, ainsi que la hauteur sous plafond et la hauteur des seuils et allèges sont figurés à titre indicatif.

*Les plantations éventuelles ne sont pas contractuelles. L'équipement électroménager et mobilier éventuellement indiqué sur le plan n'est pas fourni.