



25 LOGEMENTS AU MESNIL LE ROI  
14 rue du Général LECLERC


LEGENDE GENERALE

GTL Tableau d'abonné	LL Attente Lave Linge
F Fenetre	LV Attente Lave Vaisselle
PF Porte Fenetre	R Réfrigérateur
CH Chaudière gaz individuelle	CU Cuisinière
Radiateur sèche-serviette	TR Tri
Soffite ou faux-plafond	Robinet de puisage

LEGENDE EQUIPEMENT ELECTRIQUE

sortie de fil en plafond (DCL)	PC 16A+T h:0m30
sortie de fil en applique (DCL)	PC 32A+T cuisson h:0m30
applique extérieure étanche	PC 16A+T h:1m20
vidéophone	PC 16A+T hotte h:1m80
prise TV-FM h:0m30	PC 16A+T extérieure étanche
prise réseau RJ45 h:0m30	


R+1 - APPT A104 T4

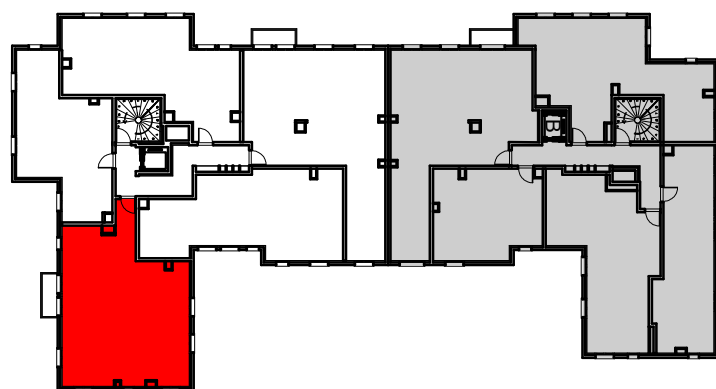

ESPACE DE VIE	36.49 m <sup>2</sup>
WC	2.13 m <sup>2</sup>
DEGAGEMENT	2.91 m <sup>2</sup>
CHAMBRE 1	11.75 m <sup>2</sup>
CHAMBRE 2	9.01 m <sup>2</sup>
CHAMBRE 3	9.52 m <sup>2</sup>
SALLE DE BAIN	4.62 m <sup>2</sup>
SALLE D'EAU	1.77 m <sup>2</sup>
<b>SURFACE HABITABLE</b>	<b>78.20 m<sup>2</sup></b>
BALCON	2.86 m <sup>2</sup>

SIGNATURE:

19/03/2019

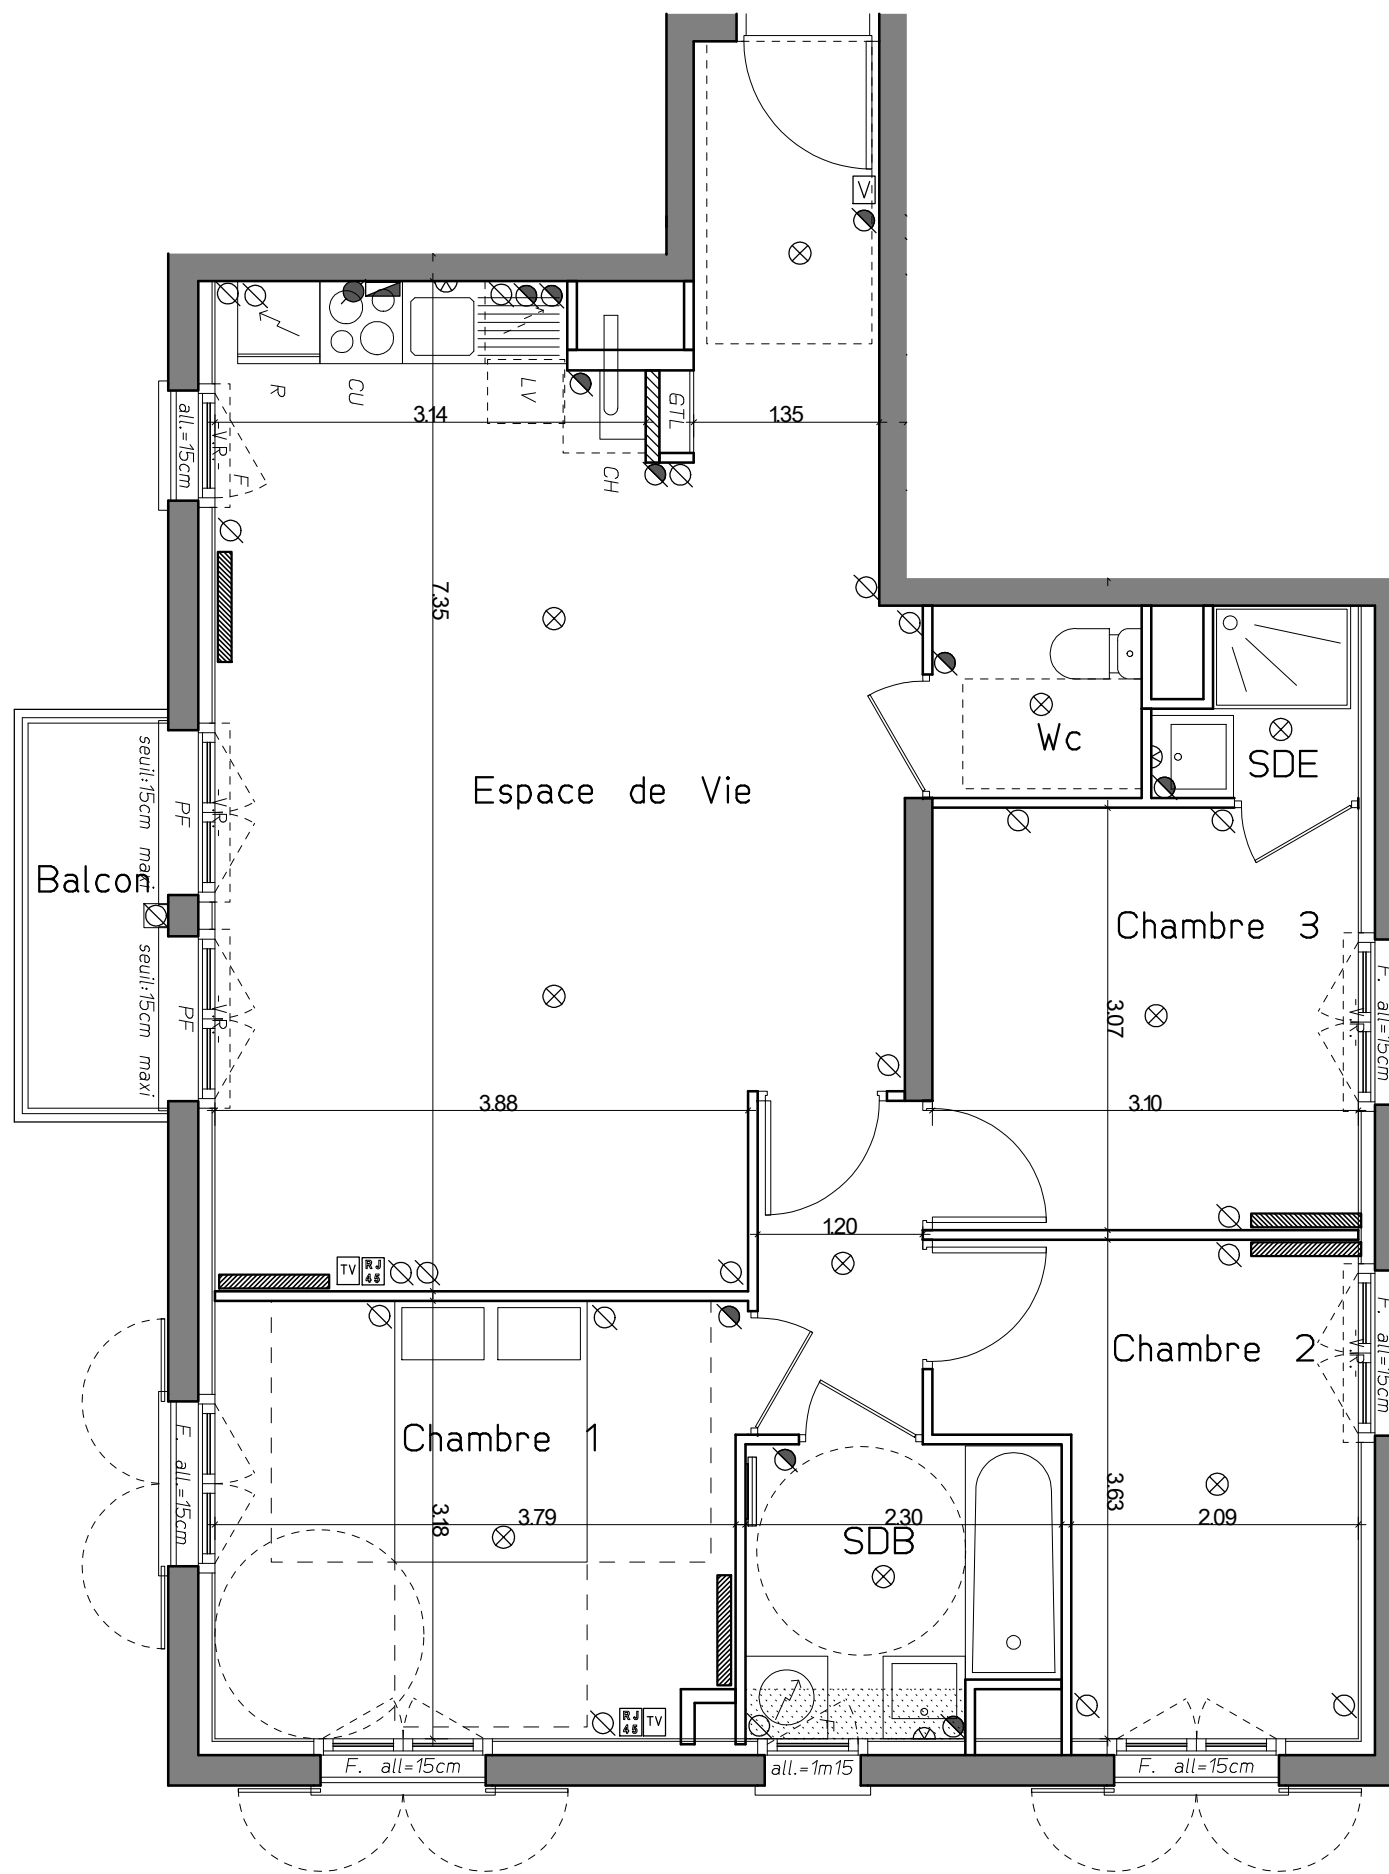


NOTA:

\* Des modifications sont susceptibles d'être apportées à ce plan en fonction des nécessités techniques ou réglementaires lors de la réalisation.

\*Les surfaces indiquées sont approximatives conformément à l'article R261-25 du CCH

\*Les retombées, soffites, faux-plafonds, trappes de visite, gaines, canalisations, convecteurs, l'emplacement des équipements et implantations électriques, ainsi que la hauteur sous plafond et la hauteur des seuils et allèges sont figurés à titre indicatif.

\*Les plantations éventuelles ne sont pas contractuelles. L'équipement électroménager et mobilier éventuellement indiqué sur le plan n'est pas fourni.

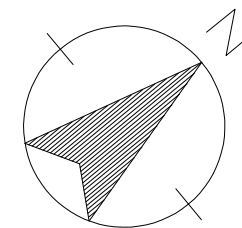

0 0.50m 1.50m 3.00m