



25 LOGEMENTS AU MESNIL LE ROI  
14 rue du Général LECLERC


LEGENDE GENERALE

GTL Tableau d'abonné	LL Attente Lave Linge
F Fenetre	LV Attente Lave Vaisselle
PF Porte Fenetre	R Réfrigérateur
CH Chaudière gaz individuelle	CU Cuisinière
— Radiateur sèche-serviette	TR Tri
••••• Soffite ou faux-plafond	⚓ Robinet de puisage

LEGENDE EQUIPEMENT ELECTRIQUE

⊗ sortie de fil en plafond (DCL)	⊙ PC 16A+T h:0m30
⊕ sortie de fil en applique (DCL)	⊠ PC 32A+T cuisson h:0m30
⬆ applique extérieure étanche	⊙ PC 16A+T h:1m20
Ⓜ vidéophone	⊙ PC 16A+T hotte h:1m80
TV prise TV-FM h:0m30	⊗ PC 16A+T extérieure étanche
RJ45 prise réseau RJ45 h:0m30	



Combles- APPT B201 T3

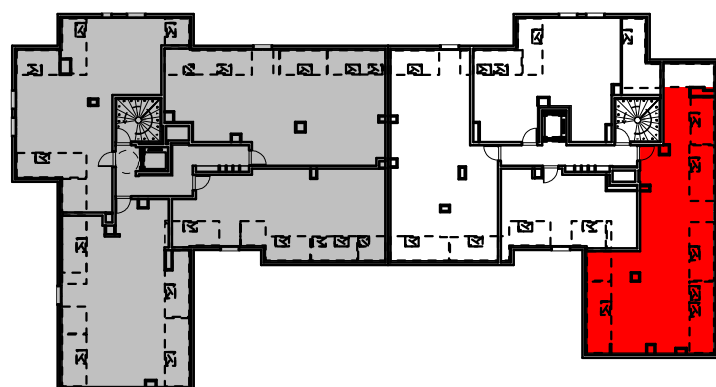

	surf.hab	surf.utile
ESPACE DE VIE	30.44m <sup>2</sup>	42.29m <sup>2</sup>
CHAMBRE 1	13.08 m <sup>2</sup>	20.4 m <sup>2</sup>
CHAMBRE 2	10.34 m <sup>2</sup>	17.70 m <sup>2</sup>
BAINS+WC	6.36 m <sup>2</sup>	11.03 m <sup>2</sup>
SALLE DE BAINS	3.27 m <sup>2</sup>	6.16 m <sup>2</sup>
<b>SURFACE HABITABLE</b>	<b>63.49m<sup>2</sup></b>	
<b>SURFACE UTILE</b>	<b>97.58m<sup>2</sup></b>	

SIGNATURE:

19/03/2019

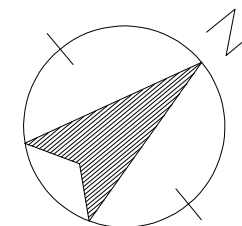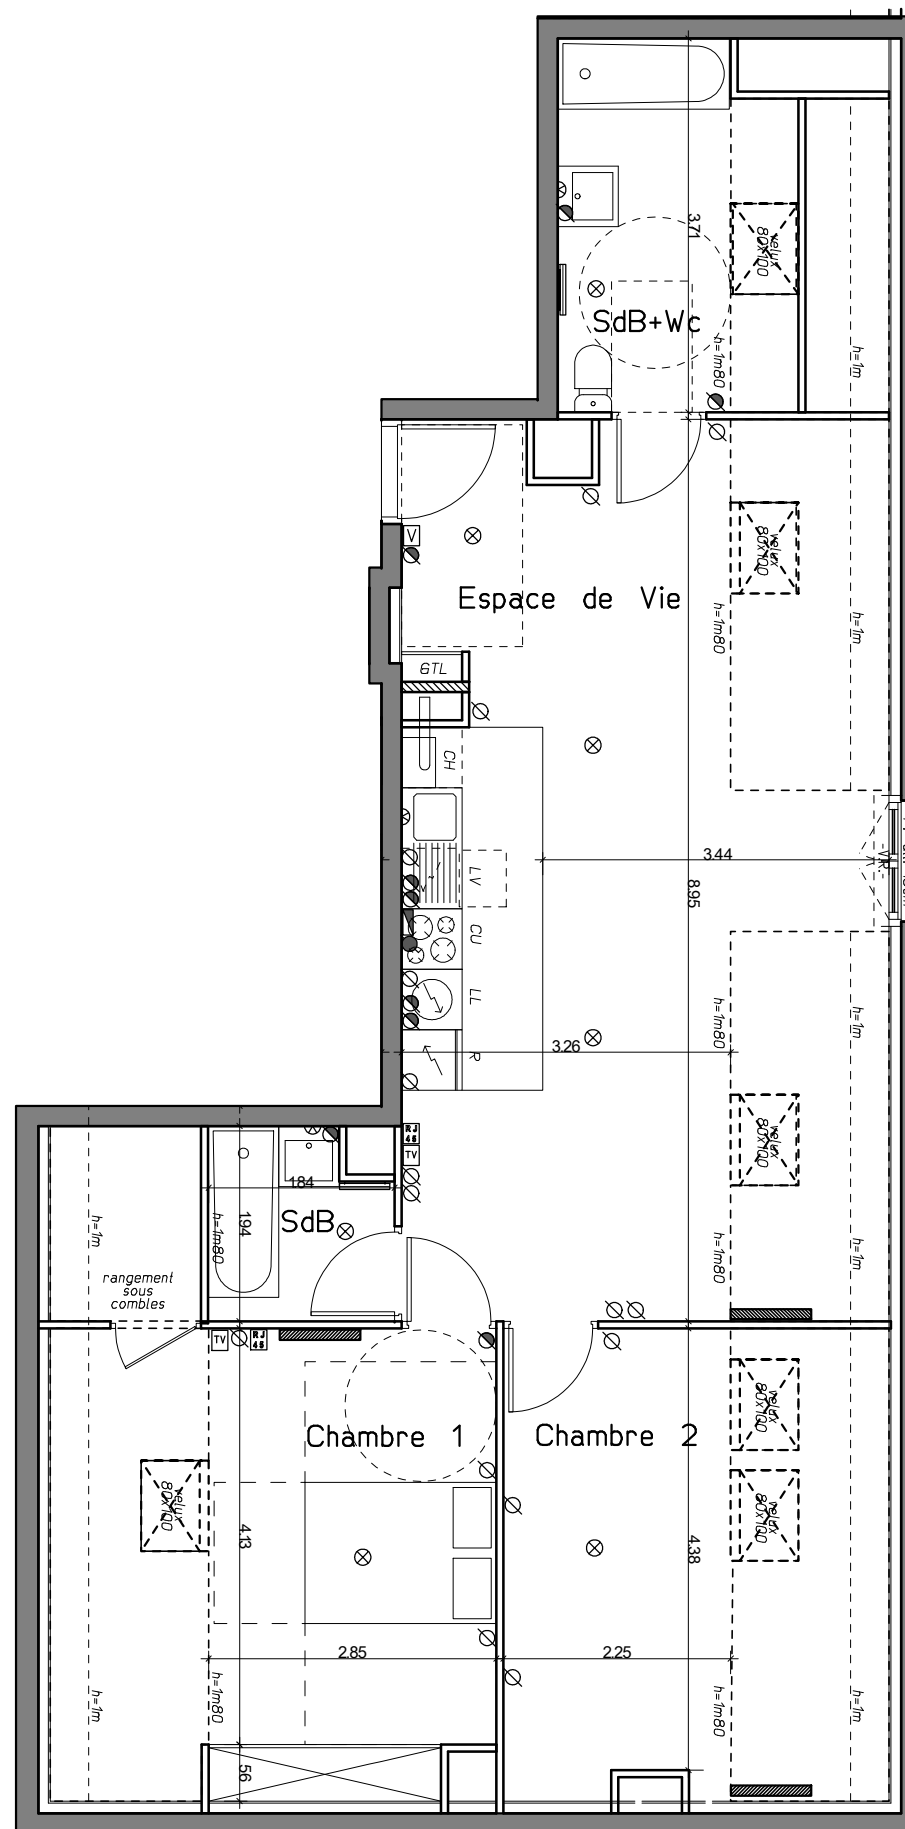

NOTA:

\* Des modifications sont susceptibles d'être apportées à ce plan en fonction des nécessités techniques ou réglementaires lors de la réalisation.

\*Les surfaces indiquées sont approximatives conformément à l'article R261-25 du CCH

\*Les retombées, soffites, faux-plafonds, trappes de visite, gaines, canalisations, convecteurs, l'emplacement des équipements et implantations électriques, ainsi que la hauteur sous plafond et la hauteur des seuils et allèges sont figurés à titre indicatif.

\*Les plantations éventuelles ne sont pas contractuelles. L'équipement électroménager et mobilier éventuellement indiqué sur le plan n'est pas fourni.