



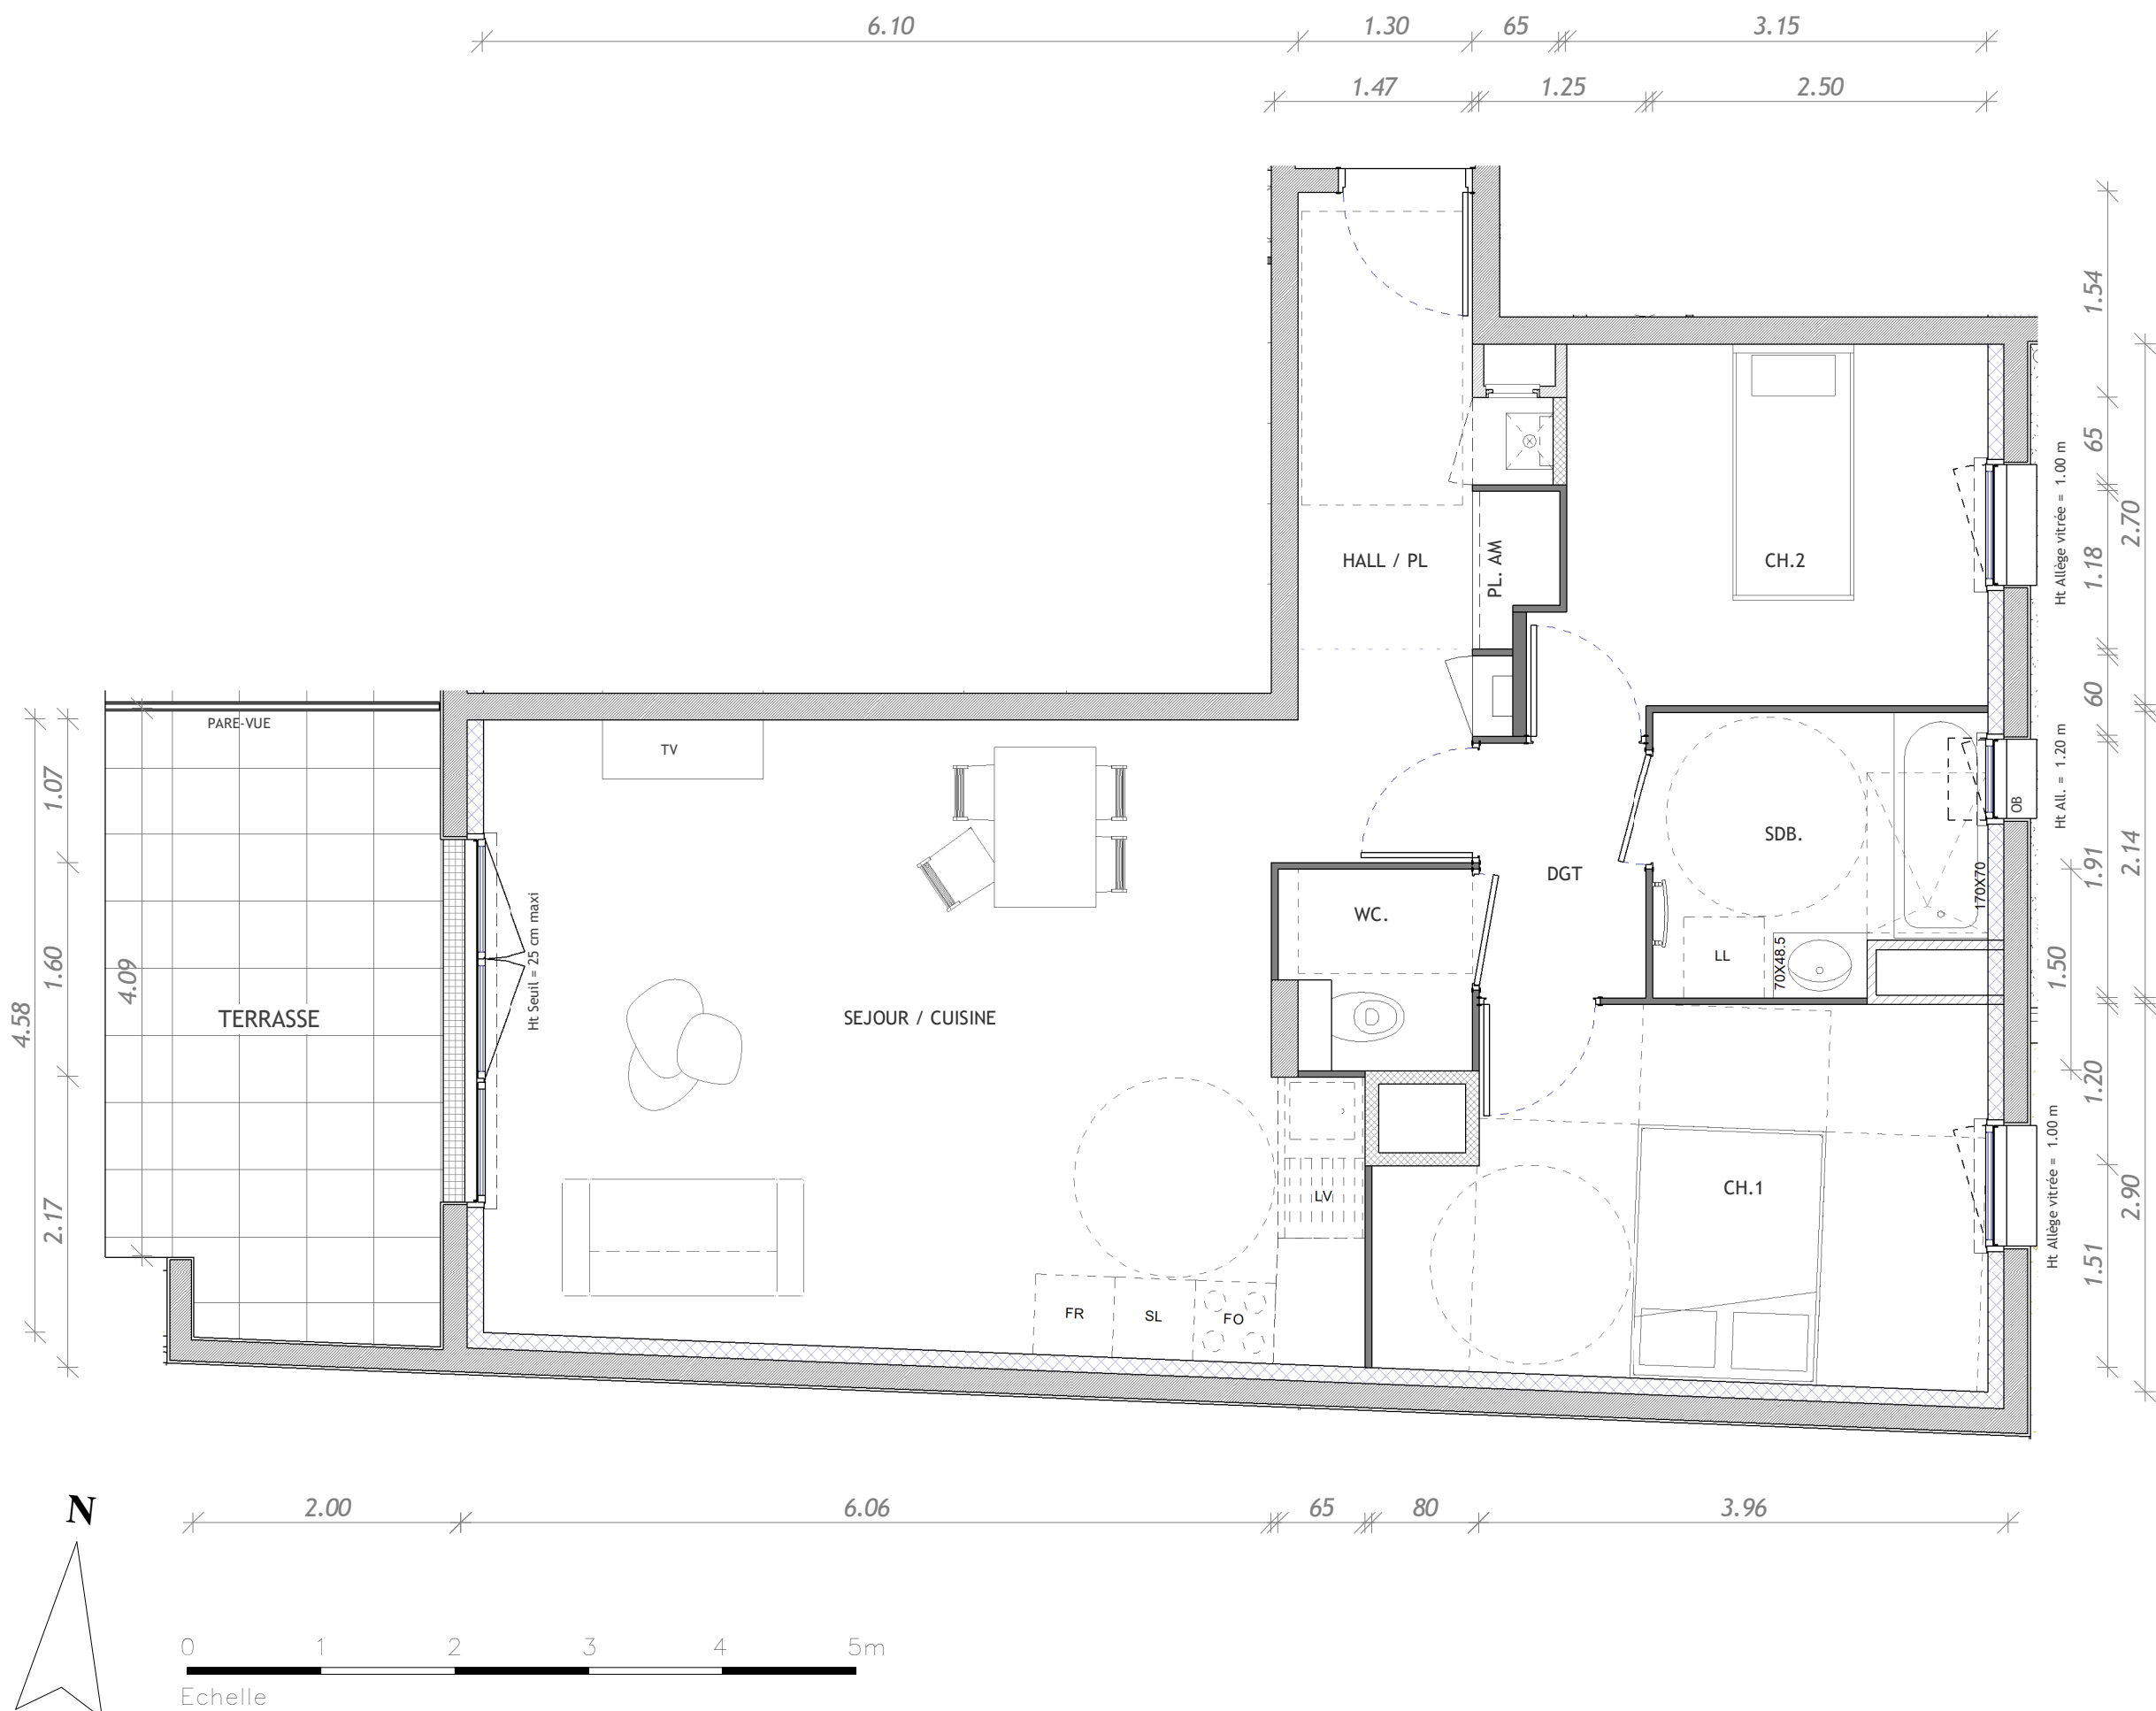

Résidence de logements

RUE DU MAISNIEL, A
CLERMONT-FERRAND

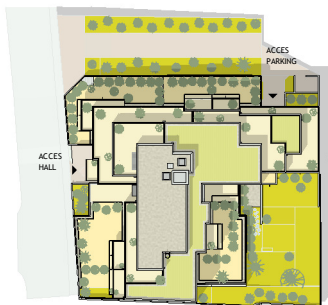

PLAN MASSE

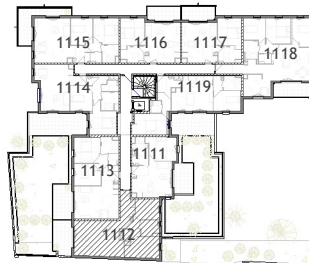


Tableau des Surfaces Habitables

SEJOUR / CUISINE	31.53 m²
CH.1	11.94 m²
CH.2	8.92 m²
HALL / PL	5.48 m²
SDB.	4.95 m²
DGT	2.38 m²
WC.	2.07 m²
	67.29 m²

TERRASSE	11.41 m²
	11.41 m²

LEGENDE	
	PARTIES HACHURÉES : Hauteur sous faux-plafond = 210 à 230 cm
	Porte-fenêtre 2 ouvrants + 1 fixe
	Porte-fenêtre 2 ouvrants
	Porte-fenêtre 1 ouvrant
	Fenêtre 2 ouvrants + 1 fixe
	Fenêtre 2 ouvrants
	Fenêtre 1 ouvrant
	Fenêtre 1 ouvrant Oscillo Battant
	LV = Lave vaisselle
	FR = Réfrigérateur
	LL = Lave linge
	Évier non fourni
	Chaudière
	BEC = Chauffe-eau



PLAN DE VENTE

N° 1112

Type 3 - NIVEAU 1

Date: 19 02 2021



Les cotes et surfaces sont mentionnées à titre indicatif et sont susceptibles de variation dans les tolérances du contrat.
Les gaines techniques, faux-plafonds, soffites connus sont mentionnés à titre indicatif. Pour des raisons techniques, administratives ou réglementaires, ils sont susceptibles d'être modifiés et/ou créés.
La représentation des éléments de cuisine, de salle de bains et de mobilier n'ont qu'une valeur illustrative, seuls les éléments définis dans la notice descriptive de vente sont contractuels.
La surface de placards est intégrée à la surface des pièces.
La représentation graphique des haies et arbres est purement symbolique et n'a pas de caractère contractuel.