


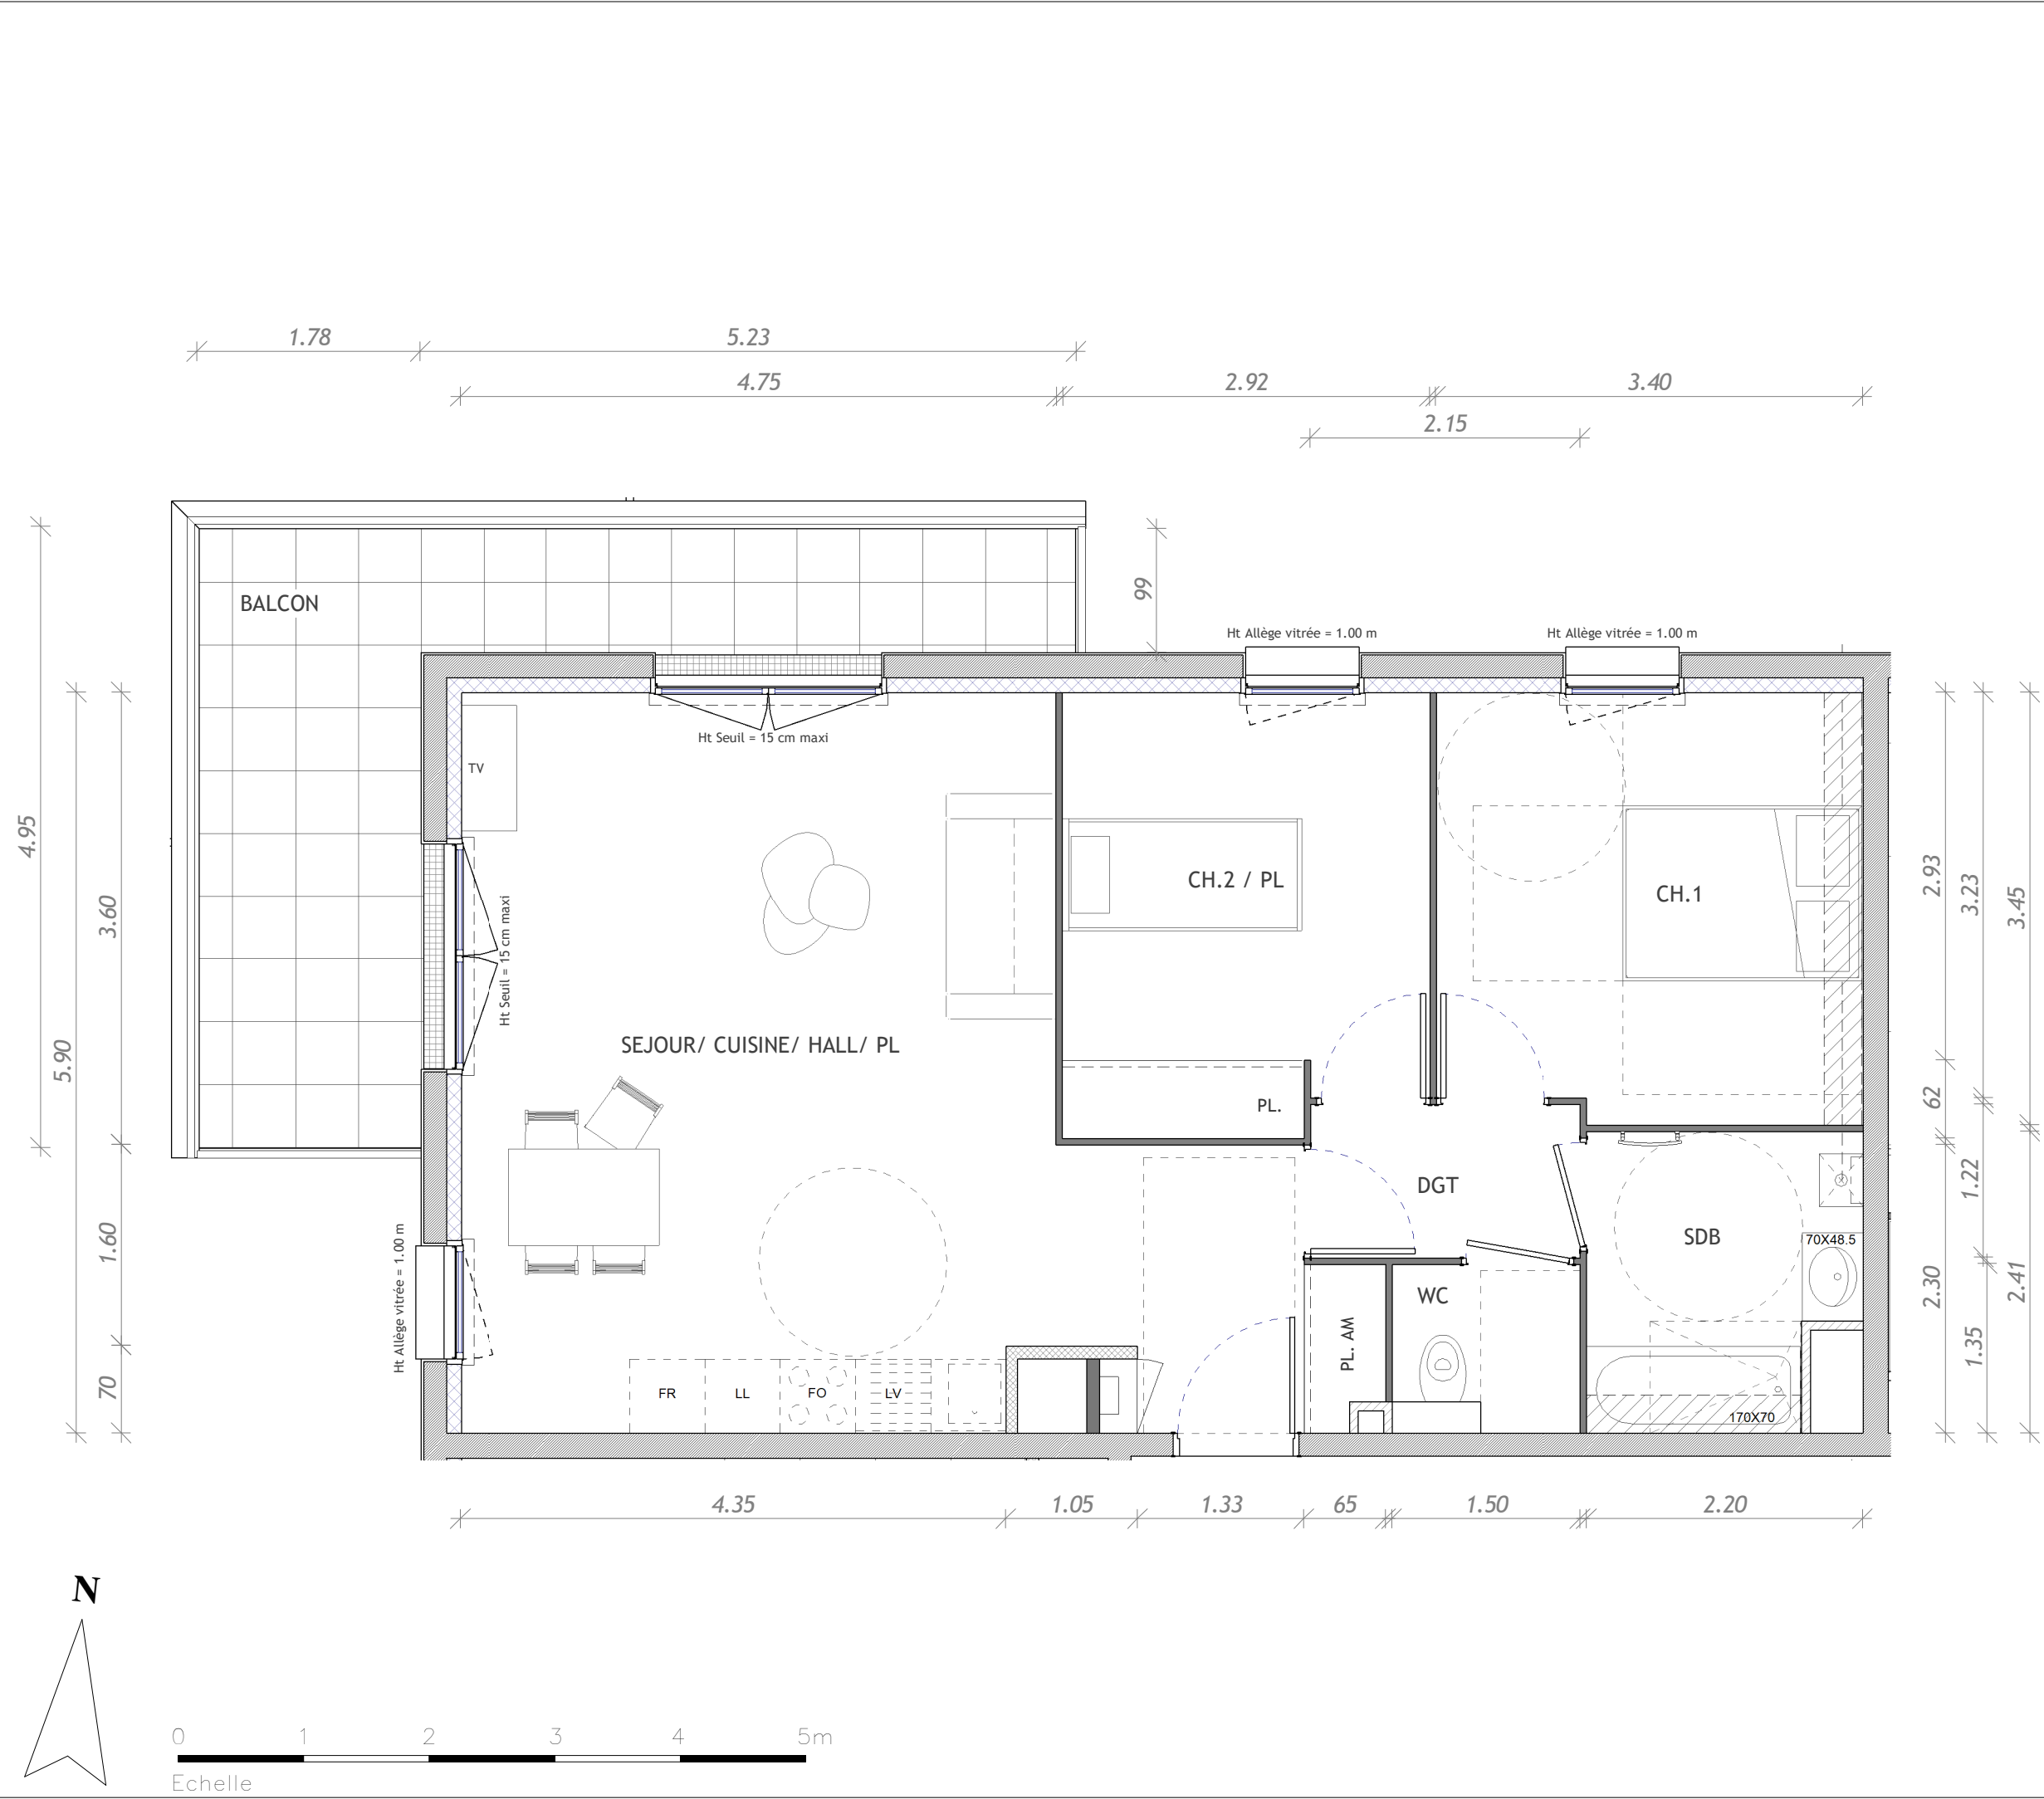

Résidence de logements
RUE DU MAISNIEL, A
CLERMONT-FERRAND

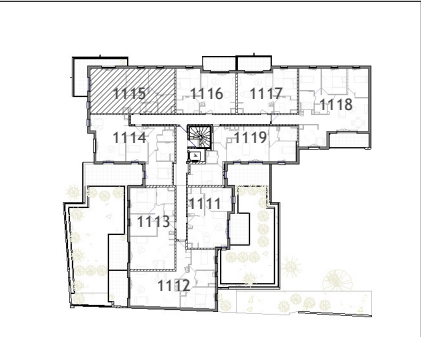
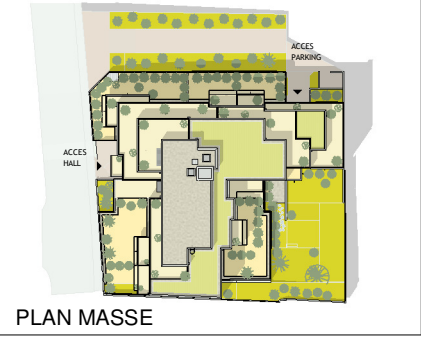


Tableau des Surfaces Habitables

SEJOUR/ CUISINE/ HALL/ PL	32.63 m²
CH.1	11.46 m²
CH.2 / PL	10.03 m²
SDB	4.85 m²
DGT	2.62 m²
WC	2.03 m²
	63.61 m²
BALCON	14.02 m²
	14.02 m²

LEGENDE

PARTIES HACHURÉES :
Hauteur sous faux-plafond = 210 à 230 cm

Séparation de pièces

Porte-fenêtre 2 ouvrants + 1 fixe
Porte-fenêtre 2 ouvrants
Porte-fenêtre 1 ouvrant
Fenêtre 2 ouvrants + 1 fixe
Fenêtre 2 ouvrants
Fenêtre 1 ouvrant
Fenêtre 1 ouvrant Oscillo Battant

LV = Lave vaisselle
FR = Réfrigérateur
LL = Lave linge
Évier non fourni
Chaudière
BEC = Chauffe-eau

Architecte
Agence Benjamin BERNARD
S.A.R.L. d'Architecture
5, avenue Anatole-France - 63130 ROYAT

PLAN DE VENTE
N° 1115
Type 3 - NIVEAU 1
Date: 19 02 2021



Les cotes et surfaces sont mentionnées à titre indicatif et sont susceptibles de variation dans les tolérances du contrat.
Les gaines techniques, faux-plafonds, soffites connus sont mentionnés à titre indicatif. Pour des raisons techniques, administratives ou réglementaires, ils sont susceptibles d'être modifiés et/ou créés.
La représentation des éléments de cuisine, de salle de bains et de mobilier n'ont qu'une valeur illustrative, seuls les éléments définis dans la notice descriptive de vente sont contractuels.
La surface de placards est intégrée à la surface des pièces.
La représentation graphique des haies et arbres est purement symbolique et n'a pas de caractère contractuel