


Résidence de logements
RUE DU MAISNIEL, A
CLERMONT-FERRAND

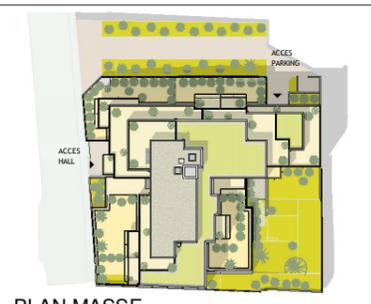

PLAN MASSE



Tableau des Surfaces Habitables

SEJOUR / CUISINE / HALL	29.08 m ²
CH.1/ PL.	13.45 m ²
CH.2	9.72 m ²
SDB	4.51 m ²
DGT1 / PL	4.04 m ²
DGT2 / PL	2.32 m ²
WC	2.22 m ²
	65.34 m ²

TERRASSE	15.99 m ²
	15.99 m ²

LEGENDE

PARTIES HACHURÉES :
Hauteur sous faux-plafond = 210 à 230 cm


- Porte-fenêtre 2 ouvrants + 1 fixe
- Porte-fenêtre 2 ouvrants
- Porte-fenêtre 1 ouvrant
- Fenêtre 2 ouvrants + 1 fixe
- Fenêtre 2 ouvrants
- Fenêtre 1 ouvrant
- Fenêtre 1 ouvrant Oscillo Battant
- LV = Lave vaisselle
- FR = Réfrigérateur
- LL = Lave linge
- Évier non fourni
- Chaudière
- Chauffe-eau

Architecte
Agence Benjamin BERNARD
S.A.R.L. d'Architecture
5, avenue Anatole-France - 63130 ROYAT

PLAN DE VENTE
N° 1119
Type 3 - NIVEAU 1
Date: 19 02 2021



Les cotes et surfaces sont mentionnées à titre indicatif et sont susceptibles de variation dans les tolérances du contrat. Les gaines techniques, faux-plafonds, soffites connus sont mentionnés à titre indicatif. Pour des raisons techniques, administratives ou réglementaires, ils sont susceptibles d'être modifiés et/ou créés. La représentation des éléments de cuisine, de salle de bains et de mobilier n'ont qu'une valeur illustrative, seuls les éléments définis dans la notice descriptive de vente sont contractuels. La surface de placards est intégrée à la surface des pièces. La représentation graphique des haies et arbres est purement symbolique et n'a pas de caractère contractuel.

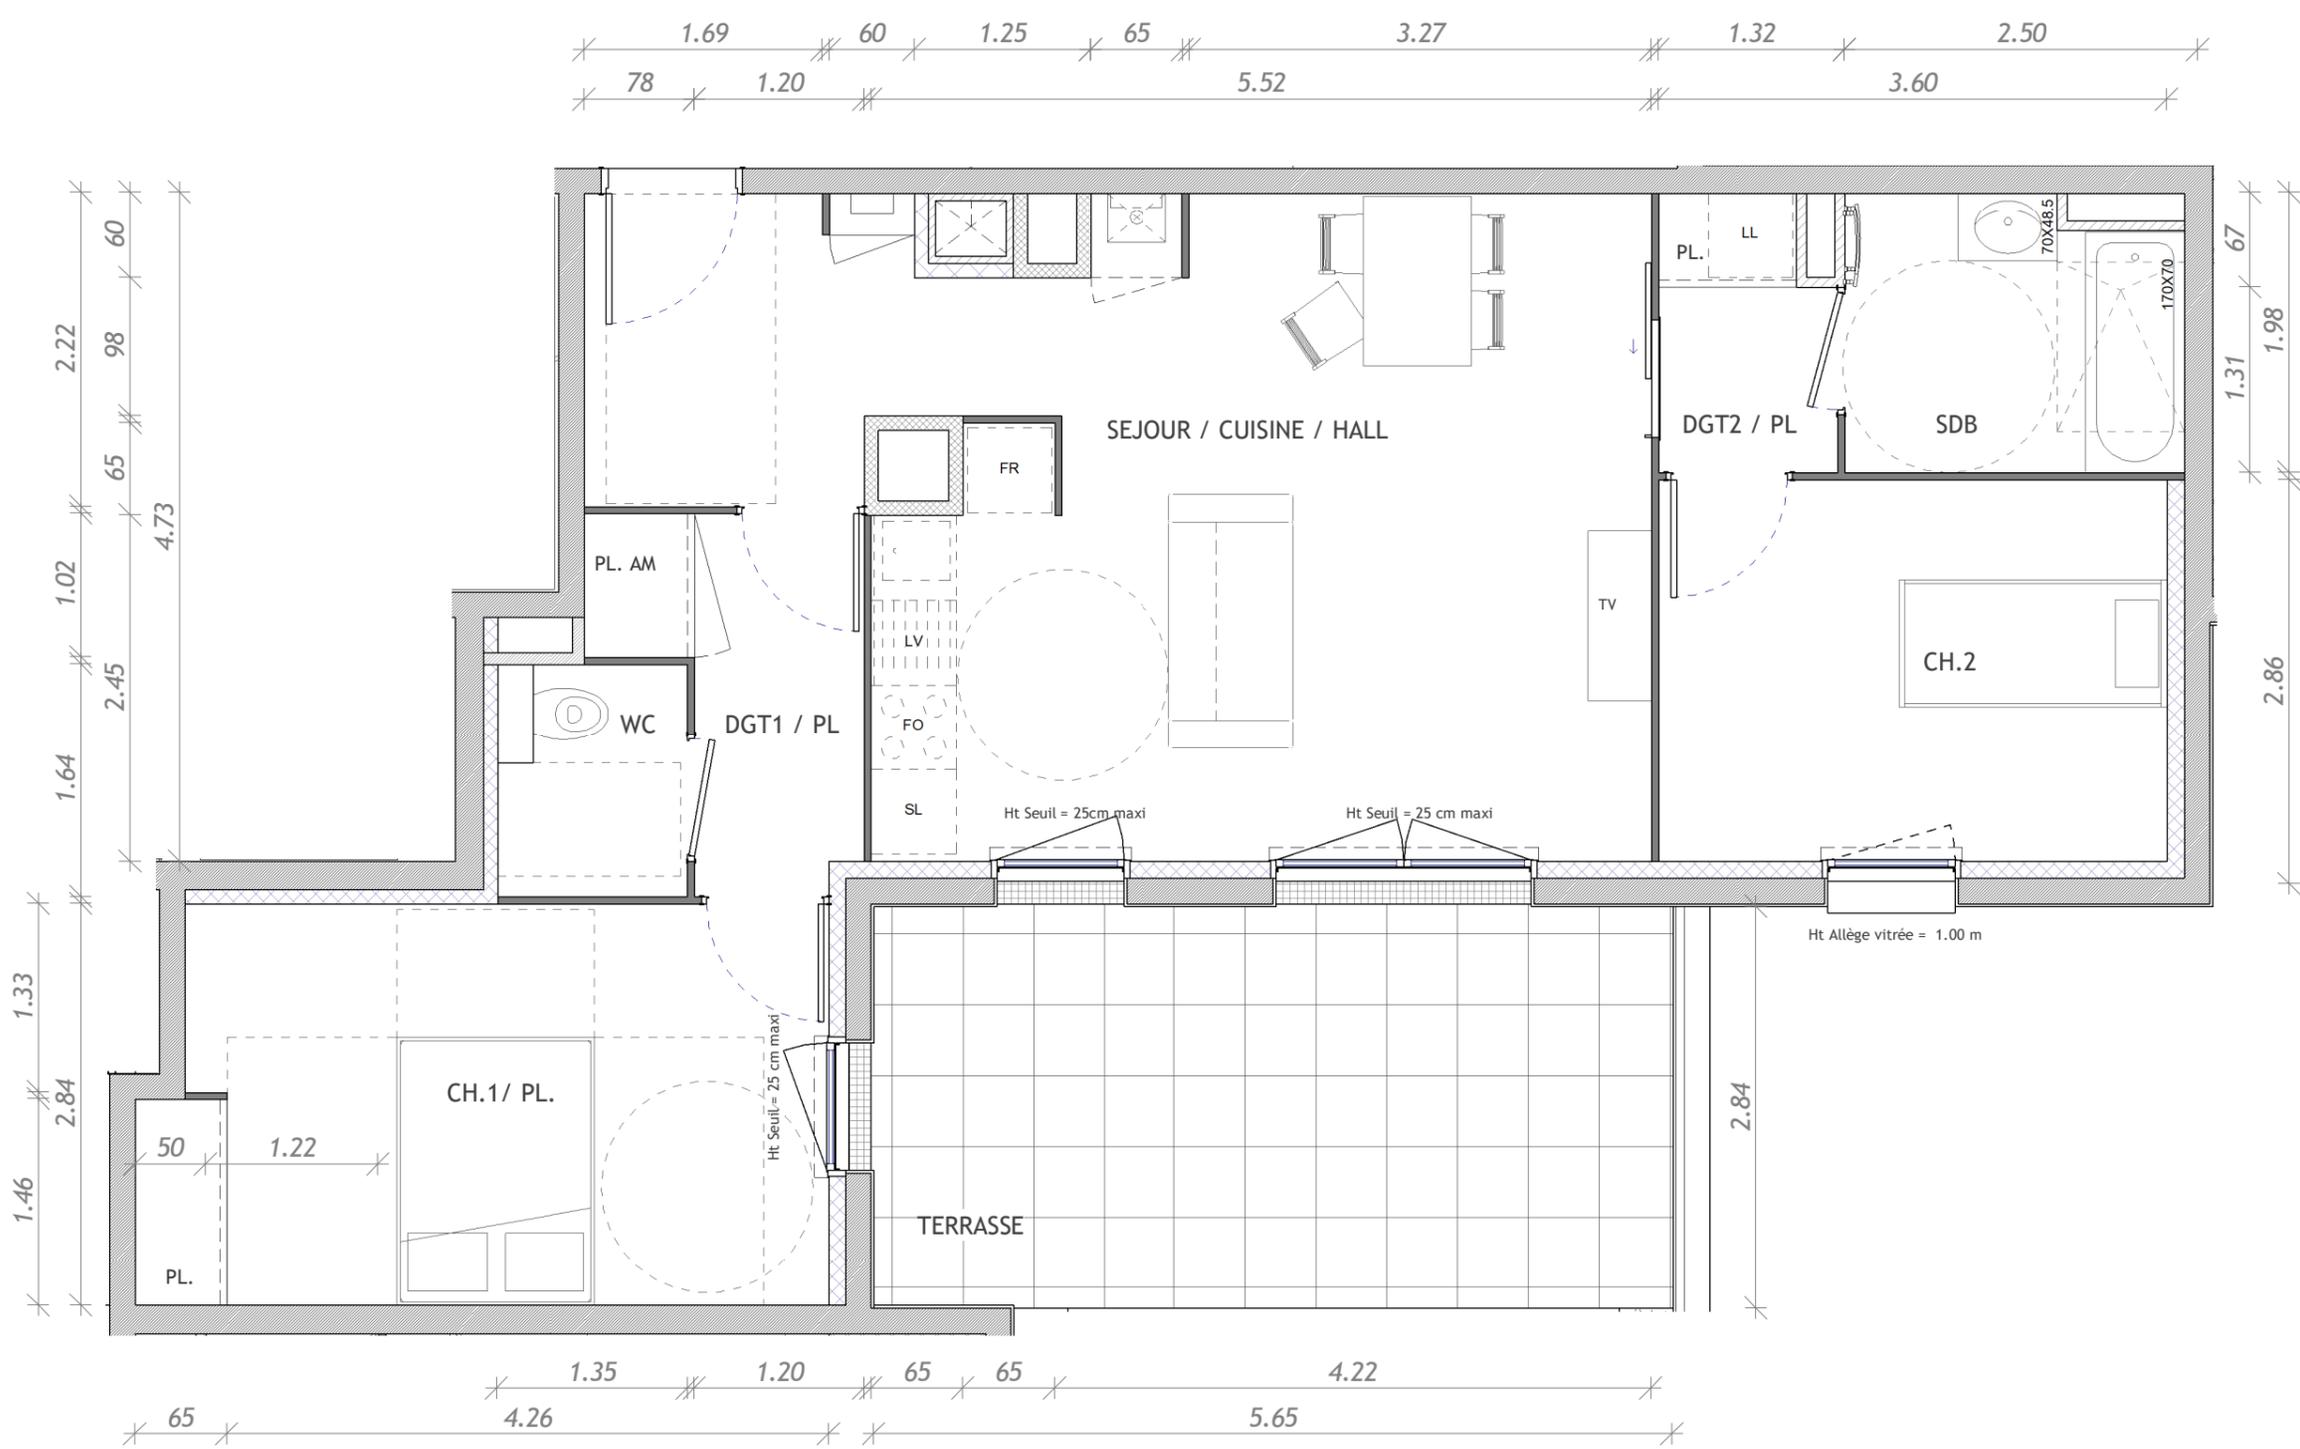

N

0 1 2 3 4 5m
Echelle