
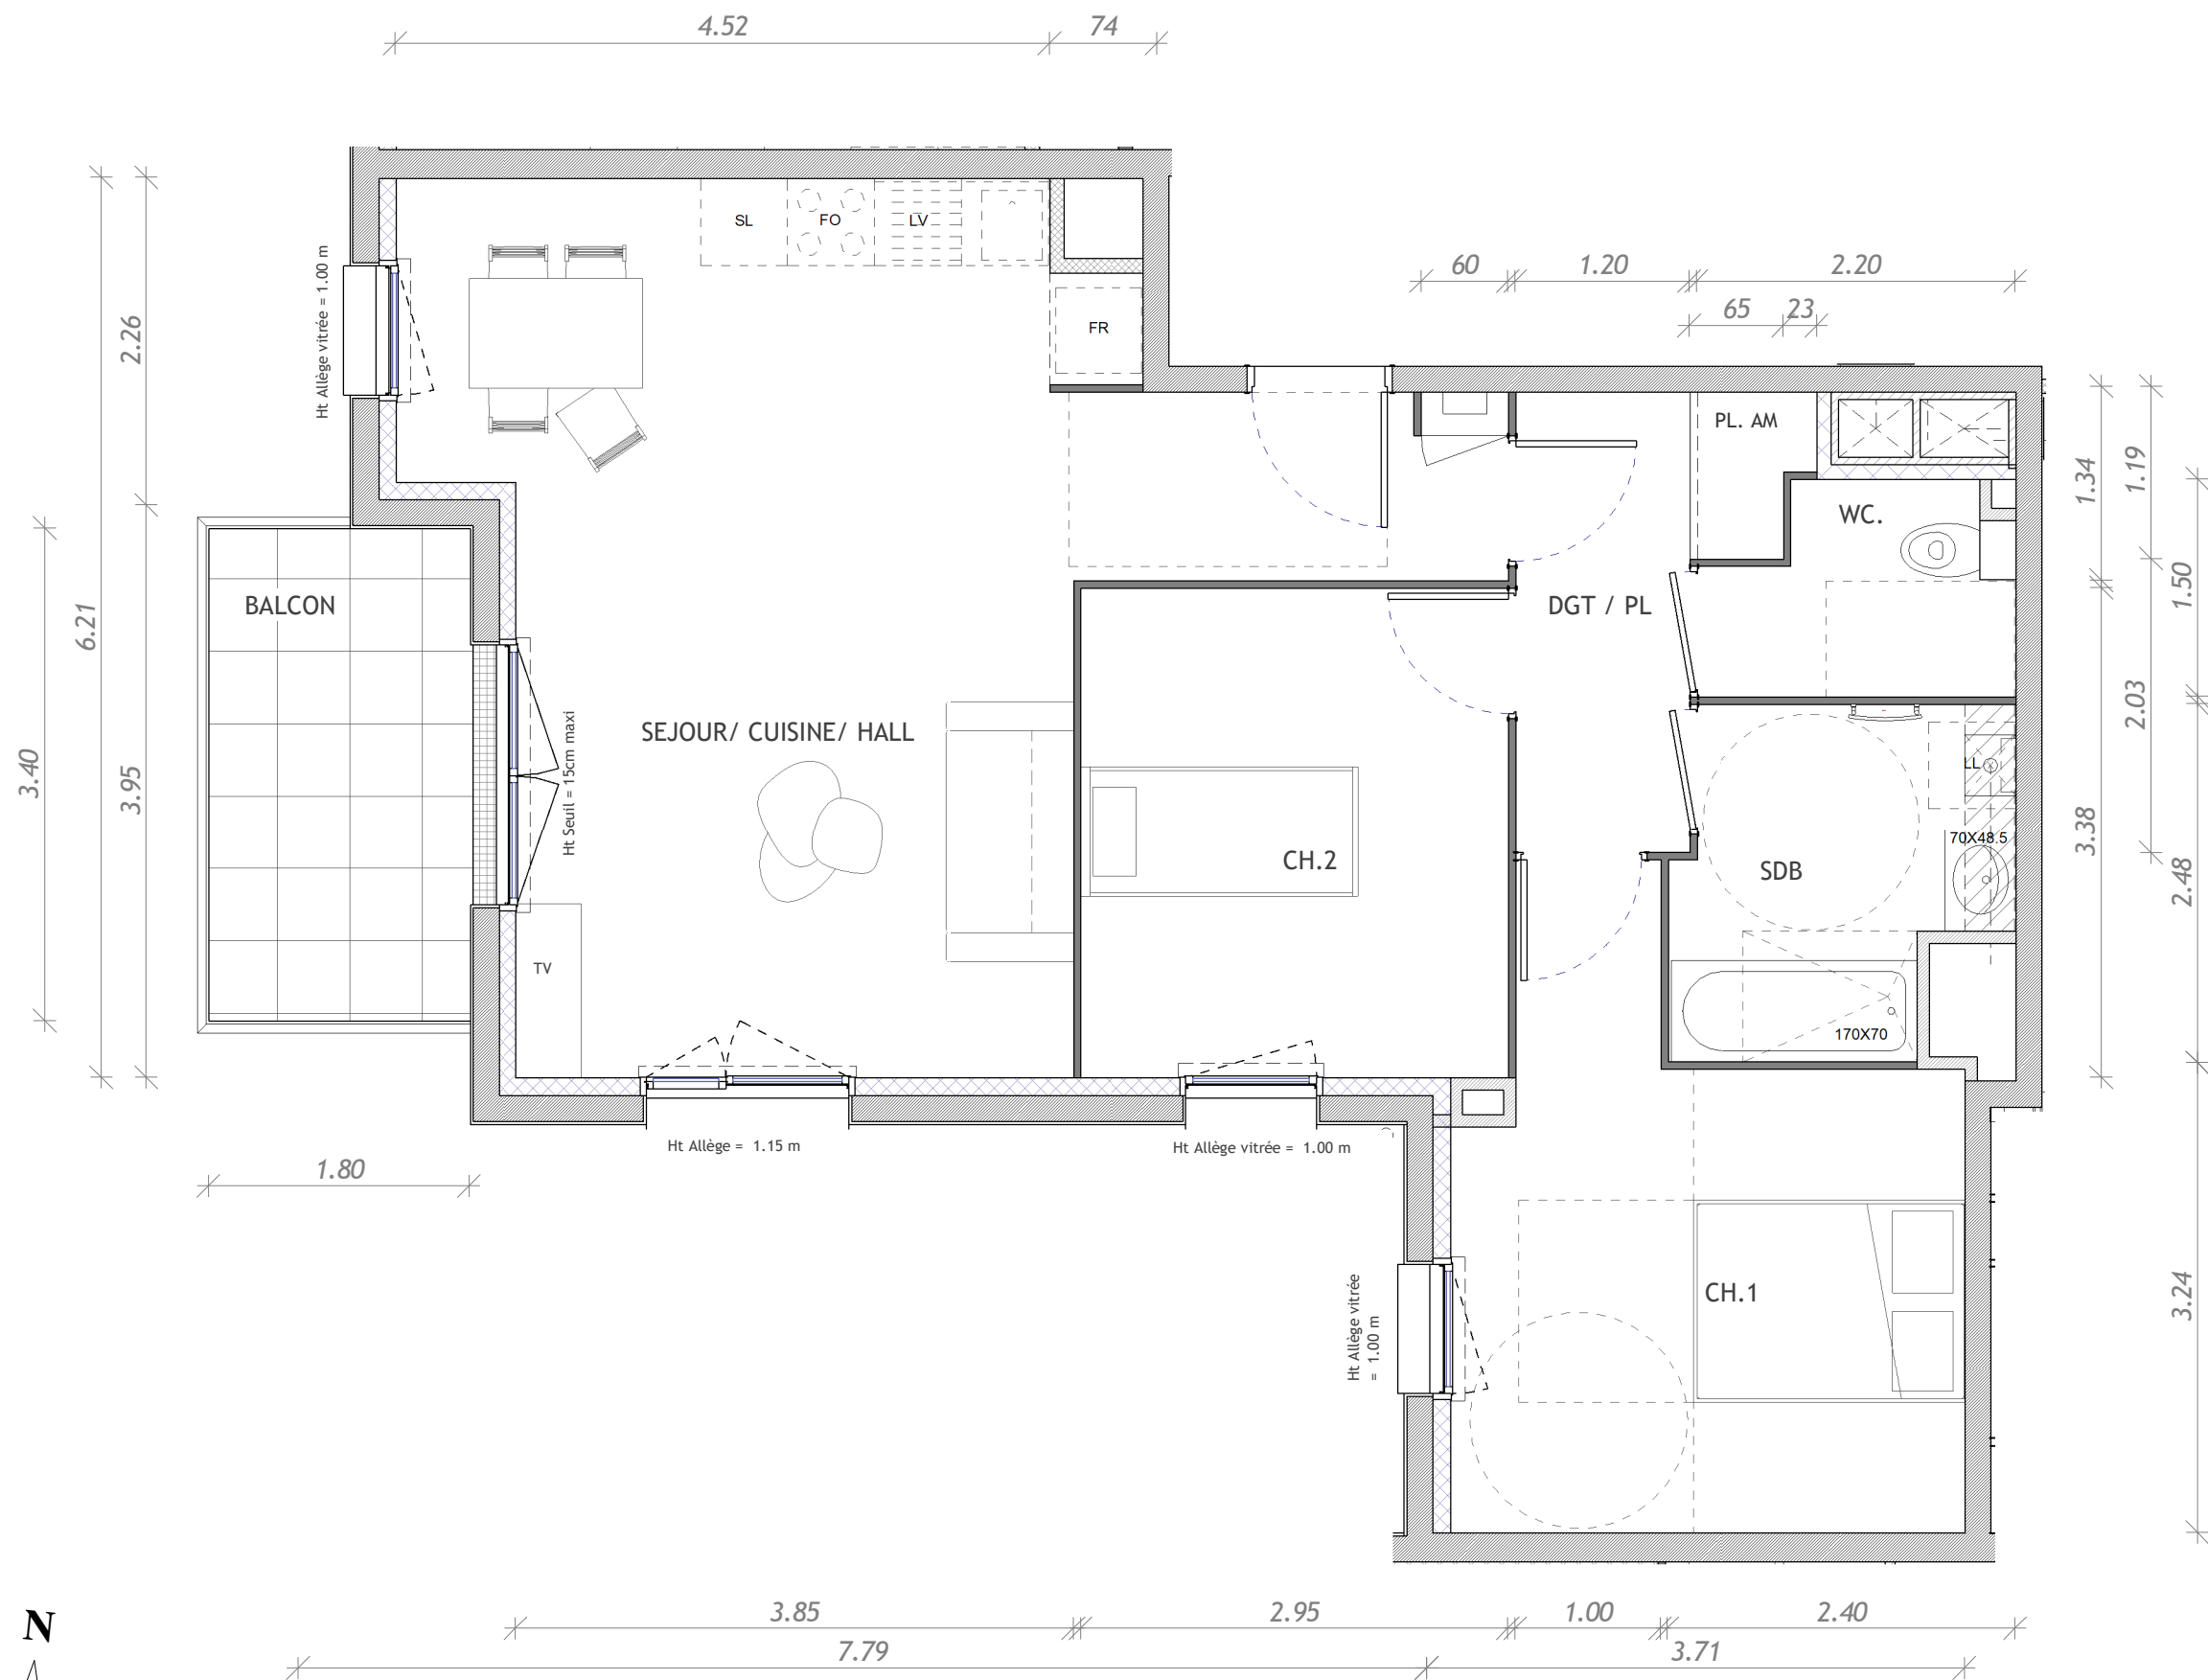


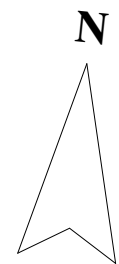

Résidence de logements

RUE DU MAISNIEL, A
CLERMONT-FERRAND

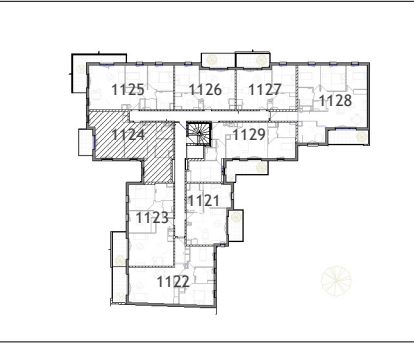
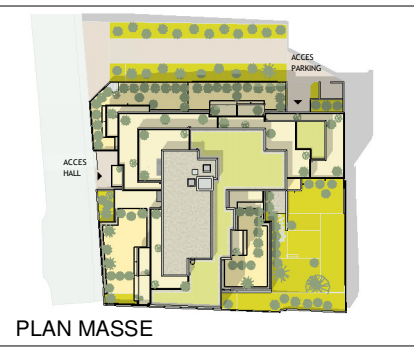


Tableau des Surfaces Habitables

SEJOUR/ CUISINE/ HALL	29.62 m²
CH.1	12.62 m²
CH.2	9.97 m²
SDB	5.10 m²
DGT / PL	4.69 m²
WC.	2.84 m²
64.84 m²	
BALCON	6.12 m²
6.12 m²	

LEGENDE

PARTIES HACHURÉES :
Hauteur sous faux-plafond
= 210 à 230 cm

Porte-fenêtre 2 ouvrants
+ 1 fixe

Porte-fenêtre 2 ouvrants

Porte-fenêtre 1 ouvrant

Fenêtre 2 ouvrants
+ 1 fixe

Fenêtre 2 ouvrants

Fenêtre 1 ouvrant

Fenêtre 1 ouvrant
Oscillo Battant

LV = Lave vaisselle

FR = Réfrigérateur

LL = Lave linge

Évier
non
fourni

Chaudière

BEU = Chauffe-eau

Architecte
Agence Benjamin BERNARD
S.A.R.L. d'Architecture
5, avenue Anatole-France - 63130 ROYAT

PLAN DE VENTE

N° 1124

Type 3 - NIVEAU 2

Date: 19 02 2021



Les cotes et surfaces sont mentionnées à titre indicatif et sont susceptibles de variation dans les tolérances du contrat.
Les gaines techniques, faux-plafonds, soffites connus sont mentionnés à titre indicatif. Pour des raisons techniques, administratives ou réglementaires, ils sont susceptibles d'être modifiés et/ou créés.
La représentation des éléments de cuisine, de salle de bains et de mobilier n'ont qu'une valeur illustrative, seuls les éléments définis dans la notice descriptive de vente sont contractuels.
La surface de placards est intégrée à la surface des pièces.
La représentation graphique des haies et arbres est purement symbolique et n'a pas de caractère contractuel.