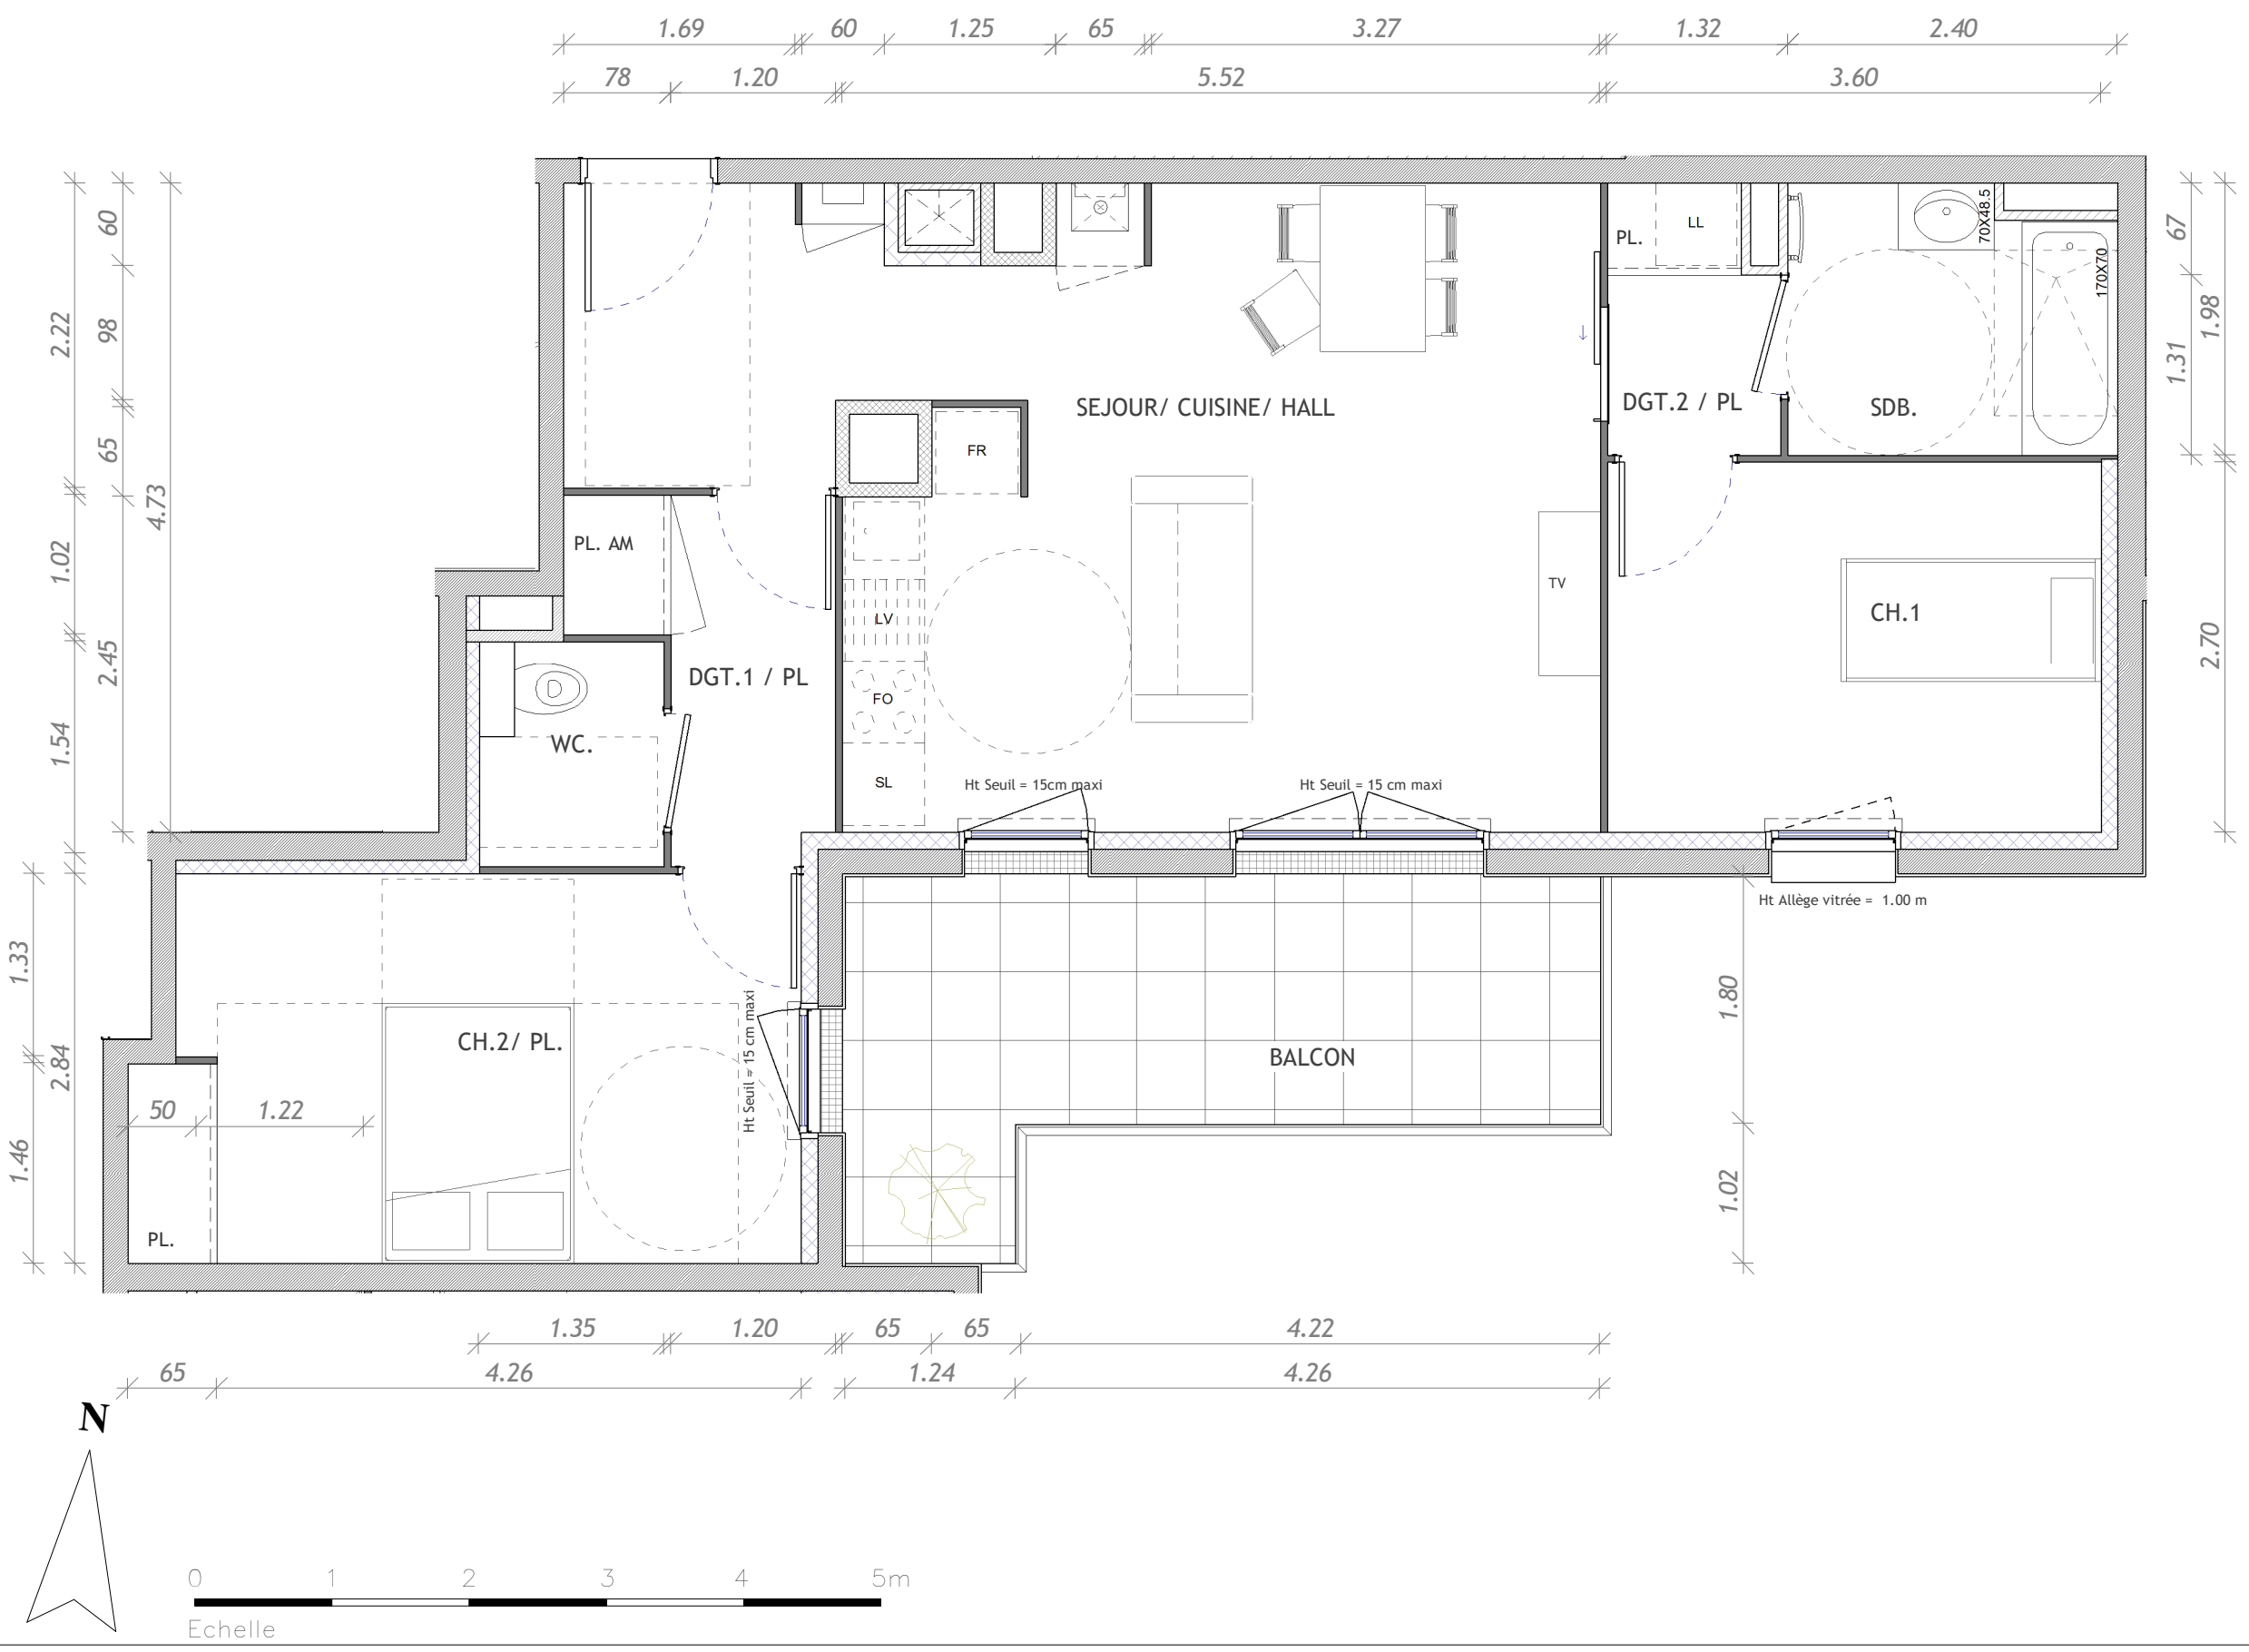


Résidence de logements
RUE DU MAISNIEL, A
CLERMONT-FERRAND

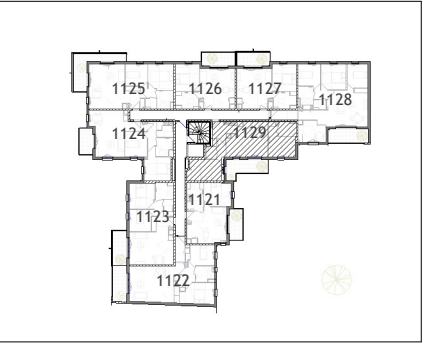
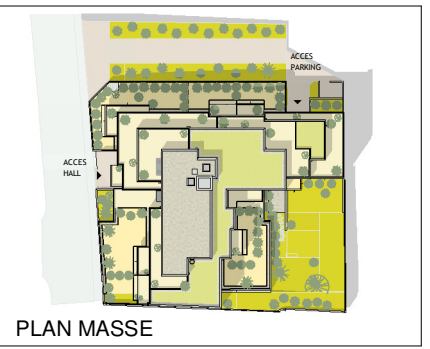


Tableau des Surfaces Habitables

SEJOUR/ CUISINE/ HALL	29.08 m²
CH.2/ PL.	13.45 m²
CH.1	9.72 m²
SDB.	4.51 m²
DGT.1 / PL	4.04 m²
DGT.2 / PL	2.32 m²
WC.	2.22 m²
	65.34 m²
BALCON	11.14 m²
	11.14 m²

LEGENDE

PARTIES HACHURÉES : Hauteur sous faux-plafond = 210 à 230 cm

Séparation de pièces

	Porte-fenêtre 2 ouvrants + 1 fixe		LV = Lave vaisselle
	Porte-fenêtre 2 ouvrants		FR = Réfrigérateur
	Porte-fenêtre 1 ouvrant		LL = Lave linge
	Fenêtre 2 ouvrants + 1 fixe		Évier non fourni
	Fenêtre 2 ouvrants		Chaudière
	Fenêtre 1 ouvrant		BEC = Chauffe-eau
	Fenêtre 1 ouvrant Oscillo Battant		

Architecte
Agence Benjamin BERNARD
S.A.R.L. d'Architecture
5, avenue Anatole-France - 63130 ROYAT

PLAN DE VENTE
N° 1129
Type 3 - NIVEAU 2
Date: 19 02 2021



Les cotes et surfaces sont mentionnées à titre indicatif et sont susceptibles de variation dans les tolérances du contrat.
Les gaines techniques, faux-plafonds, soffites connus sont mentionnés à titre indicatif. Pour des raisons techniques, administratives ou réglementaires, ils sont susceptibles d'être modifiés et/ou créés.
La représentation des éléments de cuisine, de salle de bains et de mobilier n'ont qu'une valeur illustrative, seuls les éléments définis dans la notice descriptive de vente sont contractuels.
La surface de placards est intégrée à la surface des pièces.
La représentation graphique des haies et arbres est purement symbolique et n'a pas de caractère contractuel