


"RÉSIDENCE L'EMBEILLIE"
Réalisation de 41 logements


38 Avenue de Bretagne
85100 LES SABLES D'OLONNE

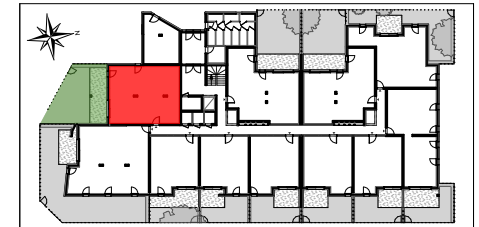


BATIMENT B	RDC
N° Appartement	Type
B011	T3

SURFACES HABITABLES	
Séjour-Cuisine + Pl.	30,68
Chambre 1	12,76
Chambre 2	9,36
Cellier	1,57
Dgt.	5,43
SdE	4,27
Wc	1,82
SURFACE HABITABLE TOTALE	65,89 m²
Terrasse	16,73
Jardin	35,32

LC	

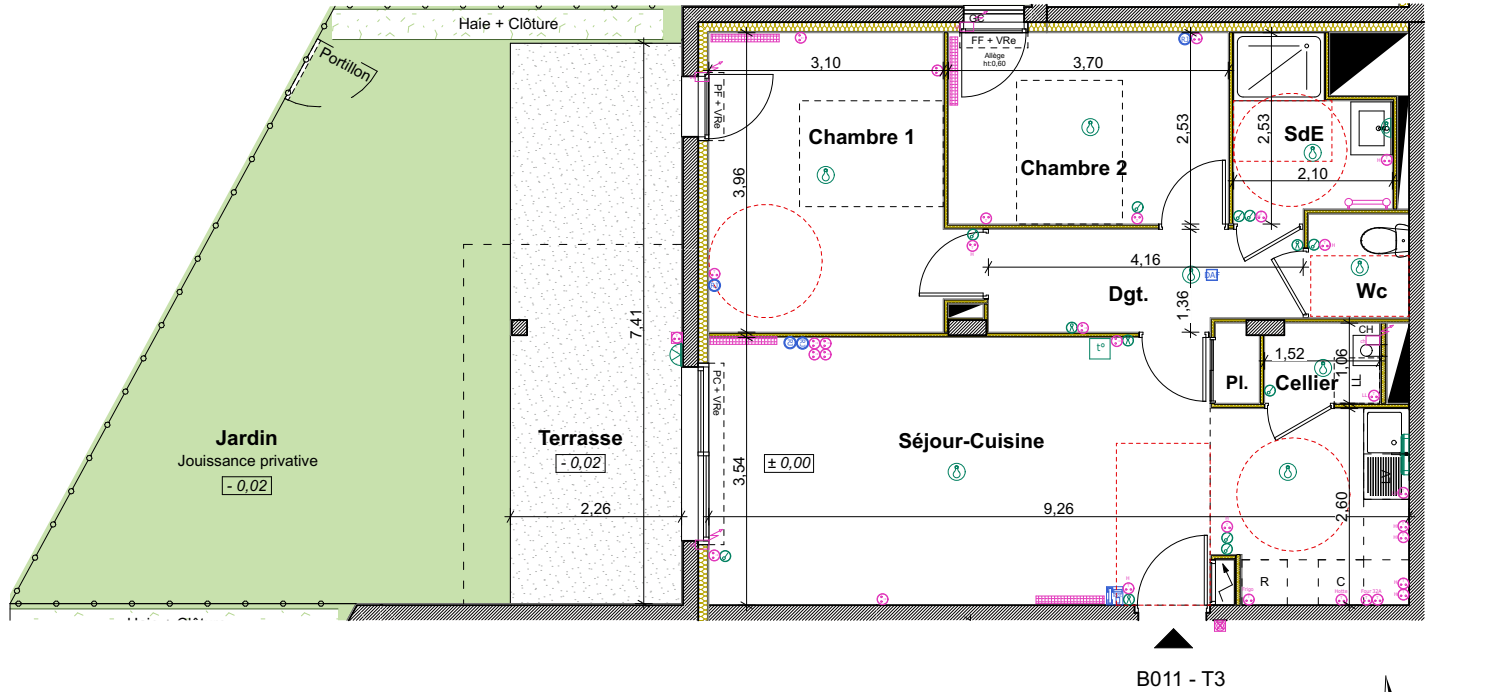

B011 - T3

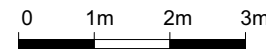

- | | | | | |
|---------------------------------|--------------------------------|-------------------------------|--------------------------------|-----------------------------|
| LL : Emplacement Lave-Linge | Pl. : Placard | Pot au centre +Fiche DCL | Prise 16A+T à Ht. 0.45m | Bouton poussoir sonnerie |
| LV : Emplacement Lave-Vaisselle | PV: Pare-Vue | Pot + Fiche DCL en applique | Prise 16A+T à Ht. 1.20m | Combiné vidéophonie |
| CH: Chaudière individuelle | GC : Garde Corps | Réglette lumineuse | Prise 16A+T étanche à Ht.1.20m | Alimentation diverse |
| VRe : Volet Roulant électrique | —○— Clôture | Inter SA / VV / BP | Sortie 32A+T à Ht.0.45m | GTL |
| VR : Volet Roulant | == Cloison démontable | Inter SA / VV / BP étanche | Prise RJ45 à Ht.0.45m | Radiateur eau chaude |
| PF : Porte Fenêtre | - - - Espace de manoeuvre PMR | GT : Gaine Technique | Détecteur autonome de fumée | Sèche serviettes eau chaude |
| FF : Fenêtre | PC : Porte Fenêtre Coulissante | Entrée Principale du Logement | Soffites et Faux-Plafonds | Thermostat |

Nota 1 : Les Surfaces des placards sont comprises dans la surface des pièces où ils se situent
Nota 2 : Des modifications sont susceptibles d'être apportées à ce plan en fonction des nécessités ou administratives de la réalisation, tant en ce qui concerne les dimensions libres que l'équipement. Les surfaces, faux plafonds, ainsi que l'emplacement des équipements sont mentionnés à titre indicatif. Les plantations ne sont pas contractuelles.