

# Sat'in

Rue Romain Rolland  
69120 Vaulx-en-velin

TYPE	BATIMENT	ETAGE	N° APPT
<b>T5</b>	<b>A</b>	<b>RDC</b>	<b>1101</b>

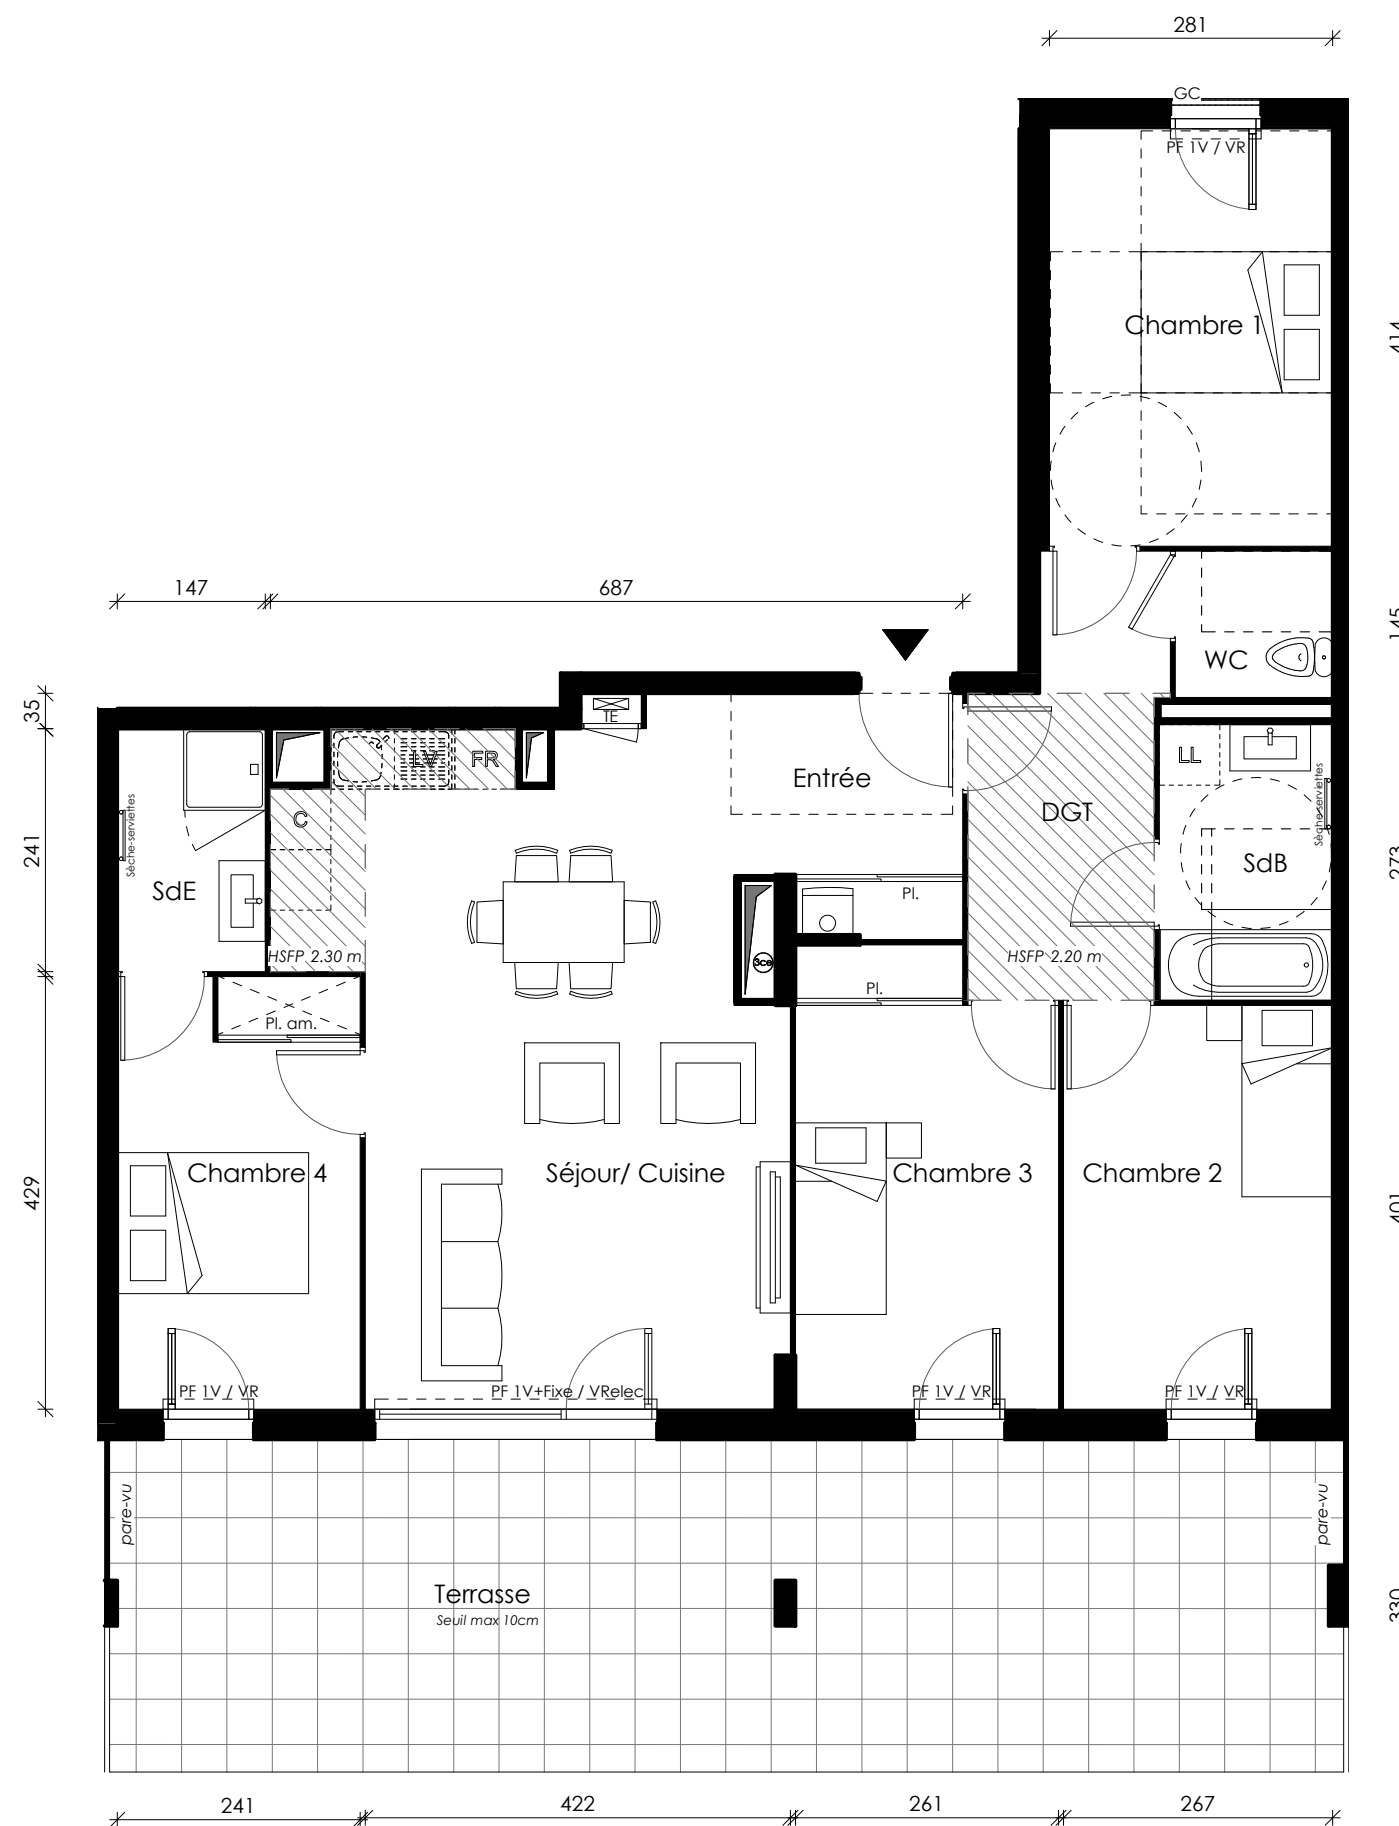
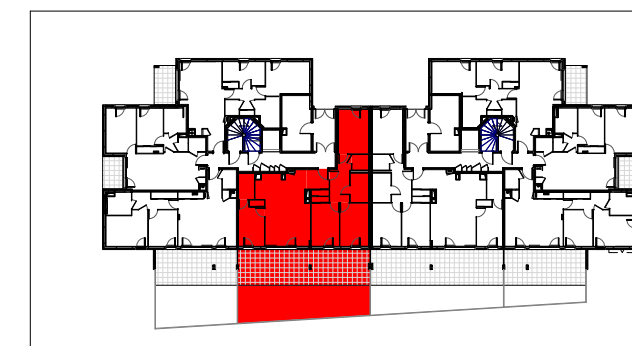


TABLEAU DES SURFACES HABITABLES

Séjour/ Cuisine	29.16 m <sup>2</sup>
Chambre 1	11.63 m <sup>2</sup>
Chambre 2	10.69 m <sup>2</sup>
Chambre 3	11.45 m <sup>2</sup>
Chambre 4	10.31 m <sup>2</sup>
Entrée	4.80 m <sup>2</sup>
DGT	7.48 m <sup>2</sup>
SdB	4.70 m <sup>2</sup>
SdE	3.54 m <sup>2</sup>
WC	2.26 m <sup>2</sup>

**Total surface HABITABLES 96.02 m<sup>2</sup>**

NB : La surface des placards est incluse dans celle des pièces attenantes

TABLEAU DES SURFACES ANNEXES


Jardin privatif	38.33 m <sup>2</sup>
Terrasse	40.36 m <sup>2</sup>

**Total surface ANNEXES 78.68 m<sup>2</sup>**

INDICE DATE 22.06.2020

LEGENDE :										
F	FENÊTRE	TE	TABLEAU ÉLECTRIQUE	C	EMPLACEMENT CUISSON	FR	EMPLACEMENT RÉFRIGÉRATEUR	GC	GARDE CORPS	SOFFITE / FAUX PLAFOND / RETOMBÉE
PF	PORTE-FENÊTRE	Pl. am	PLACARD AMÉNAGÉ	LL	EMPLACEMENT LAVE LINGE	All.	ALLEGE MAÇONNÉE	HSFP	HAUTEUR SOUS FAUX-PLAFOND	
BSO	BRISE SOLEIL ORIENTABLE	Pl.	PLACARD NON AÉNAGÉ	LV	EMPLACEMENT LAVE VAISSELLE	OB	OSCILLO BATTANT	Ch.	CHAUDIÈRE GAZ	

Des modifications sont susceptibles d'être apportées à ce plan en fonction des nécessités techniques de la réalisation tant en ce qui concerne les dimensions libres que l'équipement. Les surfaces indiquées sont approximatives. Les retombées, les faux-plafonds ainsi que les équipements et le mobilier sont figurés à titre indicatif. Seuls sont fournis les éléments figurant dans le descriptif de vente.

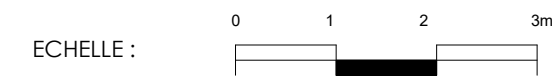

TYPE	BATIMENT	ETAGE	N° APPT
<b>T5</b>	<b>A</b>	<b>RDC</b>	<b>1101-jardin</b>



TABLEAU DES SURFACES HABITABLES

Séjour/ Cuisine	29.16 m <sup>2</sup>
Chambre 1	11.63 m <sup>2</sup>
Chambre 2	10.69 m <sup>2</sup>
Chambre 3	11.45 m <sup>2</sup>
Chambre 4	10.31 m <sup>2</sup>
Entrée	4.80 m <sup>2</sup>
DGT	7.48 m <sup>2</sup>
SdB	4.70 m <sup>2</sup>
SdE	3.54 m <sup>2</sup>
WC	2.26 m <sup>2</sup>

**Total surface HABITABLES** **96.02 m<sup>2</sup>**


NB : La surface des placards est incluse dans celle des pièces attenantes

TABLEAU DES SURFACES ANNEXES

Jardin privatif	38.33 m <sup>2</sup>
Terrasse	40.36 m <sup>2</sup>

**Total surface ANNEXES** **78.68 m<sup>2</sup>**

INDICE DATE 05/02/18

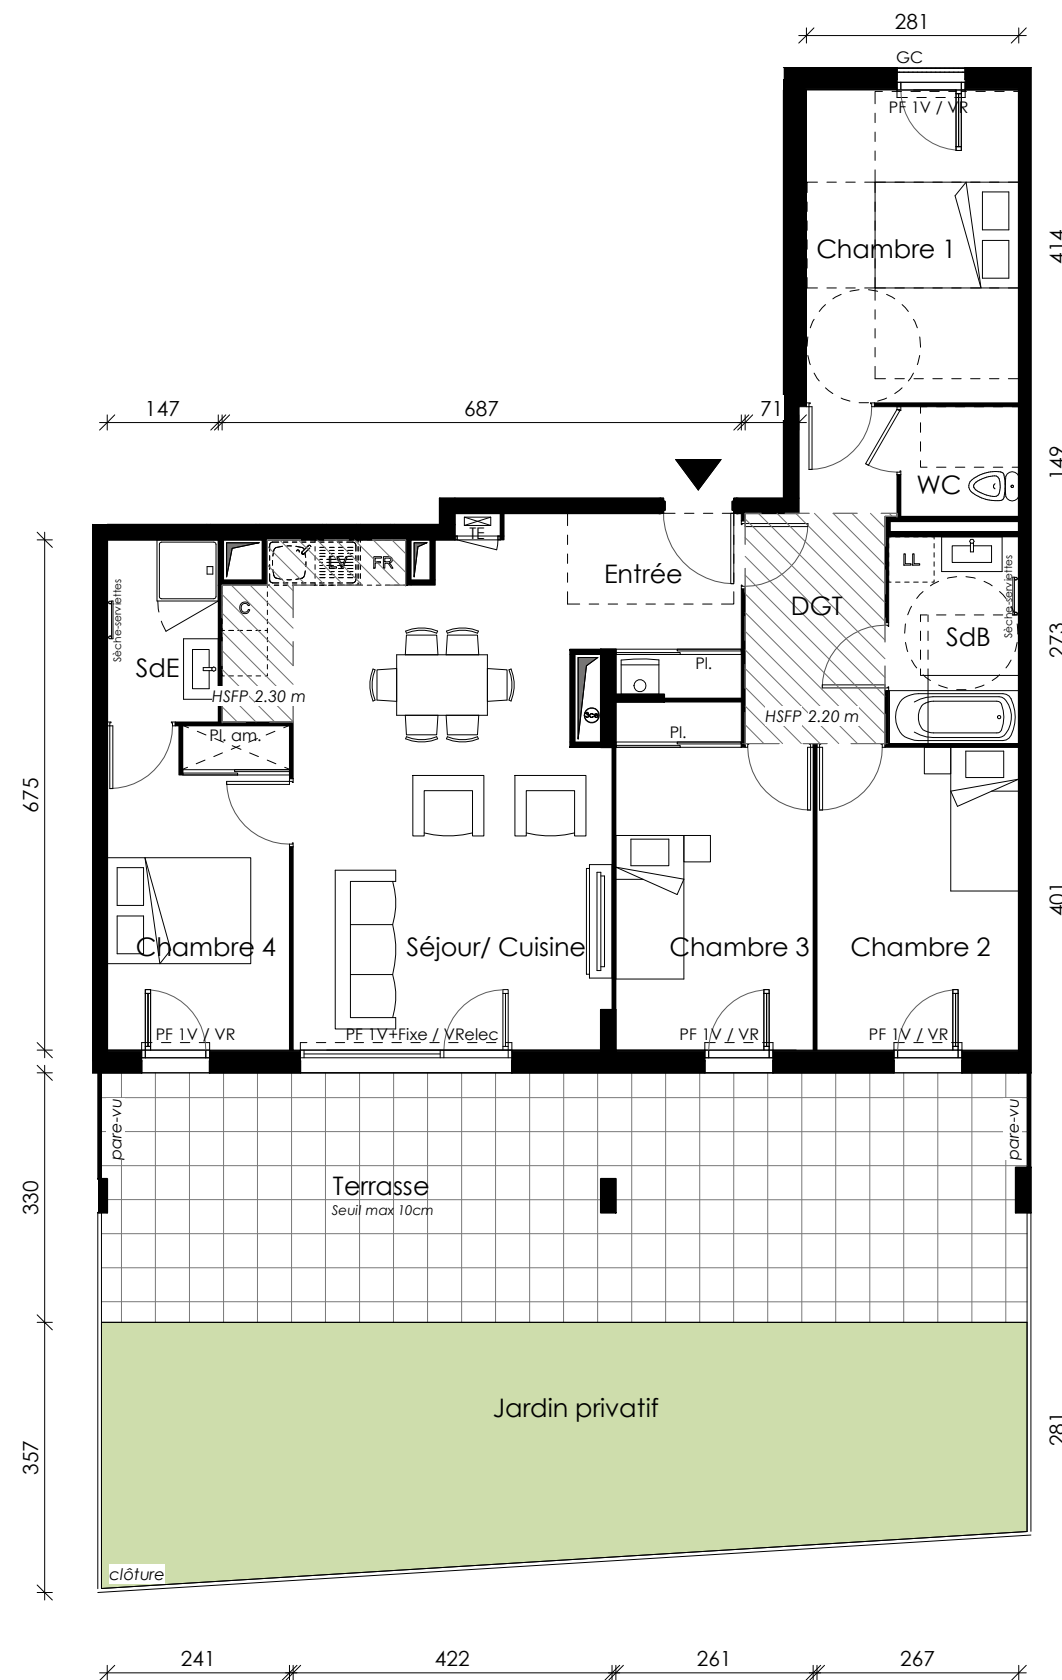

**LEGENDE :**

F	FENÊTRE	TE	TABLEAU ÉLECTRIQUE	C	EMPLACEMENT CUISSON	FR	EMPLACEMENT RÉFRIGÉRATEUR	GC	GARDE CORP	SOFFITE / FAUX PLAFOND / RETOMBÉE
PF	PORTE-FENÊTRE	Pl. am	PLACARD AMÉNAGÉ	LL	EMPLACEMENT LAVE LINGE	All.	ALLEGE MAÇONNÉE	HSFP	HAUTEUR SOUS FAUX-PLAFOND	
BSO	BRISE SOLEIL ORIENTABLE	Pl.	PLACARD NON AÉNAGÉ	LV	EMPLACEMENT LAVE VAISSELLE	OB	OSCILLO BATTANT	Ch.	CHAUDIÈRE GAZ	

