


TYPE	BATIMENT	ETAGE	N° APPT
T5	B	RDC	1204

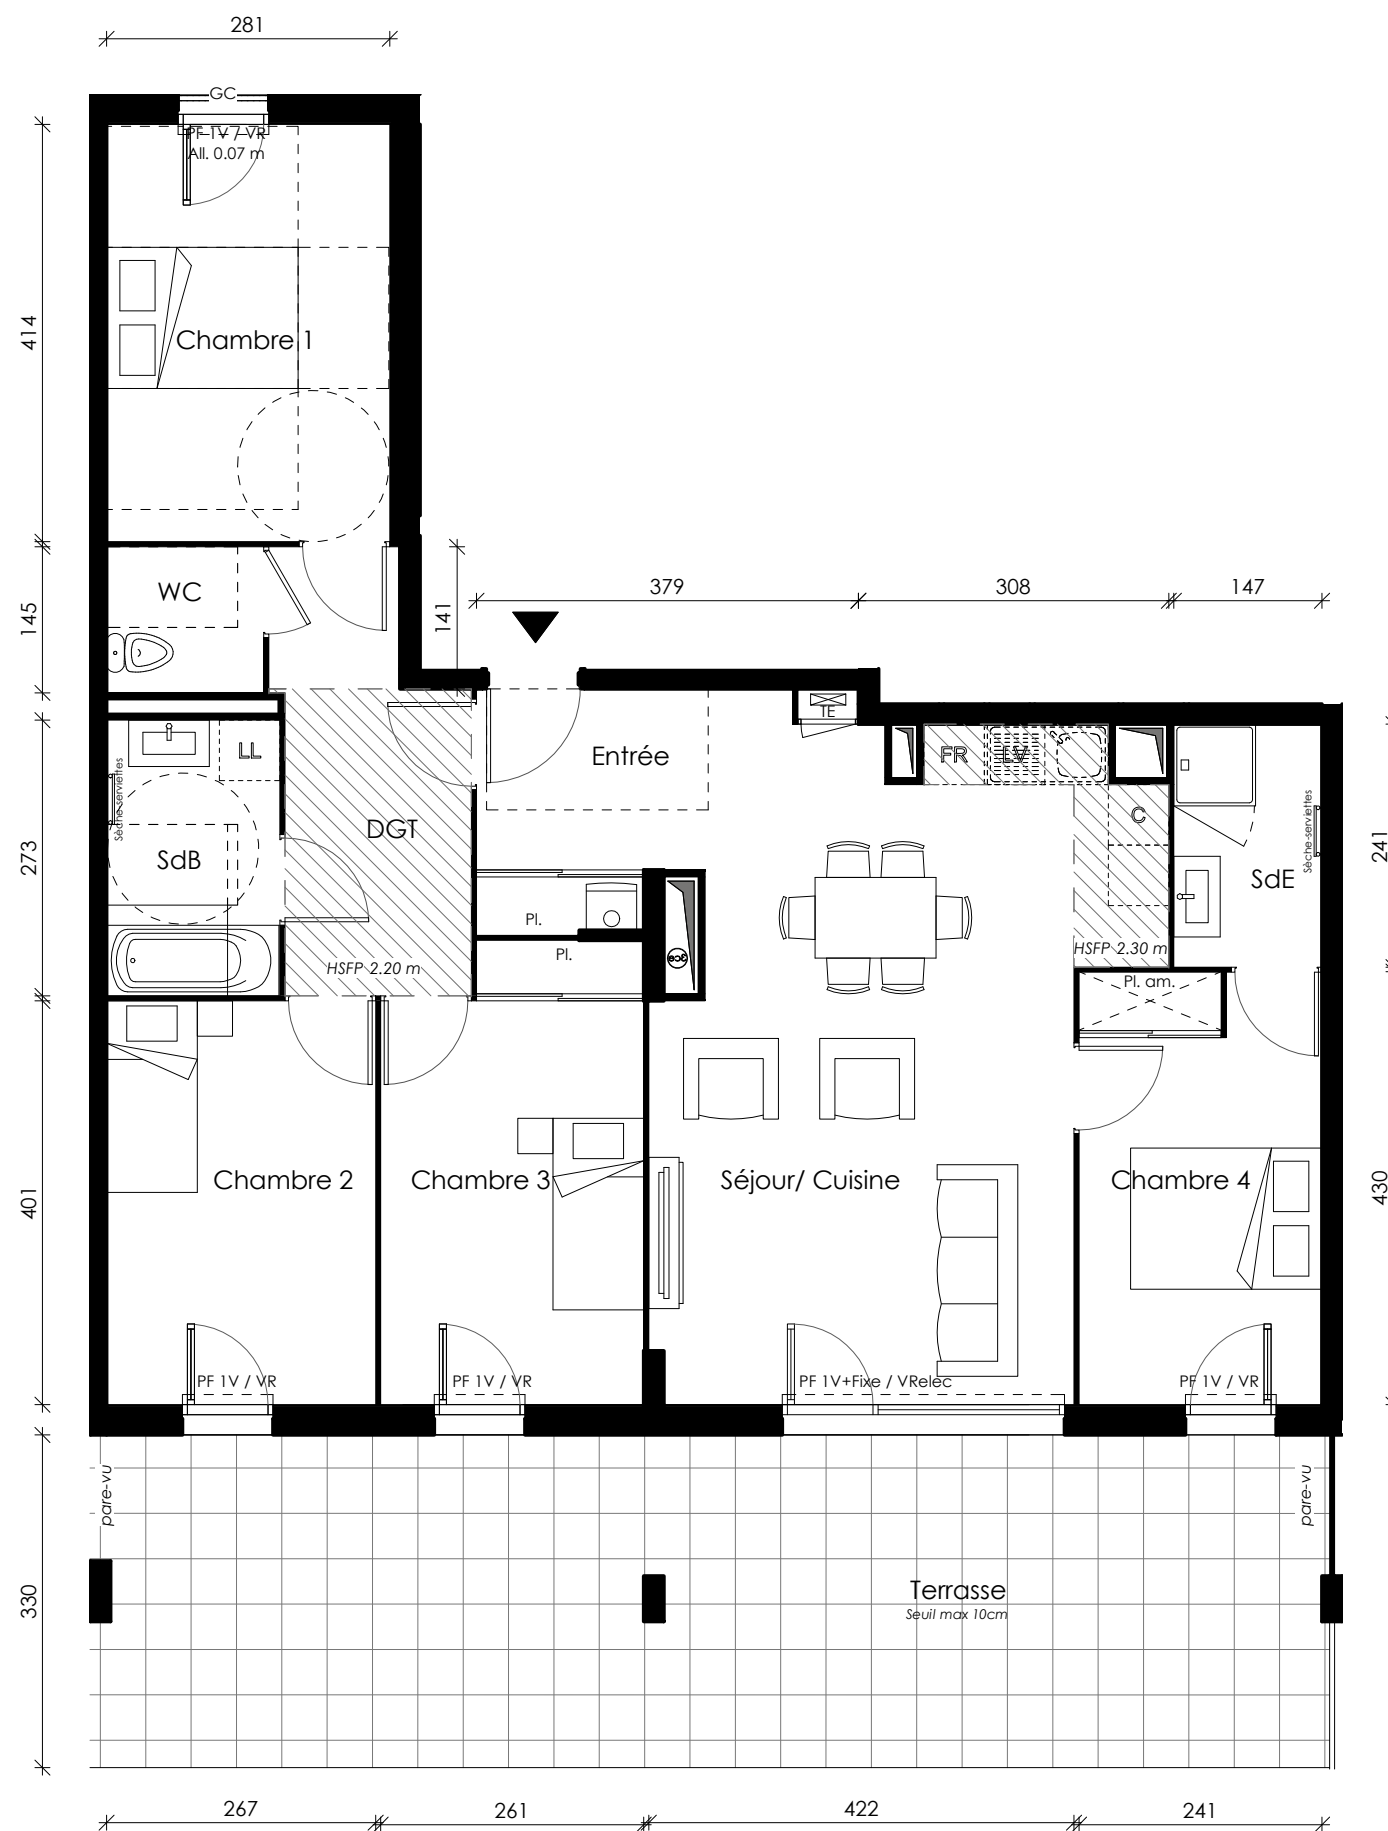

LEGENDE :

F	FENÊTRE	TE	TABLEAU ÉLECTRIQUE	C	EMPLACEMENT CUISSON	FR	EMPLACEMENT RÉFRIGÉRATEUR	GC	GARDE CORPS		SOFFITE / FAUX PLAFOND / RETOMBÉE
PF	PORTE-FENÊTRE	Pl. am	PLACARD AMÉNAGÉ	LL	EMPLACEMENT LAVE LINGE	All.	ALLEGE MAÇONNÉE	HSFP	HAUTEUR SOUS FAUX-PLAFOND		
BSO	BRISE SOLEIL ORIENTABLE	Pl.	PLACARD NON AÉNAGÉ	LV	EMPLACEMENT LAVE VAISSELLE	OB	OSCILLO BATTANT	Ch.	CHAUDIÈRE GAZ		

Des modifications sont susceptibles d'être apportées à ce plan en fonction des nécessités techniques de la réalisation tant en ce qui concerne les dimensions libres que l'équipement. Les surfaces indiquées sont approximatives. Les retombées, les faux-plafonds ainsi que les équipements et le mobilier sont figurés à titre indicatif. Seuls sont fournis les éléments figurant dans le descriptif de vente.

ECHELLE :



TABEAU DES SURFACES HABITABLES

Séjour/ Cuisine	29.16 m ²
Chambre 1	11.59 m ²
Chambre 2	10.65 m ²
Chambre 3	11.45 m ²
Chambre 4	10.31 m ²
Entrée	4.80 m ²
DGT	7.48 m ²
SdB	4.68 m ²
SdE	3.54 m ²
WC	2.25 m ²

Total surface HABITABLES 95.91 m²


NB : La surface des placards est incluse dans celle des pièces attenantes

TABEAU DES SURFACES ANNEXES

Jardin privatif	29.21 m ²
Terrasse	40.46 m ²

Total surface ANNEXES 69.67 m²

TYPE	BATIMENT	ETAGE	N° APPT
T5	B	RDC	1204-jardin

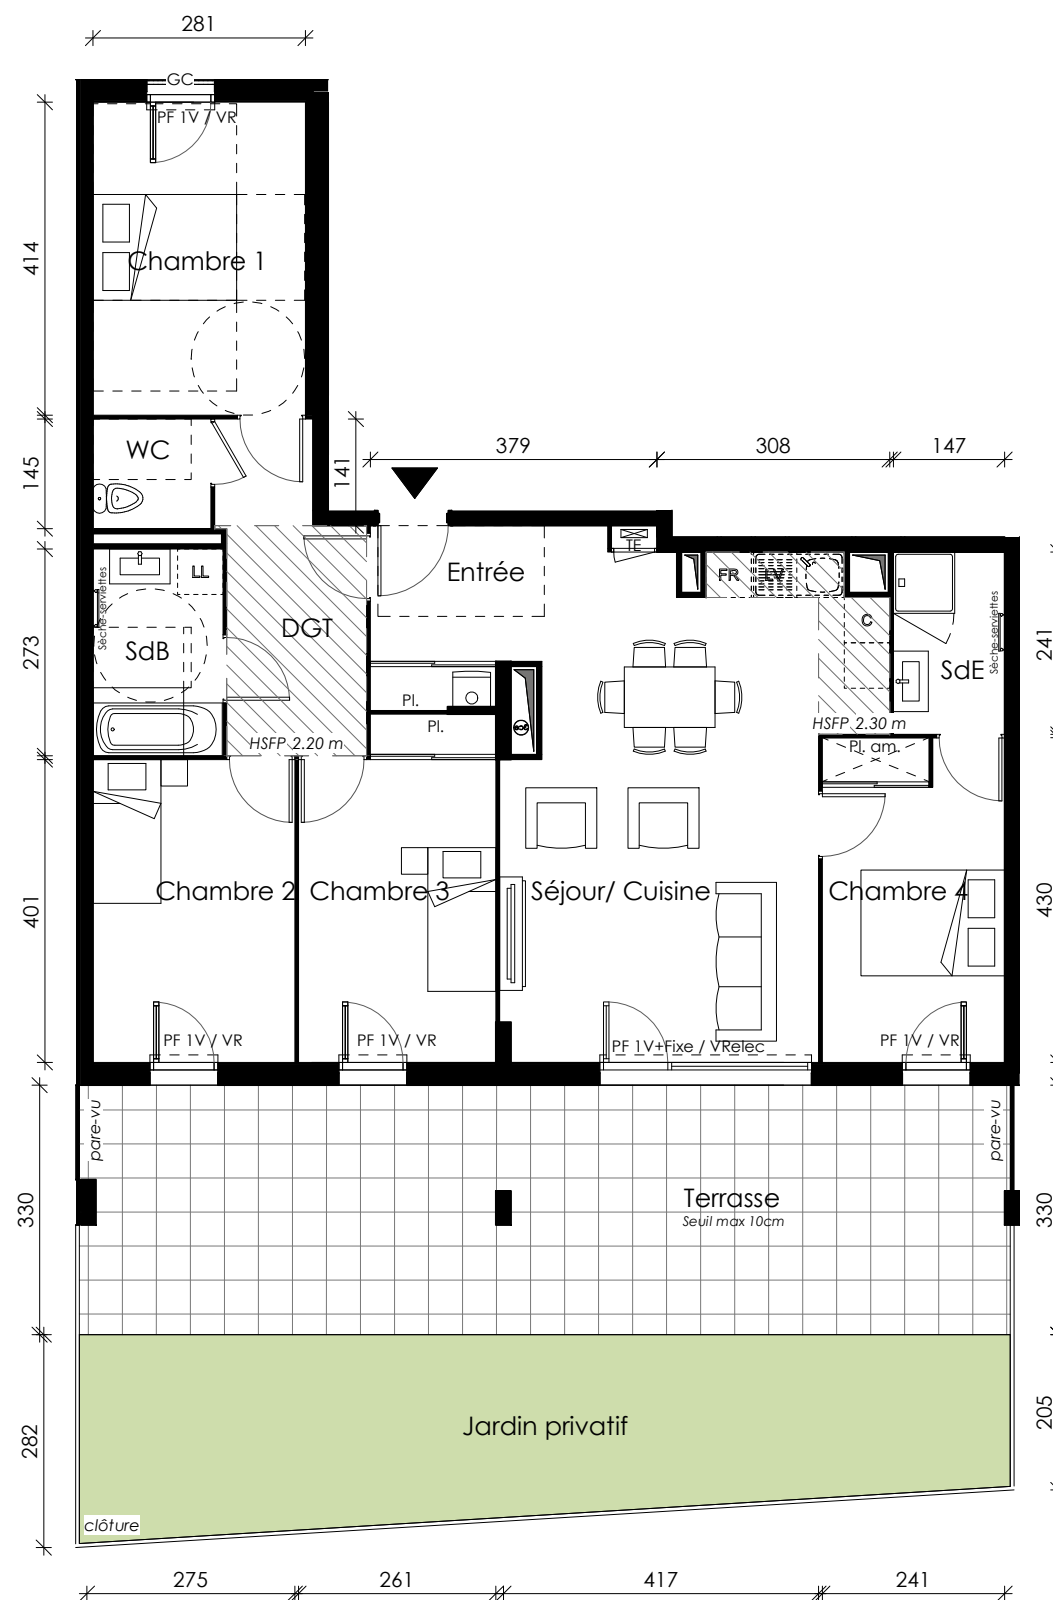

LEGENDE :

F	FENÊTRE	TE	TABLEAU ÉLECTRIQUE	C	EMPLACEMENT CUISSON	FR	EMPLACEMENT RÉFRIGÉRATEUR	GC	GARDE CORPS		SOFFITE / FAUX PLAFOND / RETOMBÉE
PF	PORTE-FENÊTRE	Pl. am	PLACARD AMÉNAGÉ	LL	EMPLACEMENT LAVE LINGE	All.	ALLEGE MAÇONNÉE	HSFP	HAUTEUR SOUS FAUX-PLAFOND		
BSO	BRISE SOLEIL ORIENTABLE	Pl.	PLACARD NON AÉNAGÉ	LV	EMPLACEMENT LAVE VAISSELLE	OB	OSCILLO BATTANT	Ch.	CHAUDIÈRE GAZ		

Des modifications sont susceptibles d'être apportées à ce plan en fonction des nécessités techniques de la réalisation tant en ce qui concerne les dimensions libres que l'équipement. Les surfaces indiquées sont approximatives. Les retombées, les faux-plafonds ainsi que les équipements et le mobilier sont figurés à titre indicatif. Seuls sont fournis les éléments figurant dans le descriptif de vente.



TABLEAU DES SURFACES HABITABLES

Séjour/ Cuisine	29.16 m ²
Chambre 1	11.59 m ²
Chambre 2	10.65 m ²
Chambre 3	11.45 m ²
Chambre 4	10.31 m ²
Entrée	4.80 m ²
DGT	7.48 m ²
SdB	4.68 m ²
SdE	3.54 m ²
WC	2.25 m ²

Total surface HABITABLES 95.91 m²

NB : La surface des placards est incluse dans celle des pièces attenantes

TABLEAU DES SURFACES ANNEXES

Jardin privatif	29.21 m ²
Terrasse	40.46 m ²

Total surface ANNEXES 69.67 m²