

TYPE	BATIMENT	ETAGE	N° APPT
<b>T2</b>	<b>A</b>	<b>R+1</b>	<b>1112</b>



TABLEAU DES SURFACES HABITABLES


Séjour/ Cuisine	23.92 m <sup>2</sup>
Chambre	12.48 m <sup>2</sup>
SdB/WC	6.39 m <sup>2</sup>
<b>Total surface HABITABLES</b>	<b>42.79 m<sup>2</sup></b>

NB : La surface des placards est incluse dans celle des pièces attenantes

TABLEAU DES SURFACES ANNEXES

Balcon	12.30 m <sup>2</sup>
<b>Total surface ANNEXES</b>	<b>12.30 m<sup>2</sup></b>

INDICE DATE 06/03/20

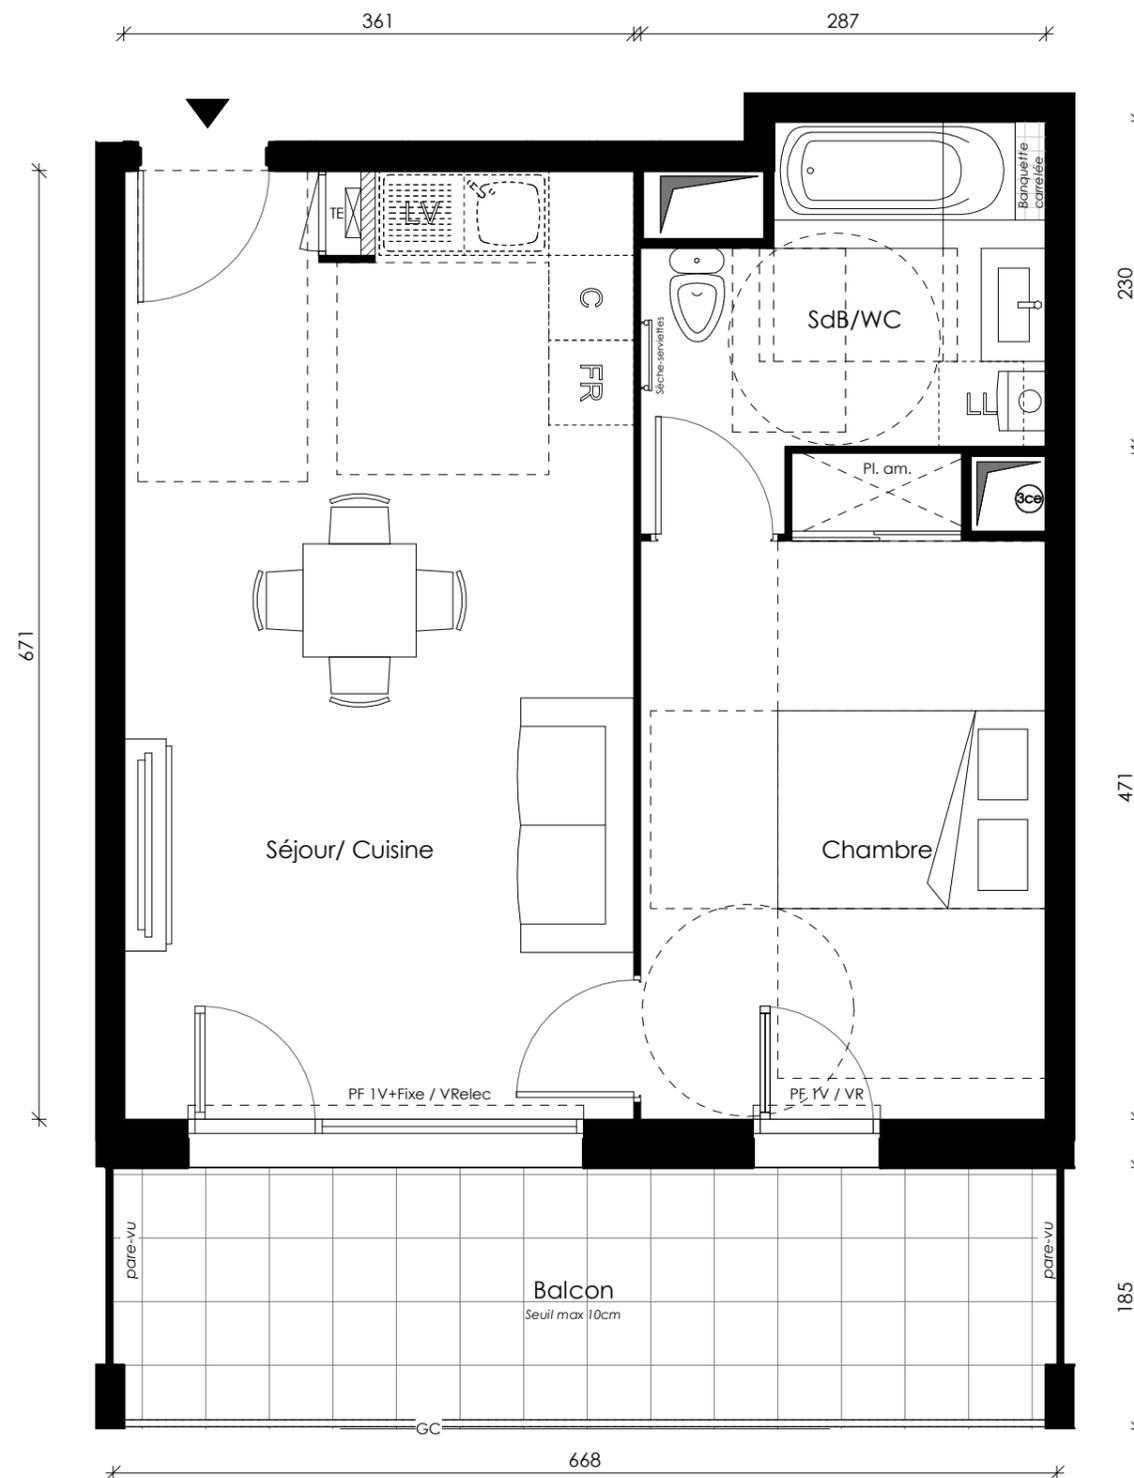

**LEGENDE :**

F	FENÊTRE	TE	TABLEAU ÉLECTRIQUE	C	EMPLACEMENT CUISSON	FR	EMPLACEMENT RÉFRIGÉRATEUR	GC	GARDE CORPS	SOFFITE / FAUX PLAFOND / RETOMBÉE
PF	PORTE-FENÊTRE	Pl. am	PLACARD AMÉNAGÉ	LL	EMPLACEMENT LAVE LINGE	All.	ALLEGE MAÇONNÉE	HSFP	HAUTEUR SOUS FAUX-PLAFOND	
BSO	BRISE SOLEIL ORIENTABLE	Pl.	PLACARD NON AÉNAGÉ	LV	EMPLACEMENT LAVE VAISSELLE	OB	OSCILLO BATTANT	Ch.	CHAUDIÈRE GAZ	



Des modifications sont susceptibles d'être apportées à ce plan en fonction des nécessités techniques de la réalisation tant en ce qui concerne les dimensions libres que l'équipement. Les surfaces indiquées sont approximatives. Les retombées, les faux-plafonds ainsi que les équipements et le mobilier sont figurés à titre indicatif. Seuls sont fournis les éléments figurant dans le descriptif de vente.

