

# Sat'in

Rue Romain Rolland  
69120 Vaulx-en-velin

| TYPE      | BATIMENT | ETAGE      | N° APPT     |
|-----------|----------|------------|-------------|
| <b>T2</b> | <b>B</b> | <b>R+1</b> | <b>1214</b> |



TABLEAU DES SURFACES HABITABLES


|                                 |                            |
|---------------------------------|----------------------------|
| Séjour/ Cuisine                 | 23.92 m <sup>2</sup>       |
| Chambre                         | 12.48 m <sup>2</sup>       |
| SdB/WC                          | 6.39 m <sup>2</sup>        |
| <b>Total surface HABITABLES</b> | <b>42.79 m<sup>2</sup></b> |

NB : La surface des placards est incluse dans celle des pièces attenantes

TABLEAU DES SURFACES ANNEXES

|                              |                            |
|------------------------------|----------------------------|
| Balcon                       | 12.32 m <sup>2</sup>       |
| <b>Total surface ANNEXES</b> | <b>12.32 m<sup>2</sup></b> |

INDICE DATE 06/15/20

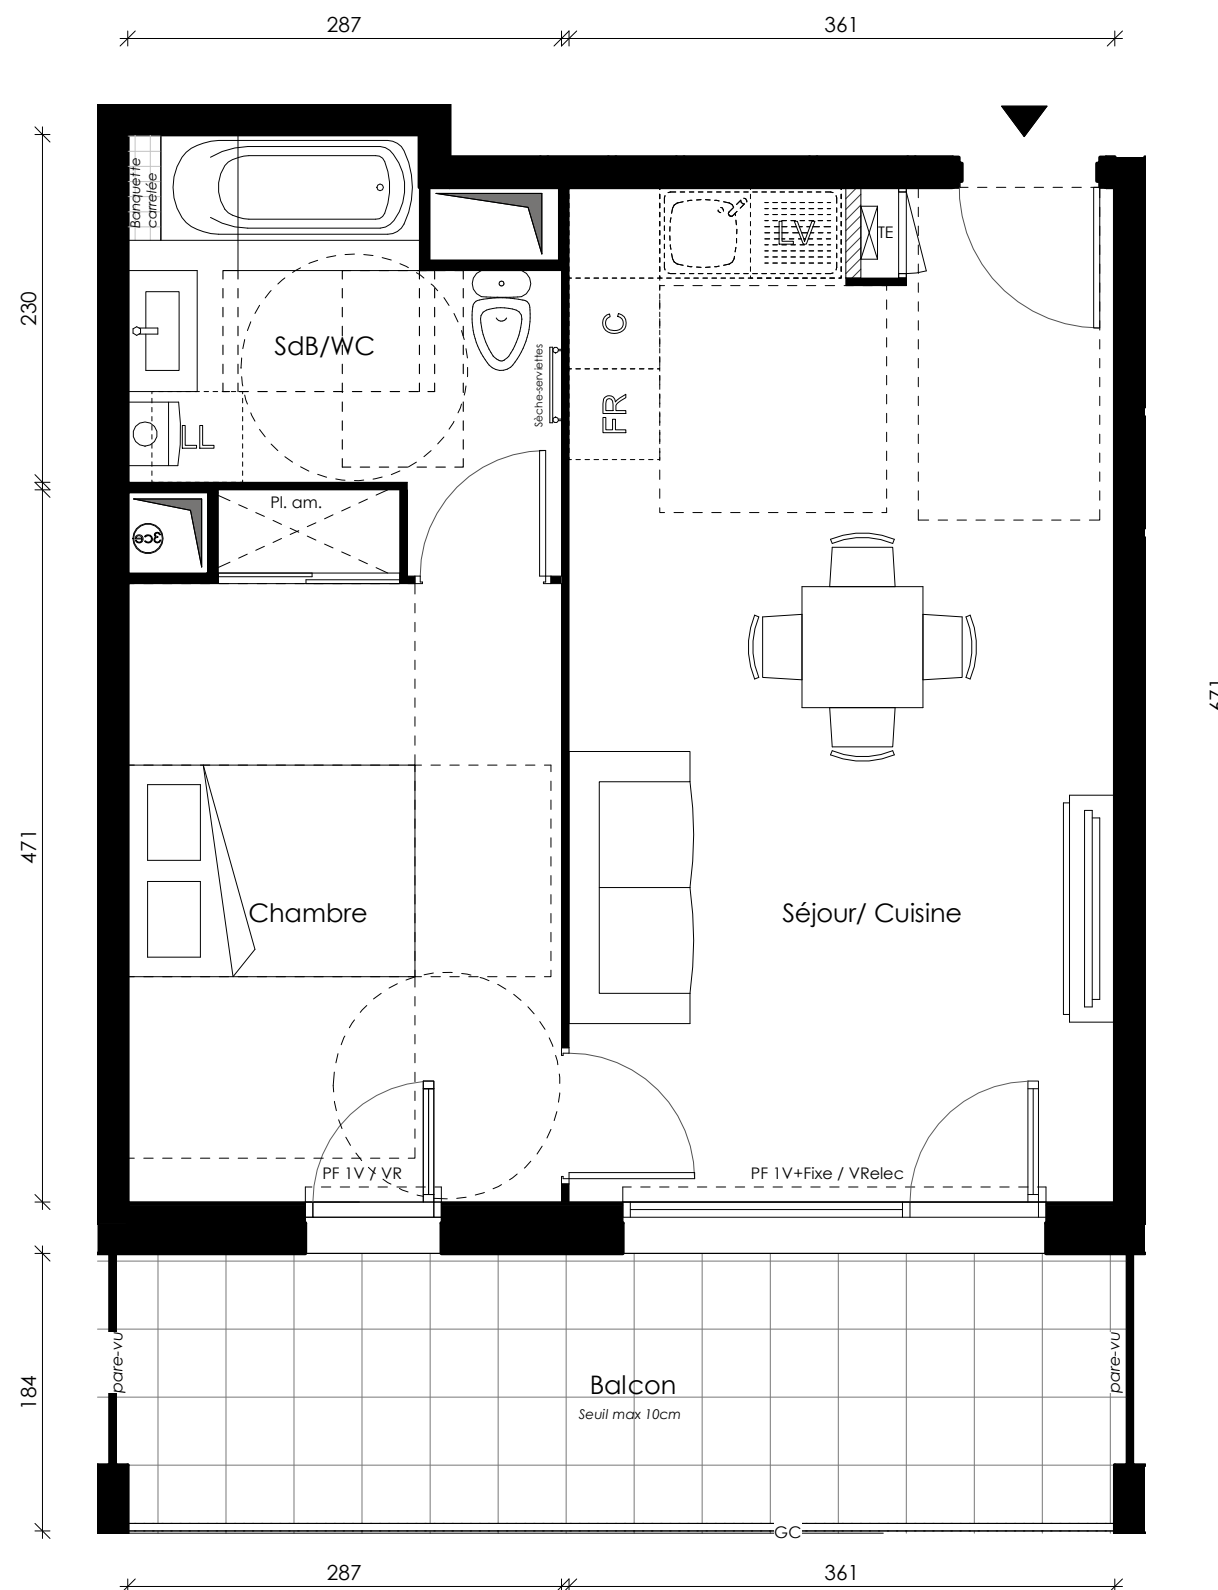

**LEGENDE :**

|     |                         |        |                    |    |                            |      |                           |      |                           |                                   |
|-----|-------------------------|--------|--------------------|----|----------------------------|------|---------------------------|------|---------------------------|-----------------------------------|
| F   | FENÊTRE                 | TE     | TABLEAU ÉLECTRIQUE | C  | EMPLACEMENT CUISSON        | FR   | EMPLACEMENT RÉFRIGÉRATEUR | GC   | GARDE CORPS               | SOFFITE / FAUX PLAFOND / RETOMBÉE |
| PF  | PORTE-FENÊTRE           | Pl. am | PLACARD AMÉNAGÉ    | LL | EMPLACEMENT LAVE LINGE     | All. | ALLEGE MAÇONNÉE           | HSFP | HAUTEUR SOUS FAUX-PLAFOND |                                   |
| BSO | BRISE SOLEIL ORIENTABLE | Pl.    | PLACARD NON AÉNAGÉ | LV | EMPLACEMENT LAVE VAISSELLE | OB   | OSCILLO BATTANT           | Ch.  | CHAUDIÈRE GAZ             |                                   |

nexity

Des modifications sont susceptibles d'être apportées à ce plan en fonction des nécessités techniques de la réalisation tant en ce qui concerne les dimensions libres que l'équipement. Les surfaces indiquées sont approximatives. Les retombées, les faux-plafonds ainsi que les équipements et le mobilier sont figurés à titre indicatif. Seuls sont fournis les éléments figurant dans le descriptif de vente.

ECHELLE :

