
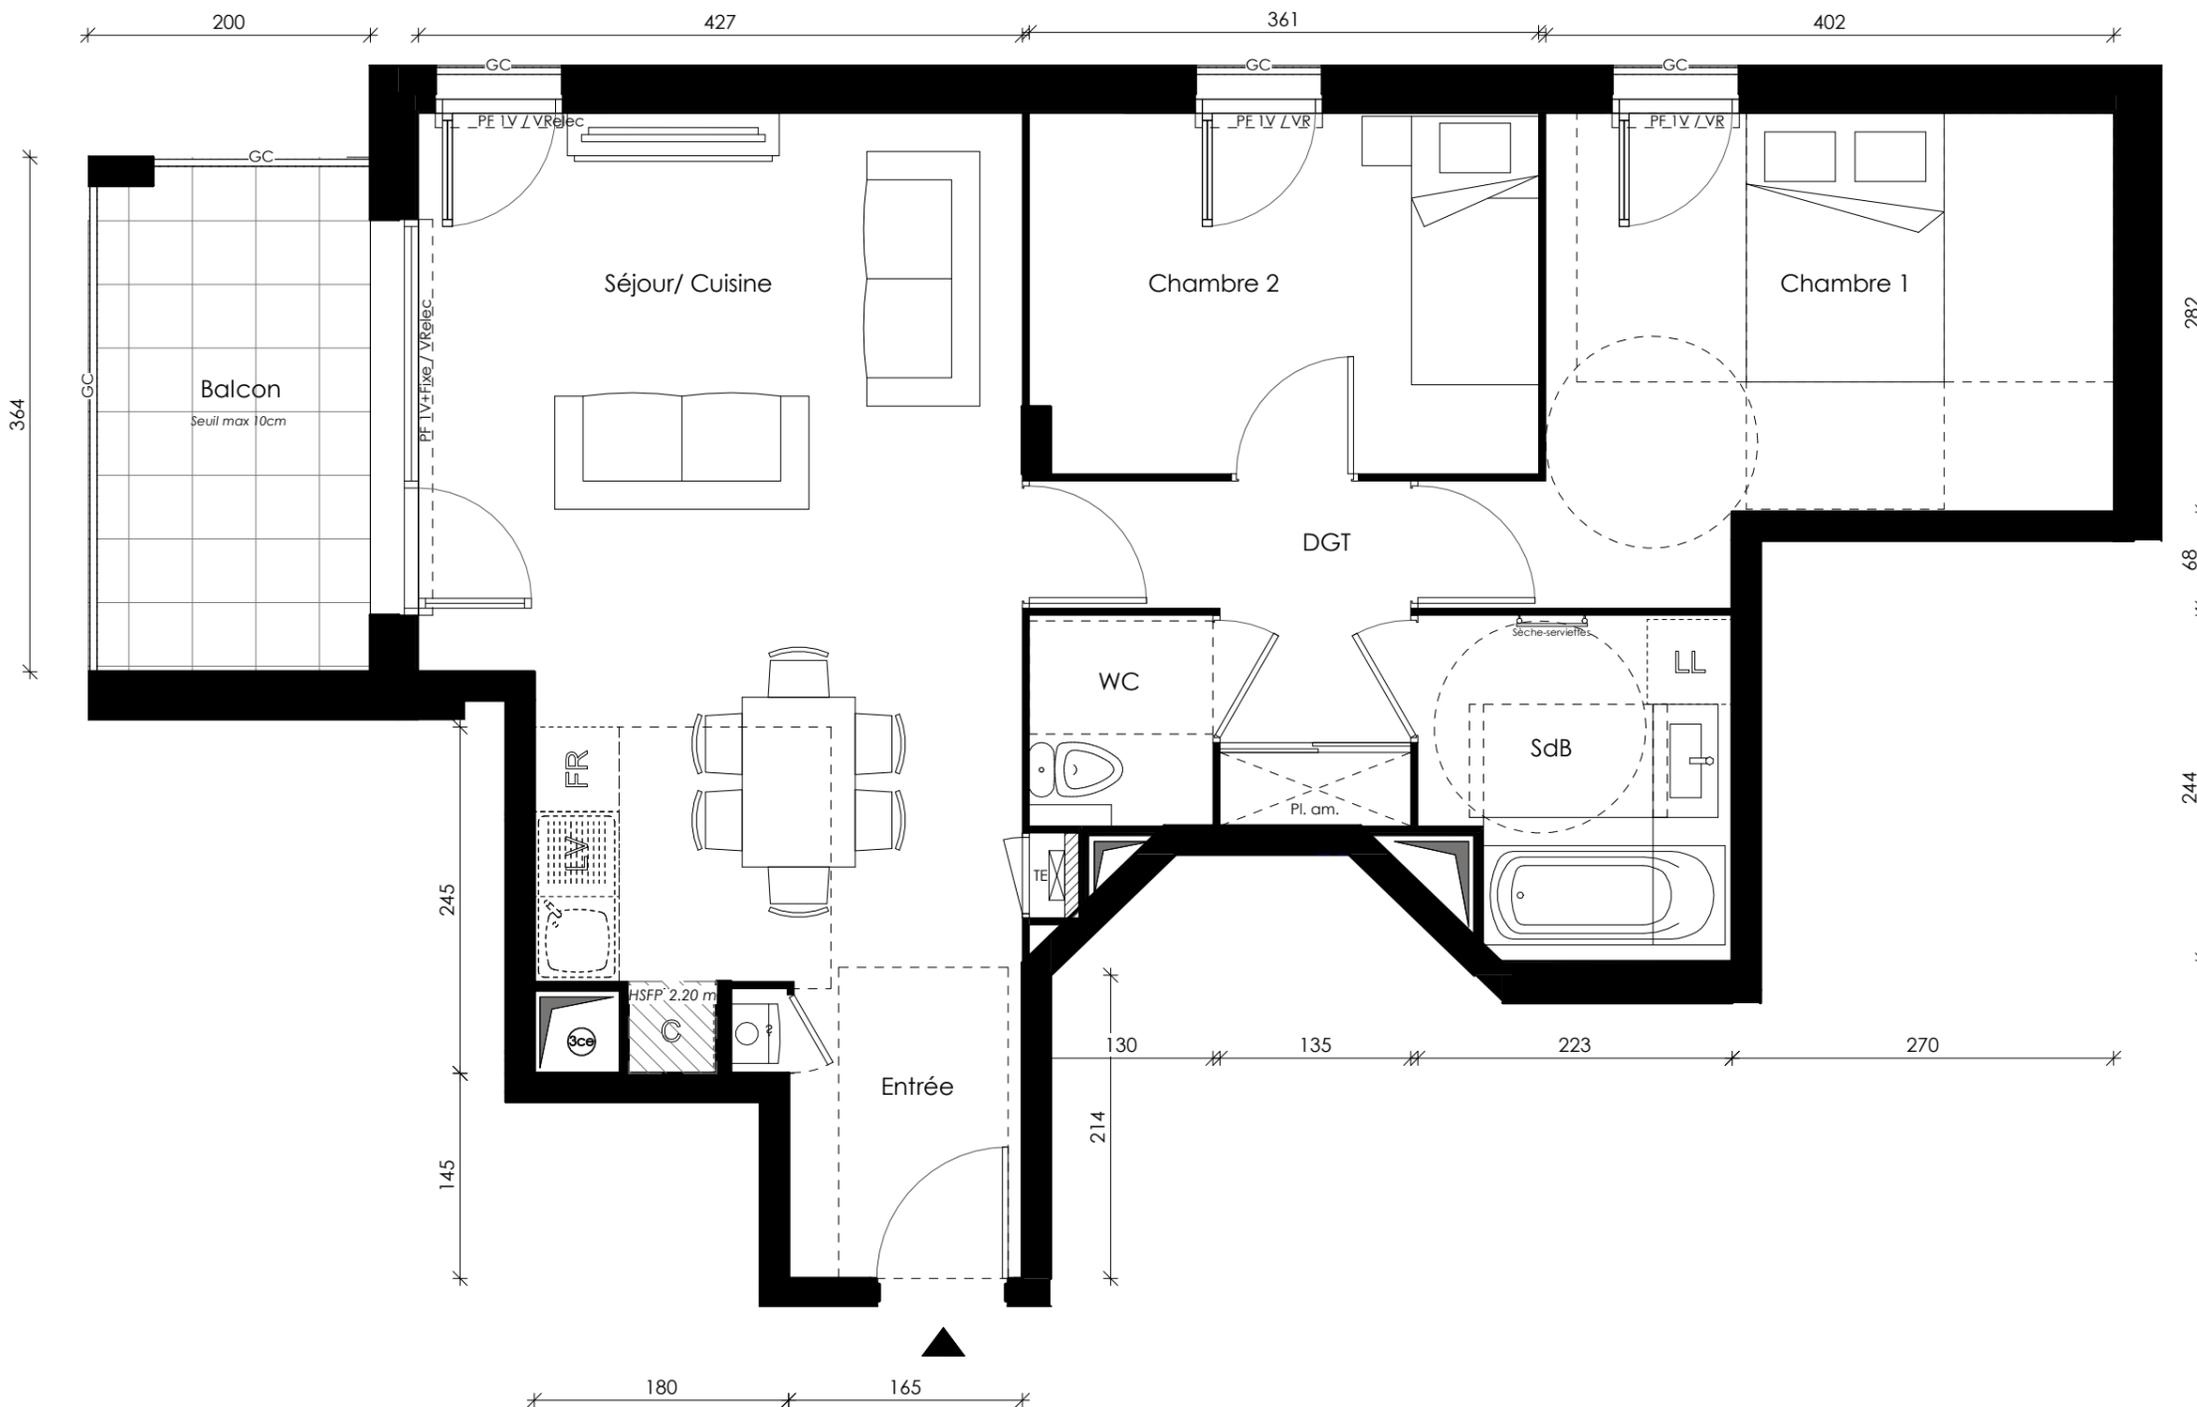


TYPE	BATIMENT	ETAGE	N° APPT
<b>T3</b>	<b>A</b>	<b>R+1</b>	<b>1115</b>

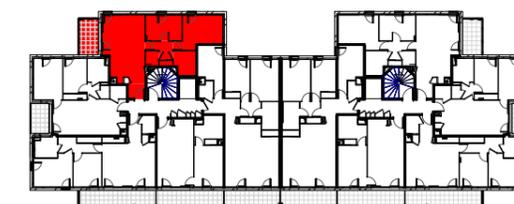

**LEGENDE :**

F	FENÊTRE	TE	TABLEAU ÉLECTRIQUE	C	EMPLACEMENT CUISSON	FR	EMPLACEMENT RÉFRIGÉRATEUR	GC	GARDE CORPS	SOFFITE / FAUX PLAFOND / RETOMBÉE
PF	PORTE-FENÊTRE	Pl. am	PLACARD AMÉNAGÉ	LL	EMPLACEMENT LAVE LINGE	All.	ALLEGE MAÇONNÉE	HSFP	HAUTEUR SOUS FAUX-PLAFOND	
BSO	BRISE SOLEIL ORIENTABLE	Pl.	PLACARD NON AÉNAGÉ	LV	EMPLACEMENT LAVE VAISSELLE	OB	OSCILLO BATTANT	Ch.	CHAUDIÈRE GAZ	

Des modifications sont susceptibles d'être apportées à ce plan en fonction des nécessités techniques de la réalisation tant en ce qui concerne les dimensions libres que l'équipement. Les surfaces indiquées sont approximatives. Les retombées, les faux-plafonds ainsi que les équipements et le mobilier sont figurés à titre indicatif. Seuls sont fournis les éléments figurant dans le descriptif de vente.



**TABLEAU DES SURFACES HABITABLES**

Séjour/ Cuisine	25.90 m <sup>2</sup>
Chambre 1	13.05 m <sup>2</sup>
Chambre 2	9.12 m <sup>2</sup>
Entrée	2.40 m <sup>2</sup>
DGT	4.51 m <sup>2</sup>
SdB	4.99 m <sup>2</sup>
WC	1.94 m <sup>2</sup>

**Total surface HABITABLES** **61.91 m<sup>2</sup>**

NB : La surface des placards est incluse dans celle des pièces attenantes

**TABLEAU DES SURFACES ANNEXES**

Balcon	7.19 m <sup>2</sup>
--------	---------------------

**Total surface ANNEXES** **7.19 m<sup>2</sup>**