
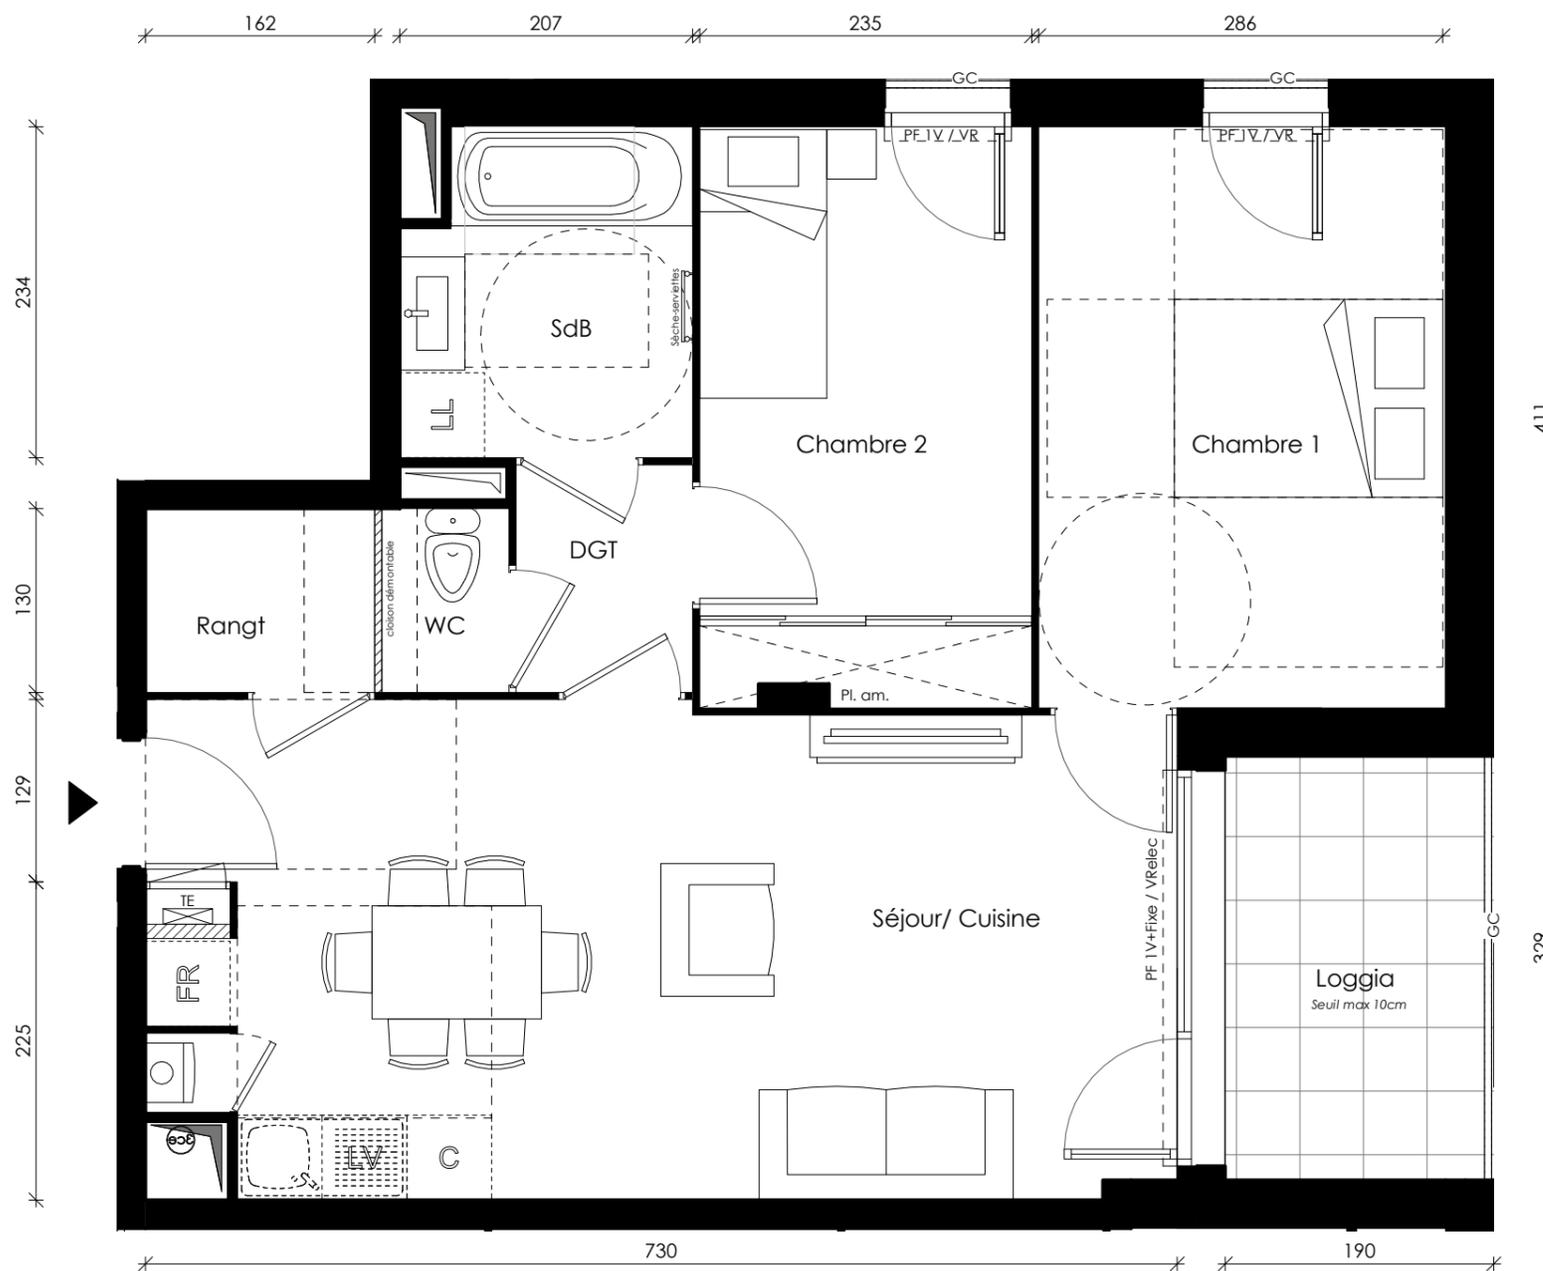


TYPE	BATIMENT	ETAGE	N° APPT
T3	B	R+1	1212

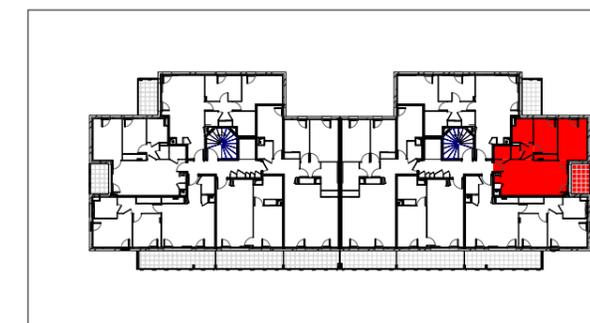

LEGENDE :

F	FENÊTRE	TE	TABLEAU ÉLECTRIQUE	C	EMPLACEMENT CUISSON	FR	EMPLACEMENT RÉFRIGÉRATEUR	GC	GARDE CORPS	SOFFITE / FAUX PLAFOND / RETOMBÉE
PF	PORTE-FENÊTRE	Pl. am	PLACARD AMÉNAGÉ	LL	EMPLACEMENT LAVE LINGE	All.	ALLEGE MAÇONNÉE	HSP	HAUTEUR SOUS PLAFOND	
BSO	BRISE SOLEIL ORIENTABLE	Pl.	PLACARD NON AÉNAGÉ	LV	EMPLACEMENT LAVE VAISSELLE	OB	OSCILLO BATTANT	ECS	BALLON ÉLECTRIQUE	

Des modifications sont susceptibles d'être apportées à ce plan en fonction des nécessités techniques de la réalisation tant en ce qui concerne les dimensions libres que l'équipement. Les surfaces indiquées sont approximatives. Les retombées, les faux-plafonds ainsi que les équipements et le mobilier sont figurés à titre indicatif. Seuls sont fournis les éléments figurant dans le descriptif de vente.



TABLEAU DES SURFACES HABITABLES

Séjour/ Cuisine	24.39 m ²
Chambre 1	11.84 m ²
Chambre 2	9.57 m ²
DGT	2.01 m ²
SdB	4.59 m ²
WC	1.17 m ²
Rangt	2.11 m ²

Total surface HABITABLES **55.68 m²**

NB : La surface des placards est incluse dans celle des pièces attenantes

TABLEAU DES SURFACES ANNEXES

Loggia	5.70 m ²
--------	---------------------

Total surface ANNEXES **5.70 m²**