

TYPE	BATIMENT	ETAGE	N° APPT
<b>T3</b>	<b>B</b>	<b>R+1</b>	<b>1213</b>

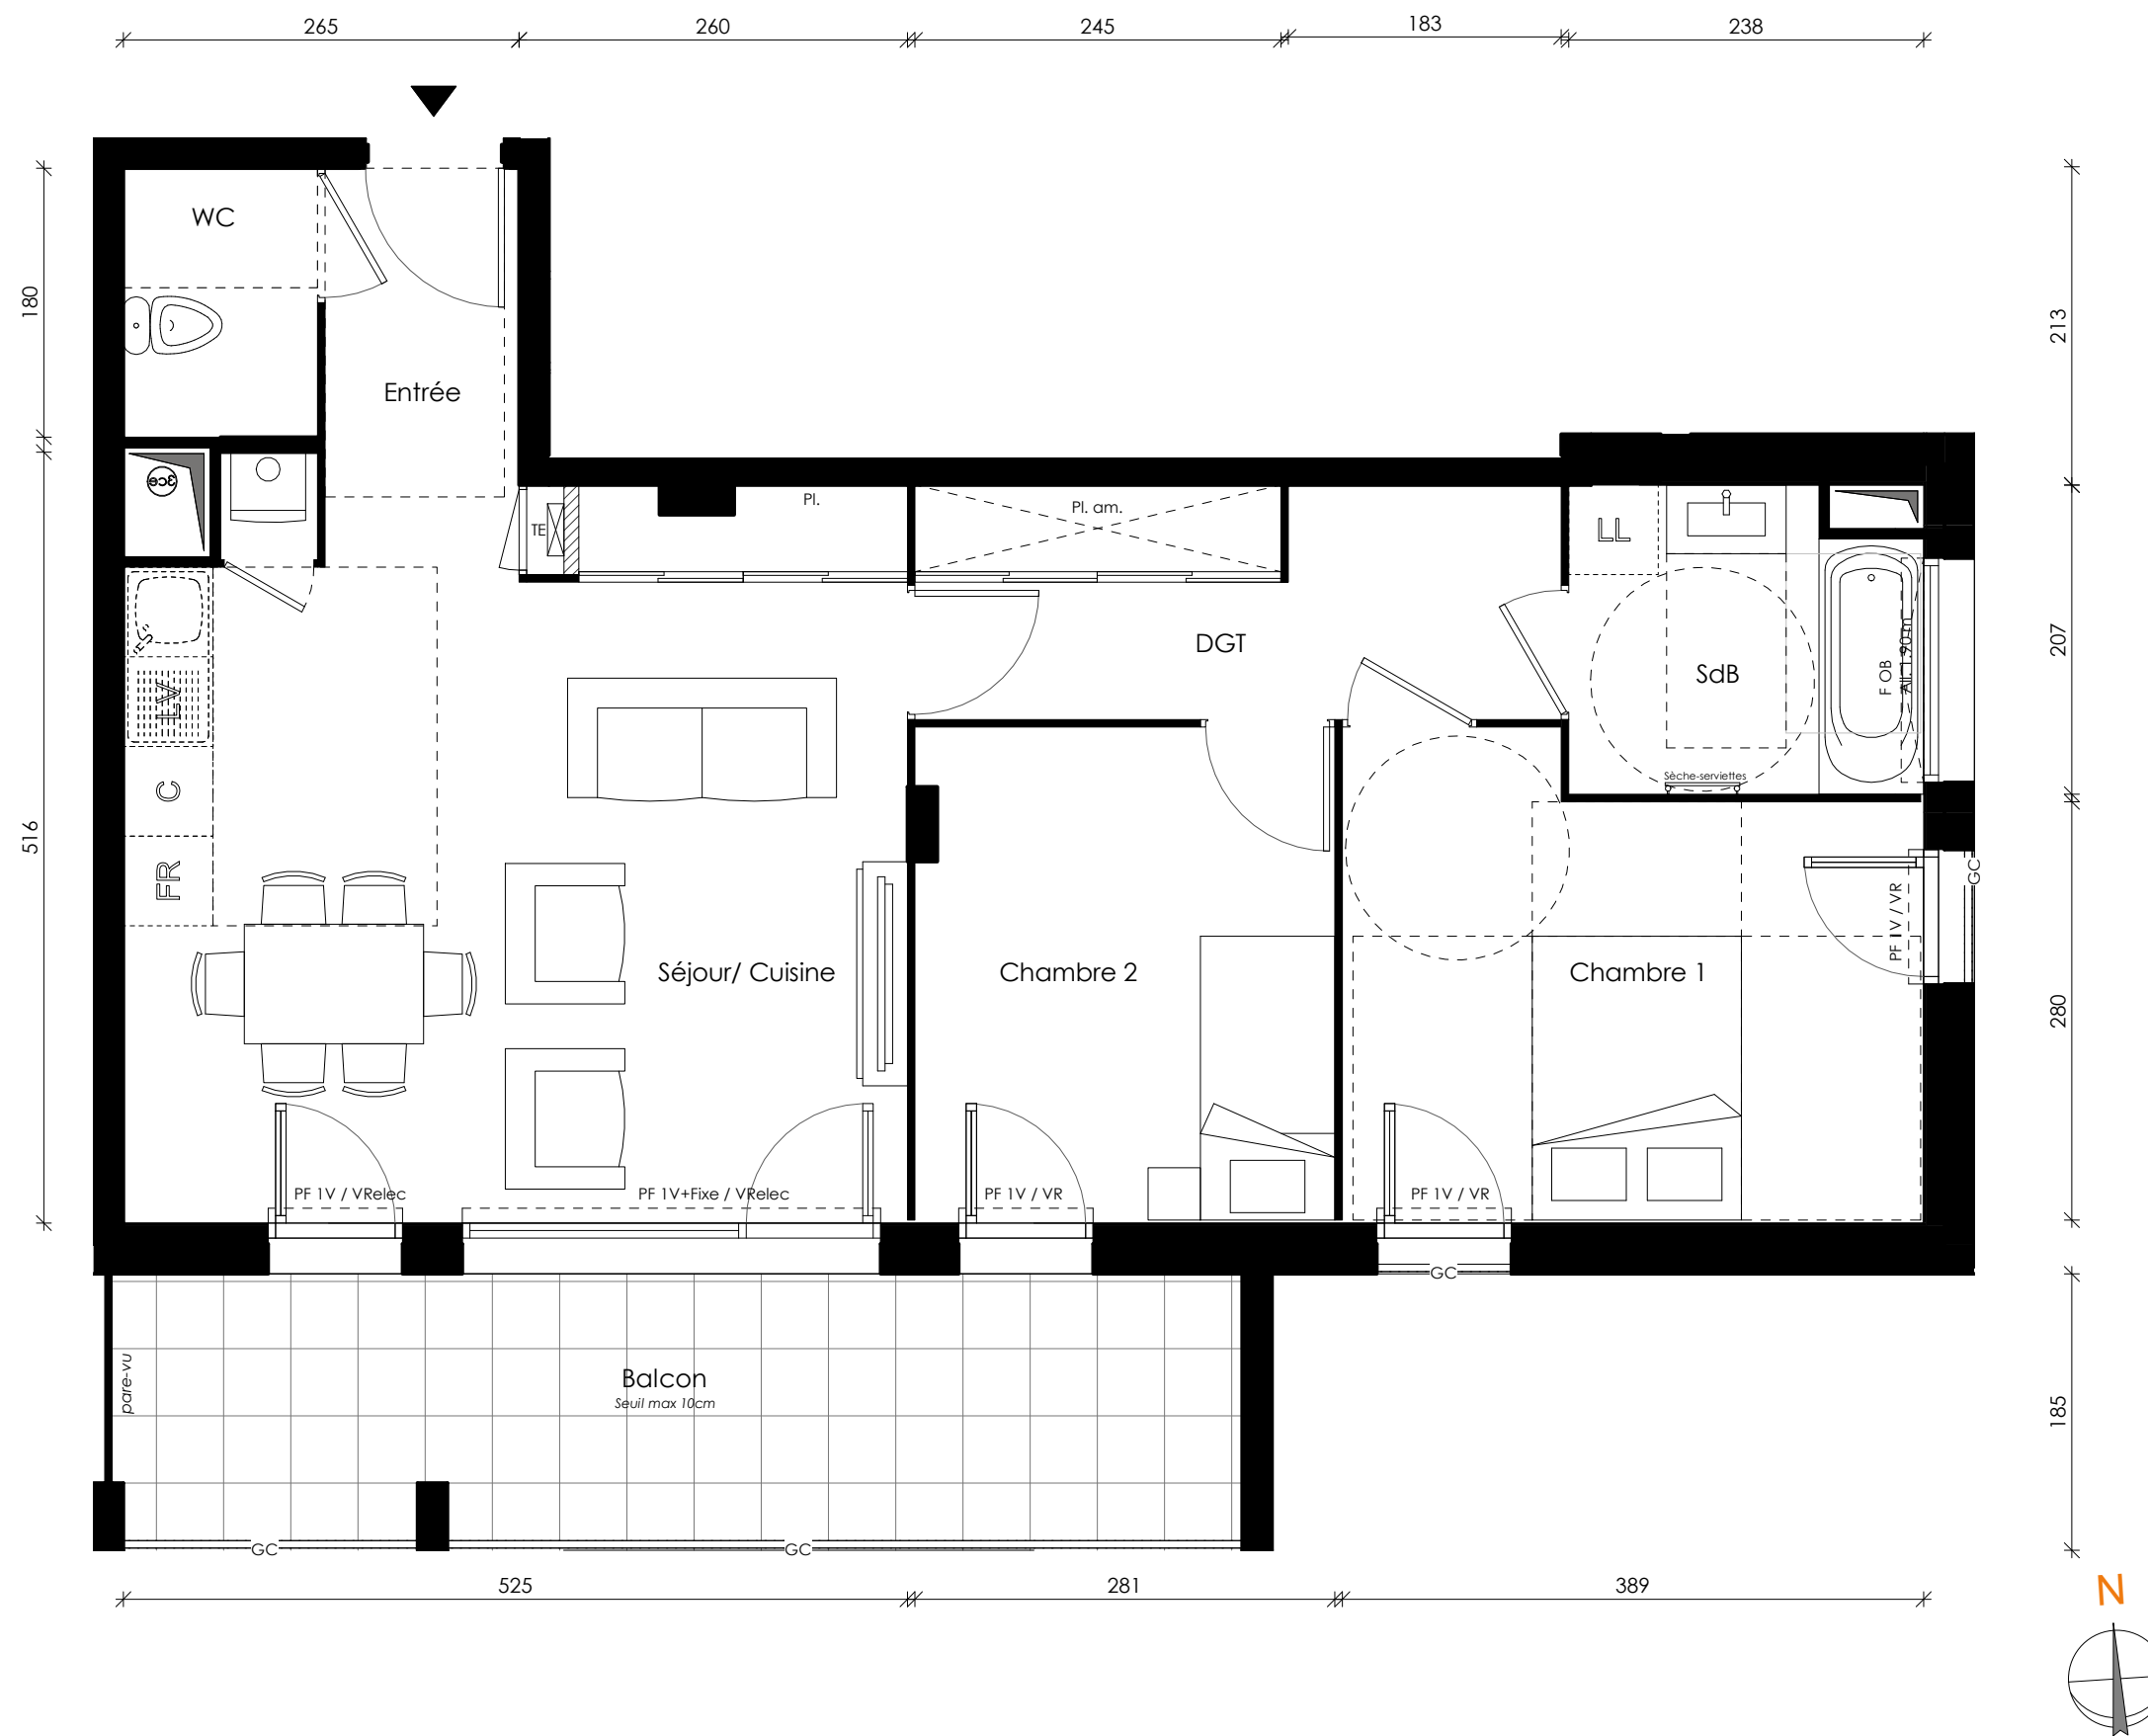
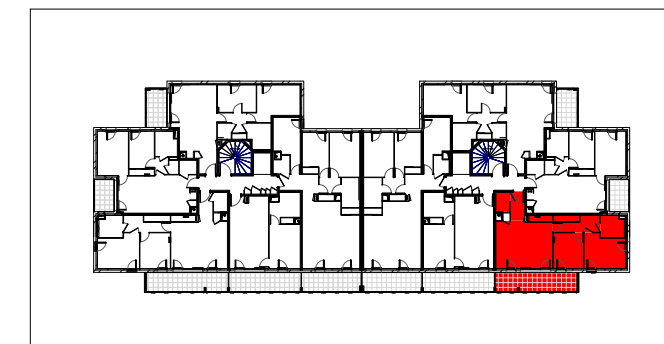


TABLEAU DES SURFACES HABITABLES	
Séjour/ Cuisine	24.21 m <sup>2</sup>
Chambre 1	11.71 m <sup>2</sup>
Chambre 2	9.26 m <sup>2</sup>
Entrée	3.38 m <sup>2</sup>
DGT	6.76 m <sup>2</sup>
SdB	4.69 m <sup>2</sup>
WC	2.34 m <sup>2</sup>
<b>Total surface HABITABLES</b>	<b>62.35 m<sup>2</sup></b>

TABLEAU DES SURFACES ANNEXES	
Balcon	13.90 m <sup>2</sup>
<b>Total surface ANNEXES</b>	<b>13.90 m<sup>2</sup></b>

INDICE	DATE	06/15/20
--------	------	----------

LEGENDE :										
F	FENÊTRE	TE	TABLEAU ÉLECTRIQUE	C	EMPLACEMENT CUISSON	FR	EMPLACEMENT RÉFRIGÉRATEUR	GC	GARDE CORPS	SOFFITE / FAUX PLAFOND / RETOMBÉE
PF	PORTE-FENÊTRE	Pl. am	PLACARD AMÉNAGÉ	LL	EMPLACEMENT LAVE LINGE	All.	ALLEGE MAÇONNÉE	HSFP	HAUTEUR SOUS FAUX-PLAFOND	
BSO	BRISE SOLEIL ORIENTABLE	Pl.	PLACARD NON AÉNAGÉ	LV	EMPLACEMENT LAVE VAISSELLE	OB	OSCILLO BATTANT	Ch.	CHAUDIÈRE GAZ	

Des modifications sont susceptibles d'être apportées à ce plan en fonction des nécessités techniques de la réalisation tant en ce qui concerne les dimensions libres que l'équipement. Les surfaces indiquées sont approximatives. Les retombées, les faux-plafonds ainsi que les équipements et le mobilier sont figurés à titre indicatif. Seuls sont fournis les éléments figurant dans le descriptif de vente.

ECHELLE :