

# Sat'in

Rue Romain Rolland  
69120 Vaulx-en-velin

TYPE	BATIMENT	ETAGE	N° APPT
<b>T2</b>	<b>A</b>	<b>R+2</b>	<b>1122</b>



TABLEAU DES SURFACES HABITABLES

Séjour/ Cuisine	23.92 m <sup>2</sup>
Chambre	12.48 m <sup>2</sup>
SdB/WC	6.39 m <sup>2</sup>

**Total surface HABITABLES** **42.79 m<sup>2</sup>**


NB : La surface des placards est incluse dans celle des pièces attenantes

TABLEAU DES SURFACES ANNEXES

Balcon	12.29 m <sup>2</sup>
--------	----------------------

**Total surface ANNEXES** **12.29 m<sup>2</sup>**

INDICE DATE 22.06.2020

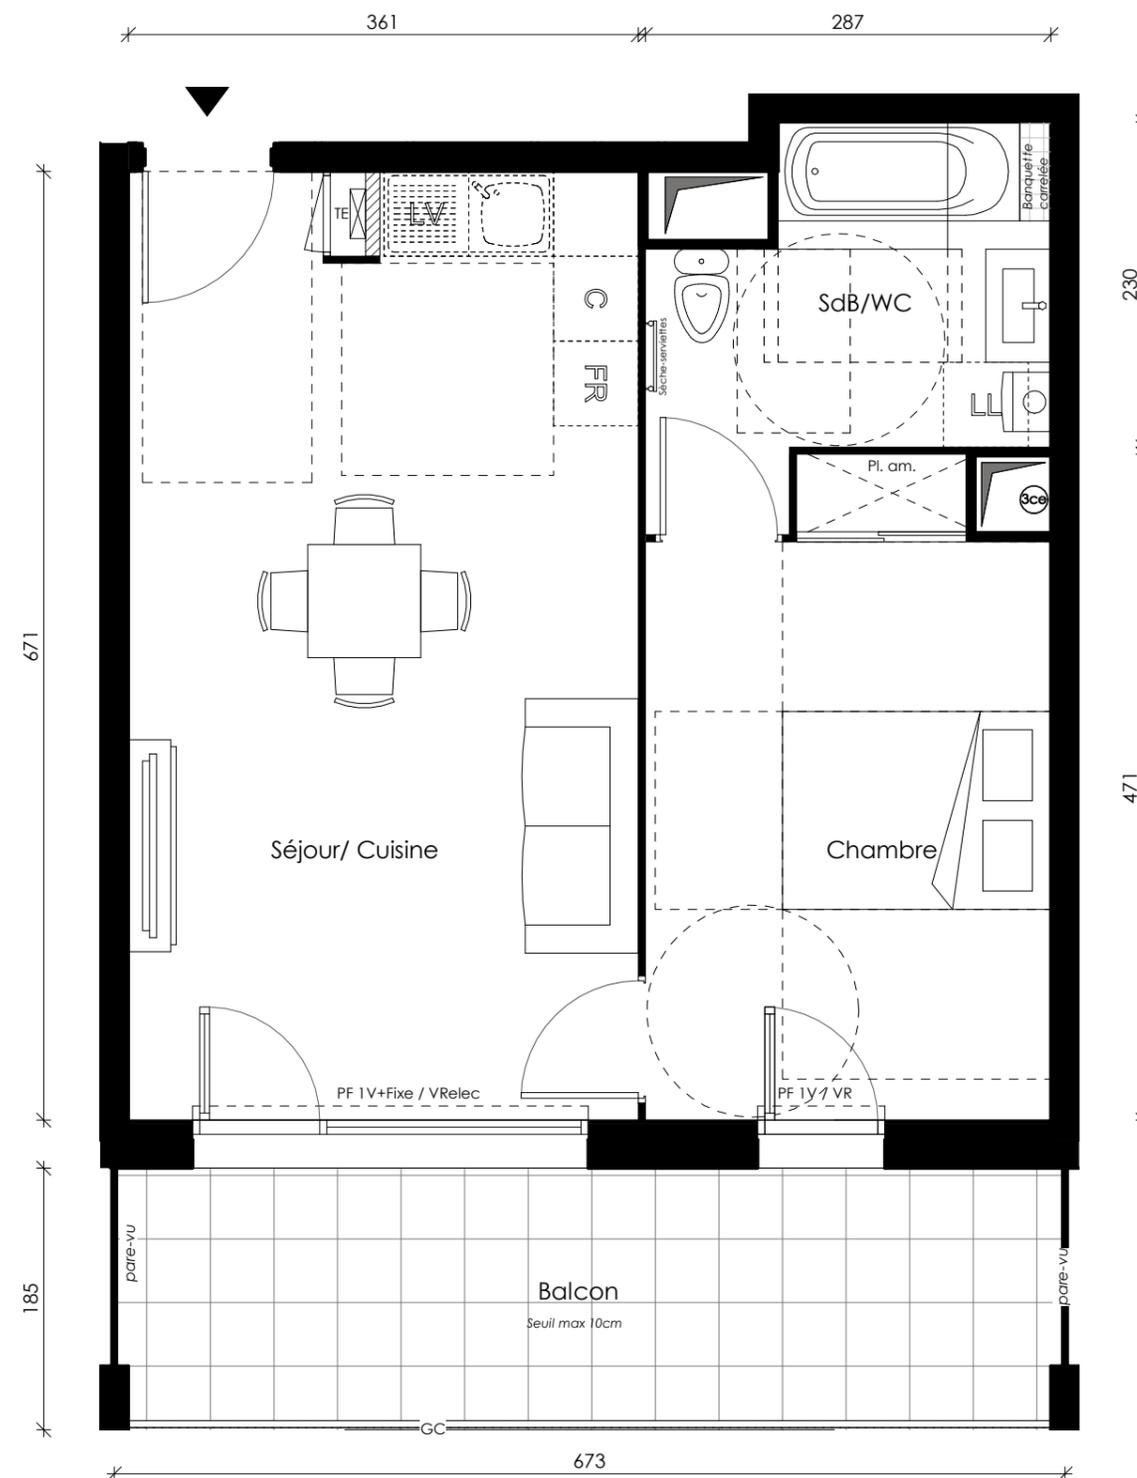

**LEGENDE :**

F	FENÊTRE	TE	TABLEAU ÉLECTRIQUE	C	EMPLACEMENT CUISSON	FR	EMPLACEMENT RÉFRIGÉRATEUR	GC	GARDE CORPS	SOFFITE / FAUX PLAFOND / RETOMBÉE
PF	PORTE-FENÊTRE	Pl. am.	PLACARD AMÉNAGÉ	LL	EMPLACEMENT LAVE LINGE	All.	ALLEGE MAÇONNÉE	HSFP	HAUTEUR SOUS FAUX-PLAFOND	
BSO	BRISE SOLEIL ORIENTABLE	Pl.	PLACARD NON AÉNAGÉ	LV	EMPLACEMENT LAVE VAISSELLE	OB	OSCILLO BATTANT	Ch.	CHAUDIÈRE GAZ	



Des modifications sont susceptibles d'être apportées à ce plan en fonction des nécessités techniques de la réalisation tant en ce qui concerne les dimensions libres que l'équipement. Les surfaces indiquées sont approximatives. Les retombées, les faux-plafonds ainsi que les équipements et le mobilier sont figurés à titre indicatif. Seuls sont fournis les éléments figurant dans le descriptif de vente.

