

TYPE	BATIMENT	ETAGE	N° APPT
T2	B	R+2	1224

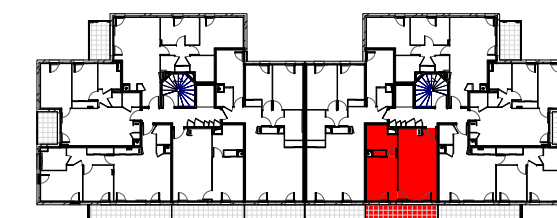


TABLEAU DES SURFACES HABITABLES

Séjour/ Cuisine	23.92 m ²
Chambre	12.48 m ²
SdB/WC	6.39 m ²

Total surface HABITABLES **42.79 m²**


NB : La surface des placards est incluse dans celle des pièces attenantes

TABLEAU DES SURFACES ANNEXES

Balcon	12.32 m ²
--------	----------------------

Total surface ANNEXES **12.32 m²**

INDICE DATE 22.06.2020

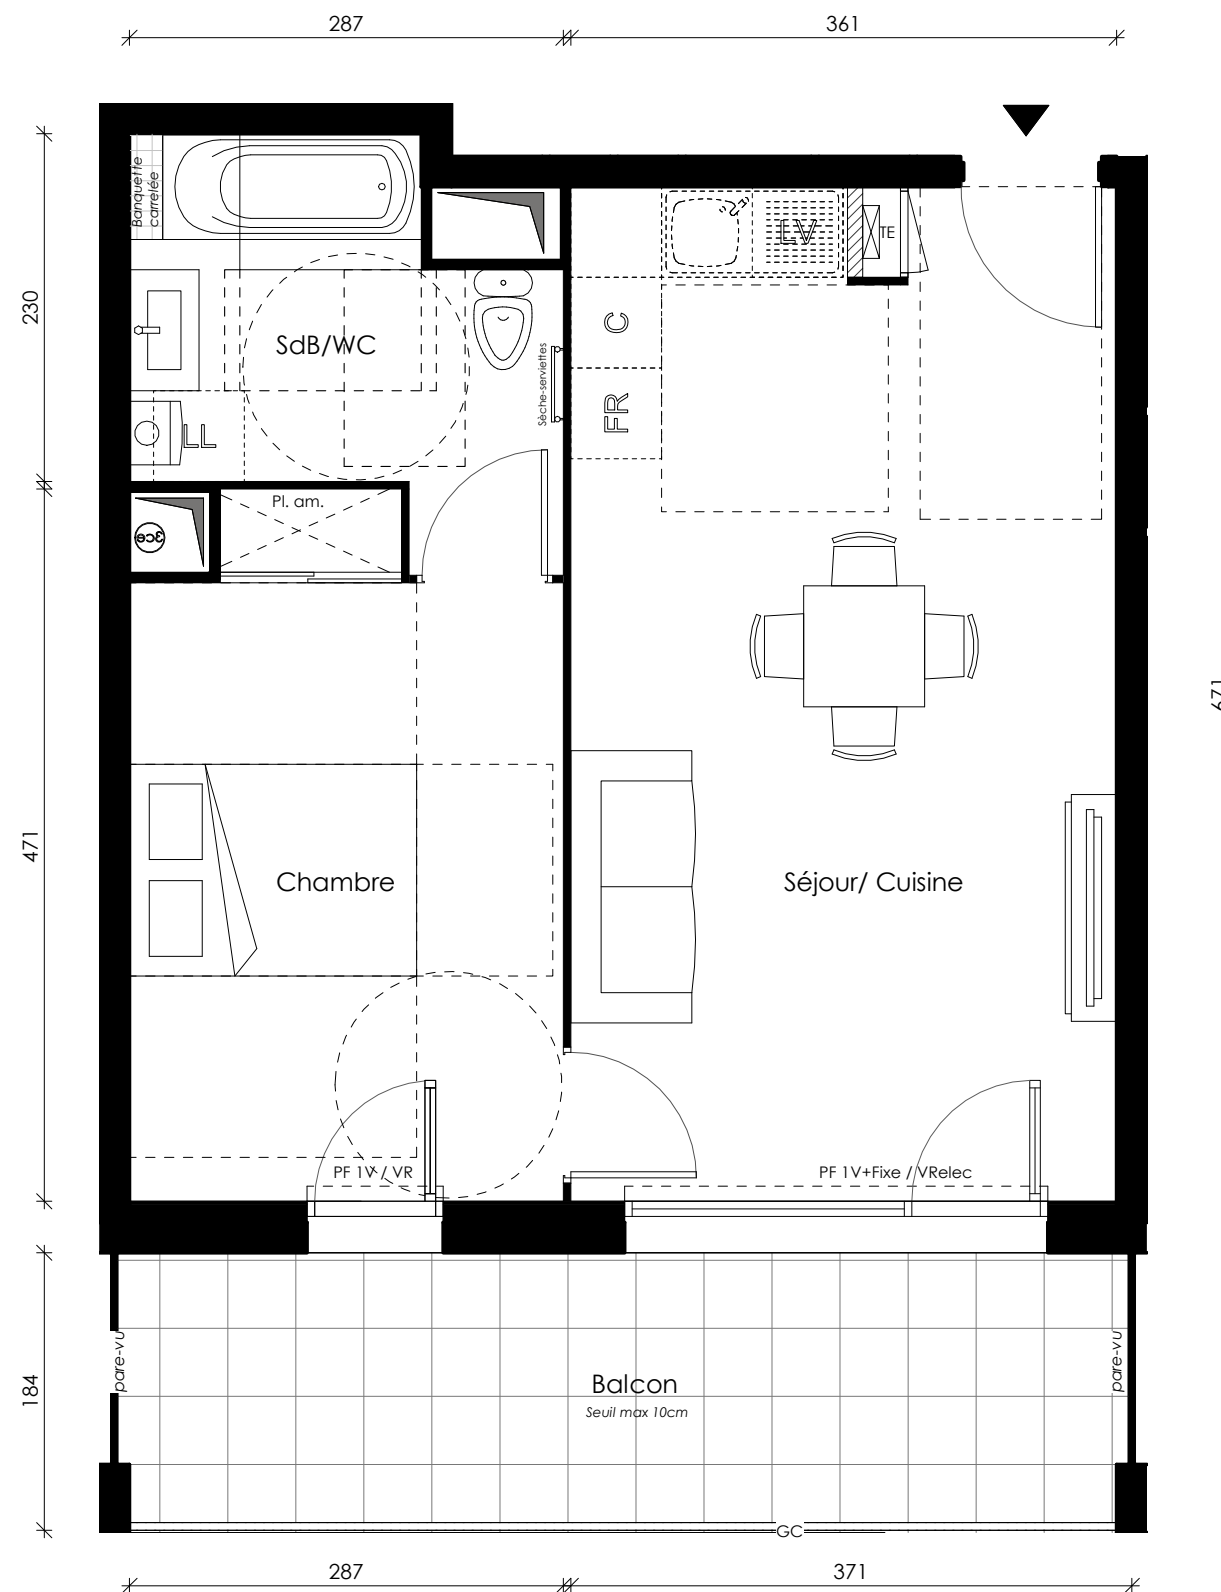

LEGENDE :

F	FENÊTRE	TE	TABEAU ÉLECTRIQUE	C	EMPLACEMENT CUISSON	FR	EMPLACEMENT RÉFRIGÉRATEUR	GC	GARDE CORPS	SOFFITE / FAUX PLAFOND / RETOMBÉE
PF	PORTE-FENÊTRE	Pl. am.	PLACARD AMÉNAGÉ	LL	EMPLACEMENT LAVE LINGE	All.	ALLEGE MAÇONNÉE	HSFP	HAUTEUR SOUS FAUX-PLAFOND	
BSO	BRISE SOLEIL ORIENTABLE	Pl.	PLACARD NON AÉNAGÉ	LV	EMPLACEMENT LAVE VAISSELLE	OB	OSCILLO BATTANT	Ch.	CHAUDIÈRE GAZ	

