

Rue Romain Rolland  
69120 Vaulx-en-velin

TYPE	BATIMENT	ETAGE	N° APPT
<b>T3</b>	<b>A</b>	<b>R+2</b>	<b>1124</b>

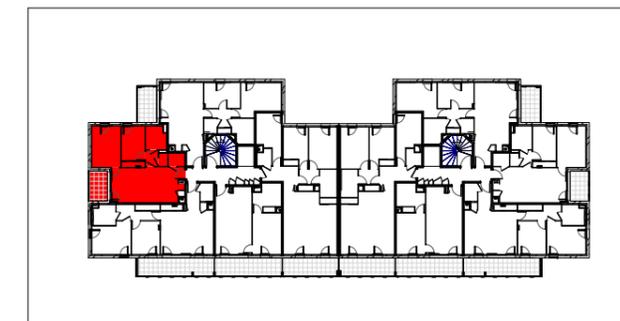


TABLEAU DES SURFACES HABITABLES

Séjour/ Cuisine	24.37 m <sup>2</sup>
Chambre 1	11.84 m <sup>2</sup>
Chambre 2	9.57 m <sup>2</sup>
DGT	2.01 m <sup>2</sup>
SdB	4.59 m <sup>2</sup>
WC	1.17 m <sup>2</sup>
Rangt	2.11 m <sup>2</sup>

**Total surface HABITABLES** 55.66 m<sup>2</sup>


NB : La surface des placards est incluse dans celle des pièces attenantes

TABLEAU DES SURFACES ANNEXES

Loggia	5.70 m <sup>2</sup>
--------	---------------------

**Total surface ANNEXES** 5.70 m<sup>2</sup>

INDICE DATE 06/15/20

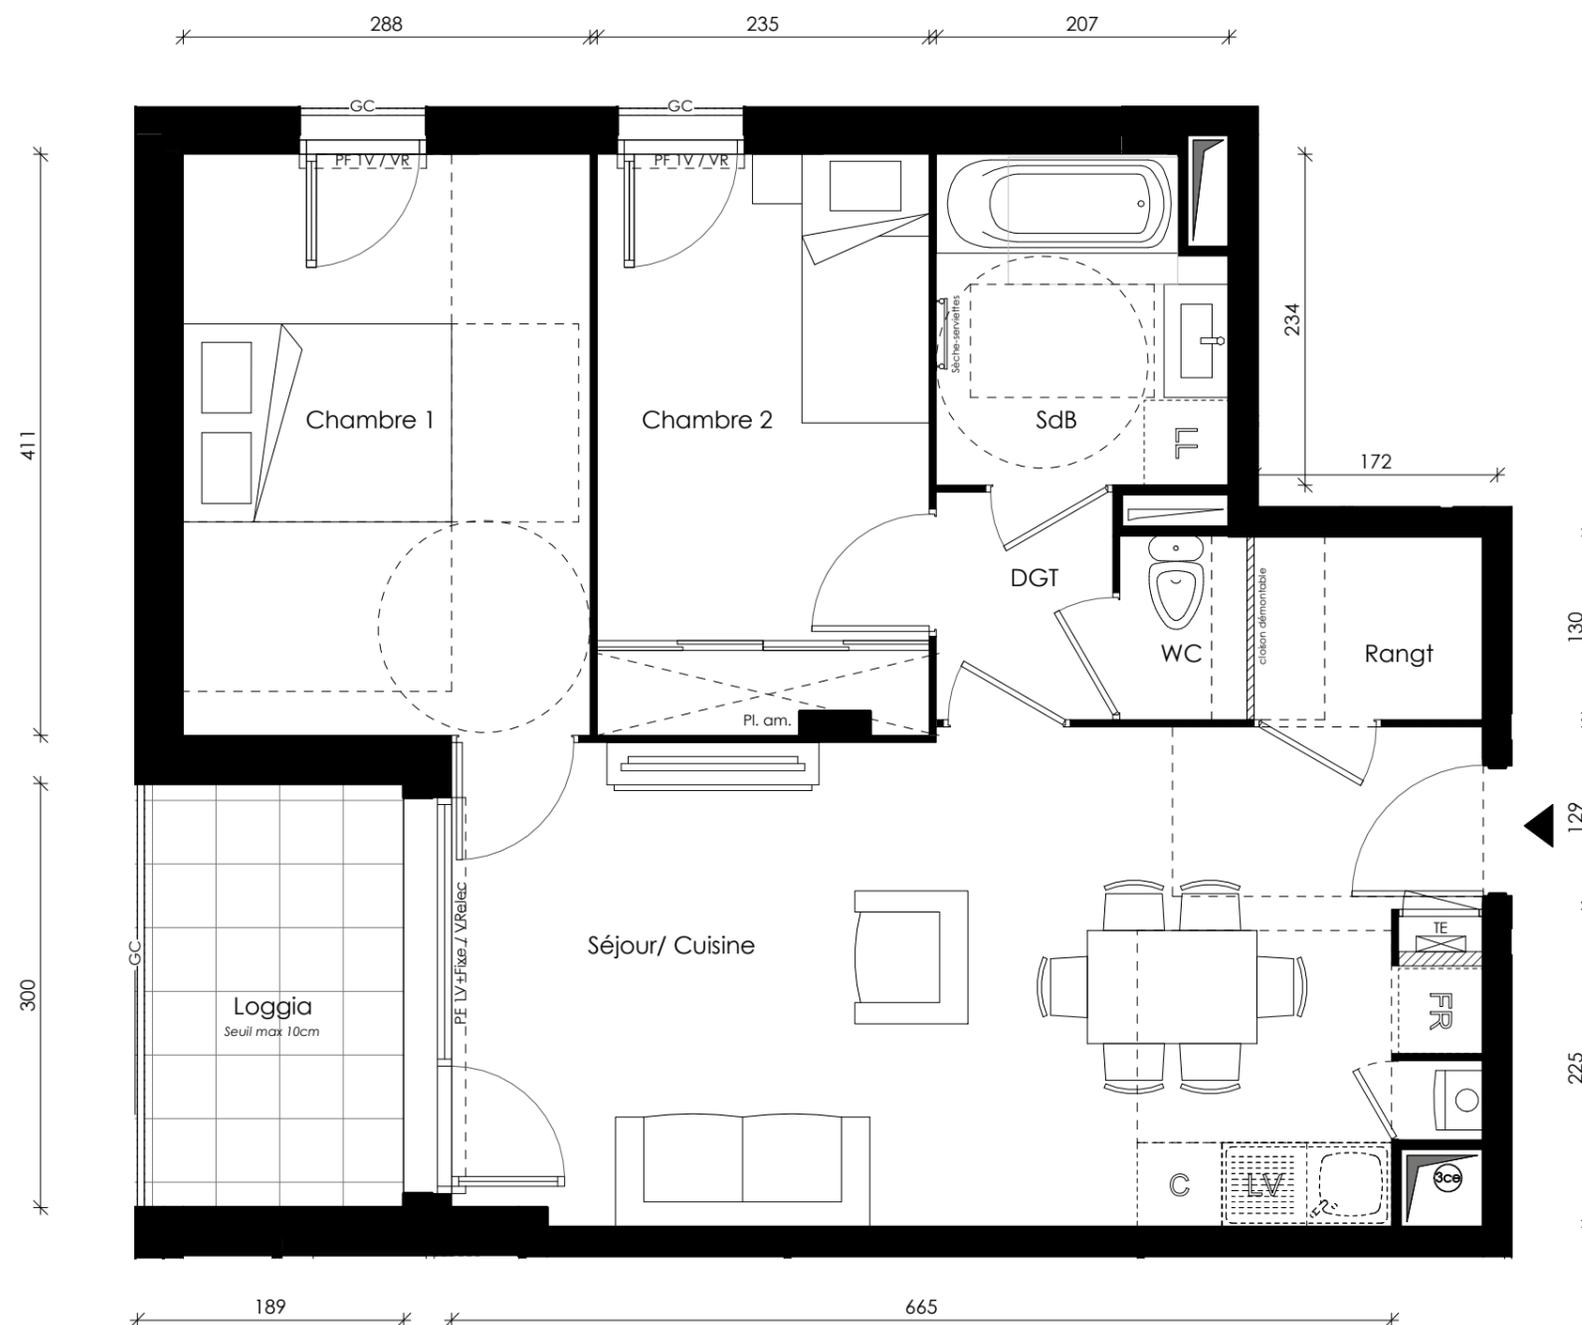

**LEGENDE :**

F	FENÊTRE	TE	TABLEAU ÉLECTRIQUE	C	EMPLACEMENT CUISSON	FR	EMPLACEMENT RÉFRIGÉRATEUR	GC	GARDE CORPS	SOFFITE / FAUX PLAFOND / RETOMBÉE
PF	PORTE-FENÊTRE	Pl. am	PLACARD AMÉNAGÉ	LL	EMPLACEMENT LAVE LINGE	All.	ALLEGE MAÇONNÉE	HSFP	HAUTEUR SOUS FAUX-PLAFOND	
BSO	BRISE SOLEIL ORIENTABLE	Pl.	PLACARD NON AÉNAGÉ	LV	EMPLACEMENT LAVE VAISSELLE	OB	OSCILLO BATTANT	Ch.	CHAUDIÈRE GAZ	

Des modifications sont susceptibles d'être apportées à ce plan en fonction des nécessités techniques de la réalisation tant en ce qui concerne les dimensions libres que l'équipement. Les surfaces indiquées sont approximatives. Les retombées, les faux-plafonds ainsi que les équipements et le mobilier sont figurés à titre indicatif. Seuls sont fournis les éléments figurant dans le descriptif de vente.

ECHELLE :

