

TYPE	BATIMENT	ETAGE	N° APPT
T3	B	R+2	1221


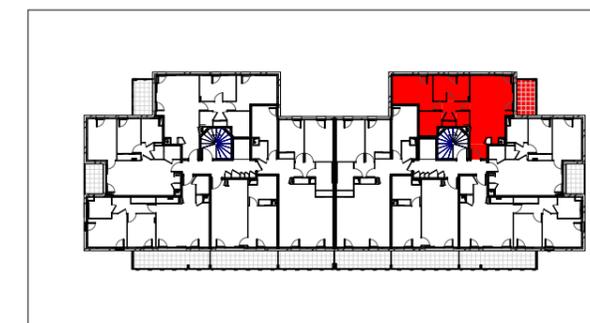


TABLEAU DES SURFACES HABITABLES	
Séjour/ Cuisine	25.90 m ²
Chambre 1	13.05 m ²
Chambre 2	9.12 m ²
Entrée	2.40 m ²
DGT	4.51 m ²
SdB	4.99 m ²
WC	1.94 m ²
Total surface HABITABLES	61.91 m²

TABLEAU DES SURFACES ANNEXES	
Balcon	7.19 m ²
Total surface ANNEXES	7.19 m²

INDICE	DATE 22.06.2020
--------	-----------------

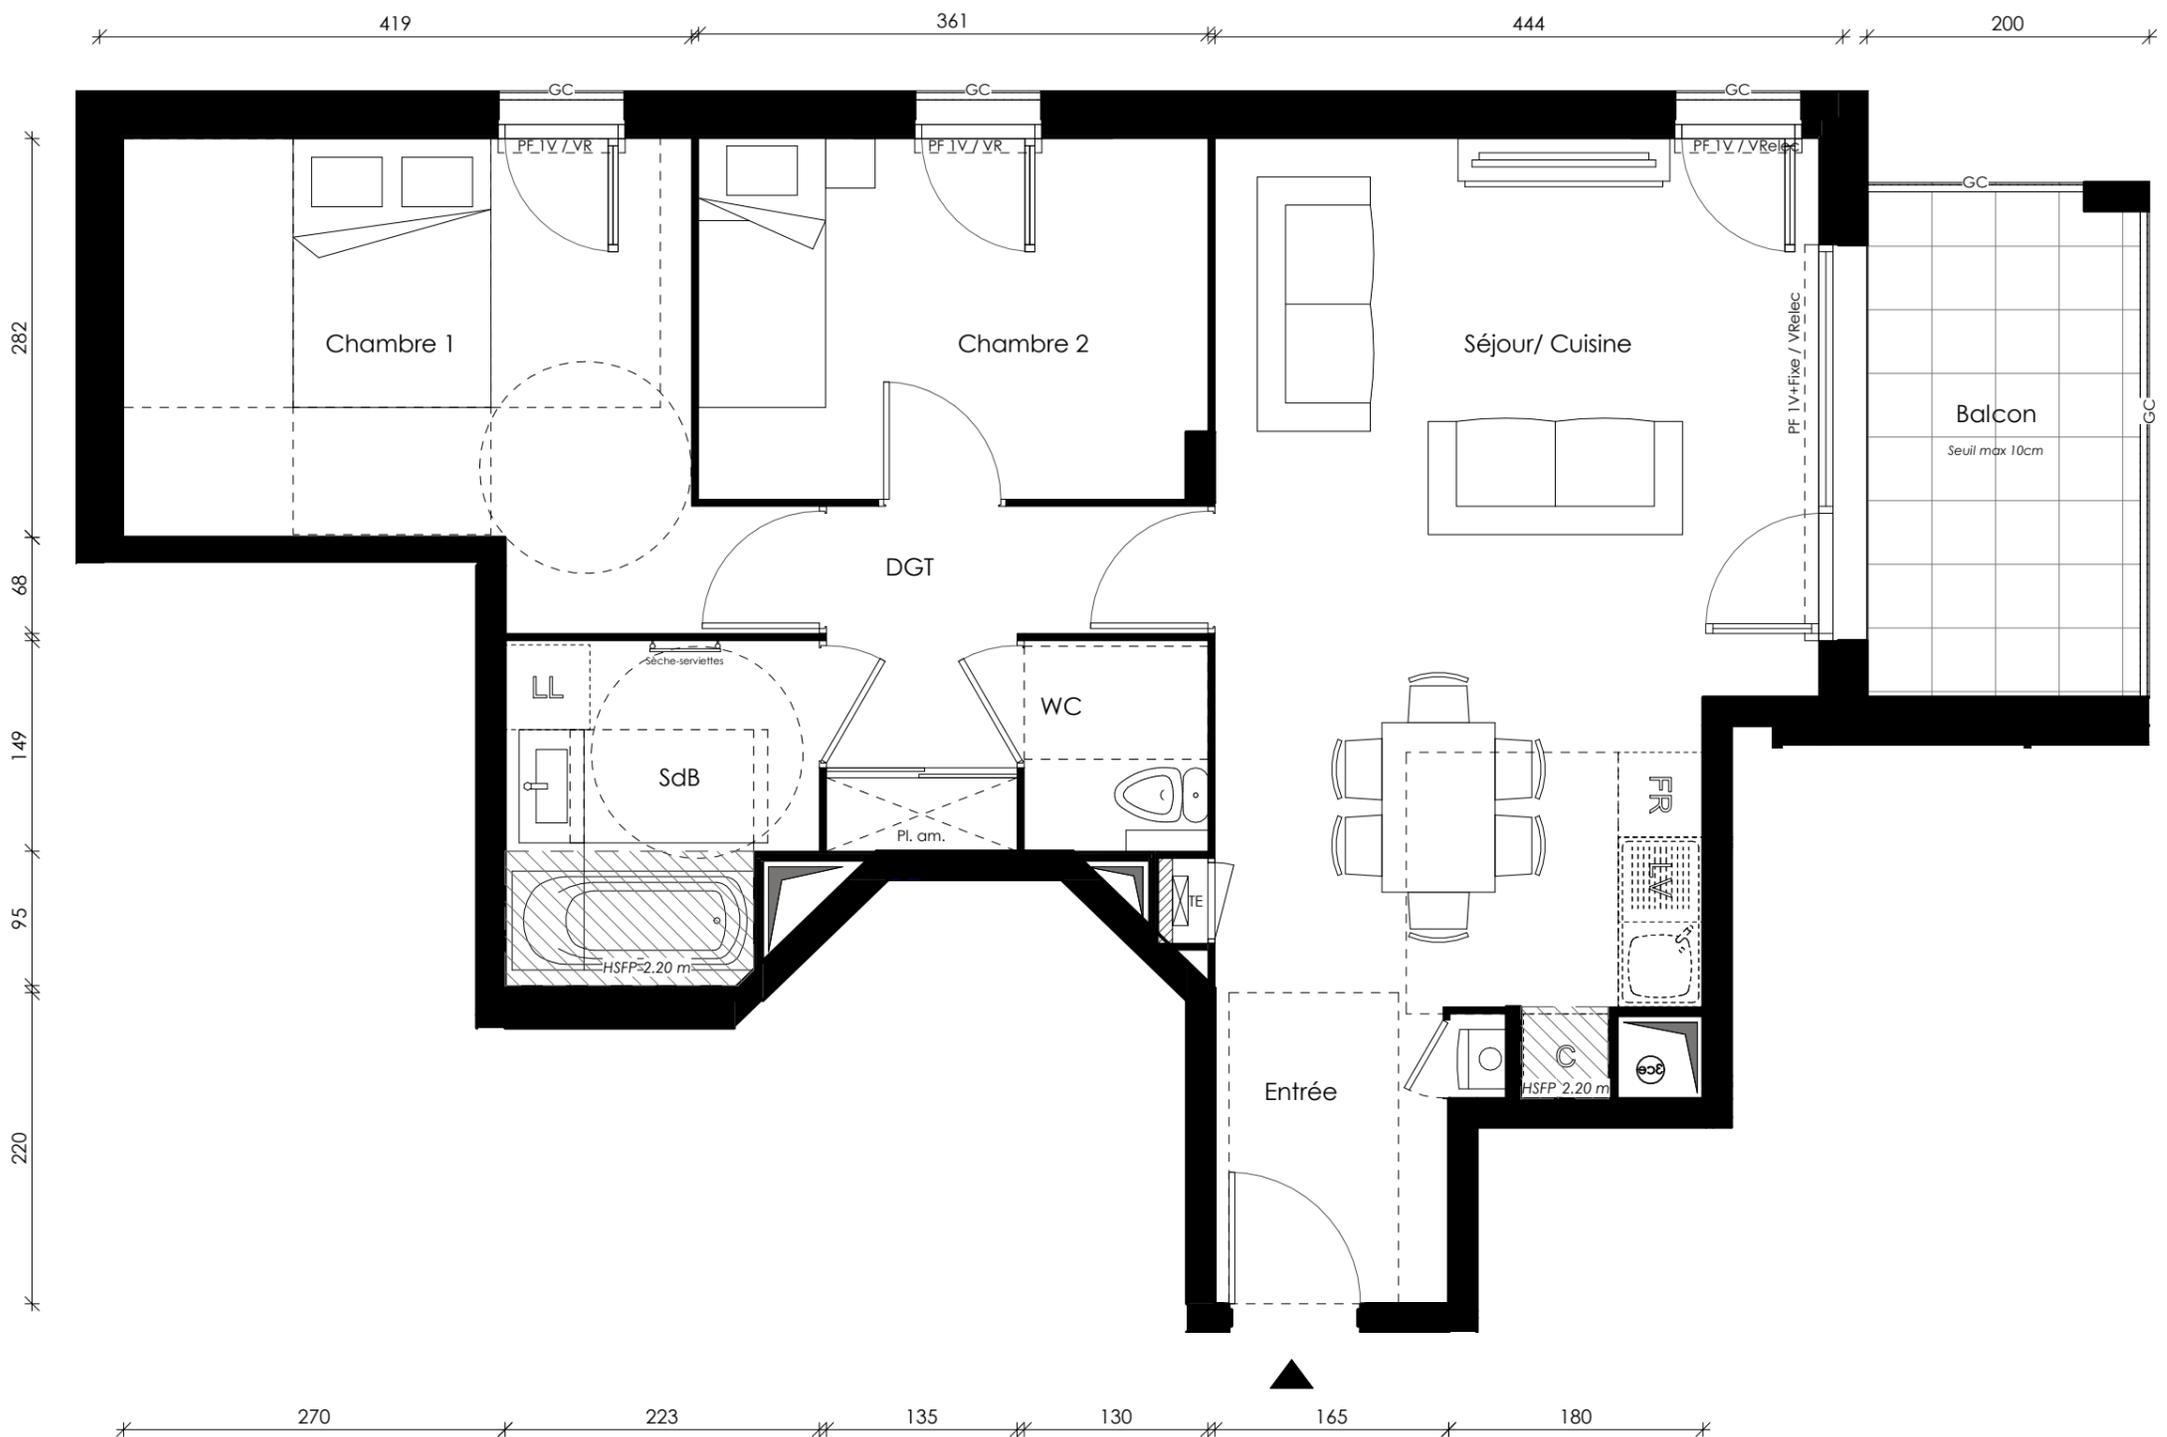

LEGENDE :										
F	FENÊTRE	TE	TABLEAU ÉLECTRIQUE	C	EMPLACEMENT CUISSON	FR	EMPLACEMENT RÉFRIGÉRATEUR	GC	GARDE CORPS	SOFFITE / FAUX PLAFOND / RETOMBÉE
PF	PORTE-FENÊTRE	Pl. am	PLACARD AMÉNAGÉ	LL	EMPLACEMENT LAVE LINGE	All.	ALLEGE MAÇONNÉE	HSFP	HAUTEUR SOUS FAUX-PLAFOND	
BSO	BRISE SOLEIL ORIENTABLE	Pl.	PLACARD NON AÉNAGÉ	LV	EMPLACEMENT LAVE VAISSELLE	OB	OSCILLO BATTANT	Ch.	CHAUDIÈRE GAZ	

Des modifications sont susceptibles d'être apportées à ce plan en fonction des nécessités techniques de la réalisation tant en ce qui concerne les dimensions libres que l'équipement. Les surfaces indiquées sont approximatives. Les retombées, les faux-plafonds ainsi que les équipements et le mobilier sont figurés à titre indicatif. Seuls sont fournis les éléments figurant dans le descriptif de vente.

ECHELLE :