

TYPE	BATIMENT	ETAGE	N° APPT
<b>T2</b>	<b>A</b>	<b>R+4</b>	<b>1141</b>



TABLEAU DES SURFACES HABITABLES

Séjour/ Cuisine	23.95 m <sup>2</sup>
Chambre	12.71 m <sup>2</sup>
SdB/WC	6.36 m <sup>2</sup>

**Total surface HABITABLES** **43.02 m<sup>2</sup>**


NB : La surface des placards est incluse dans celle des pièces attenantes

TABLEAU DES SURFACES ANNEXES

Balcon	12.55 m <sup>2</sup>
--------	----------------------

**Total surface ANNEXES** **12.55 m<sup>2</sup>**

INDICE DATE 06/15/20

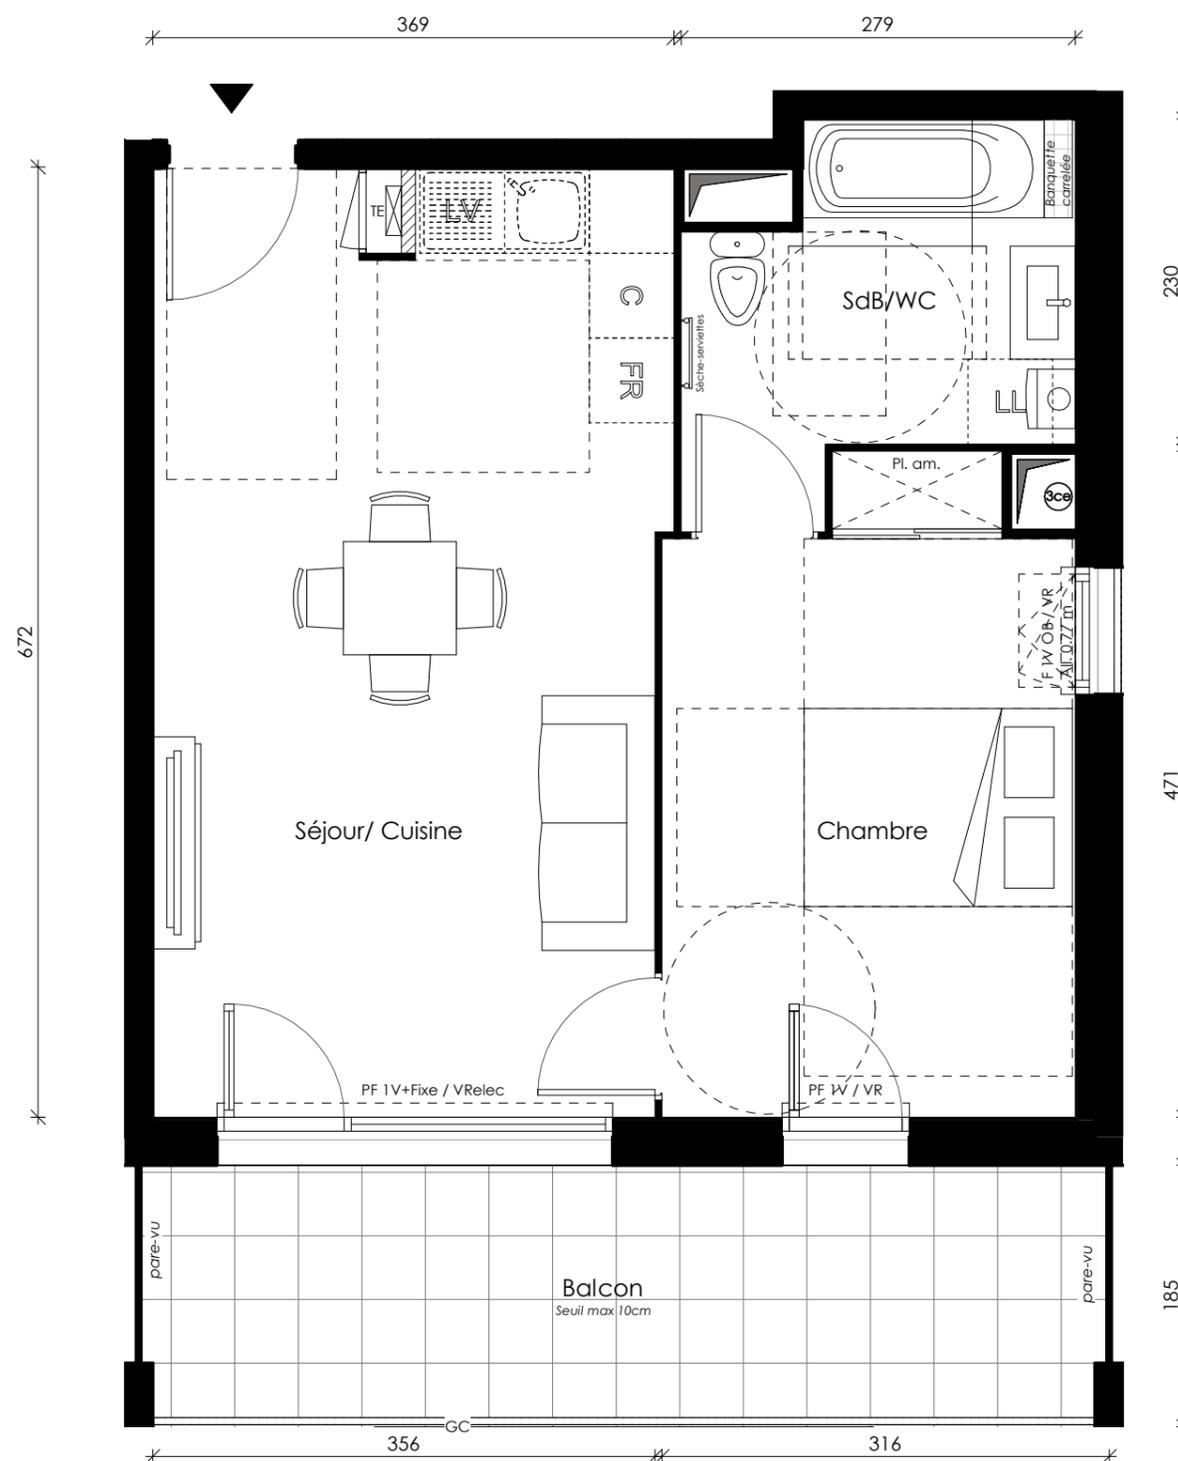

**LEGENDE :**

F	FENÊTRE	TE	TABLEAU ÉLECTRIQUE	C	EMPLACEMENT CUISSON	FR	EMPLACEMENT RÉFRIGÉRATEUR	GC	GARDE CORPS	SOFFITE / FAUX PLAFOND / RETOMBÉE
PF	PORTE-FENÊTRE	Pl. am.	PLACARD AMÉNAGÉ	LL	EMPLACEMENT LAVE LINGE	AII.	ALLEGE MAÇONNÉE	HSFP	HAUTEUR SOUS FAUX-PLAFOND	
BSO	BRISE SOLEIL ORIENTABLE	Pl.	PLACARD NON AÉNAGÉ	LV	EMPLACEMENT LAVE VAISSELLE	OB	OSCILLO BATTANT	Ch.	CHAUDIÈRE GAZ	

