

Sat'in

Rue Romain Rolland
69120 Vaulx-en-velin

| TYPE | BATIMENT | ETAGE | N° APPT |
|-----------|----------|------------|-------------|
| T2 | B | R+4 | 1243 |

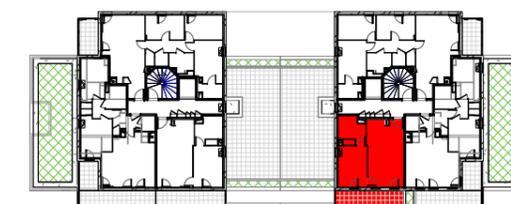


TABLEAU DES SURFACES HABITABLES

| | |
|-----------------|----------------------|
| Séjour/ Cuisine | 23.95 m ² |
| Chambre | 12.71 m ² |
| SdB/WC | 6.36 m ² |

Total surface HABITABLES **43.02 m²**


NB : La surface des placards est incluse dans celle des pièces attenantes

TABLEAU DES SURFACES ANNEXES

| | |
|--------|----------------------|
| Balcon | 12.71 m ² |
|--------|----------------------|

Total surface ANNEXES **12.71 m²**

INDICE DATE 22.06.2020

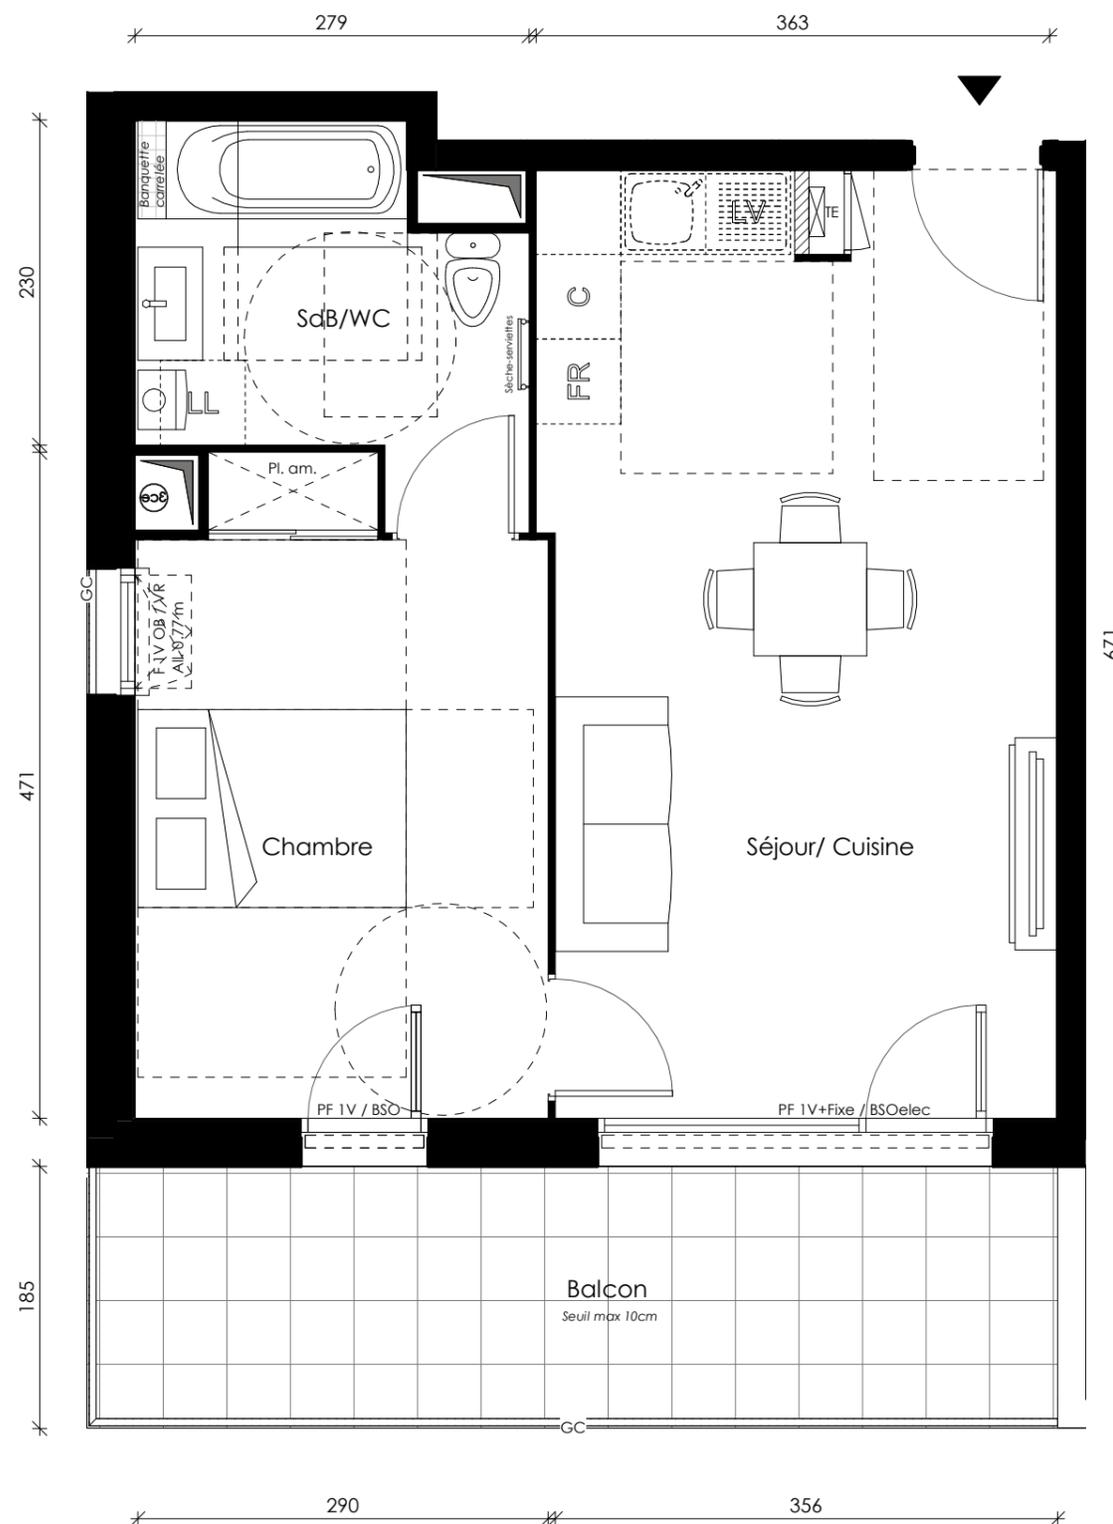

LEGENDE :

| | | | | | | | | | | |
|-----|-------------------------|--------|--------------------|----|----------------------------|------|---------------------------|------|---------------------------|-----------------------------------|
| F | FENÊTRE | TE | TABLEAU ÉLECTRIQUE | C | EMPLACEMENT CUISSON | FR | EMPLACEMENT RÉFRIGÉRATEUR | GC | GARDE CORPS | SOFFITE / FAUX PLAFOND / RETOMBÉE |
| PF | PORTE-FENÊTRE | Pl. am | PLACARD AMÉNAGÉ | LL | EMPLACEMENT LAVE LINGE | All. | ALLEGE MAÇONNÉE | HSFP | HAUTEUR SOUS FAUX-PLAFOND | |
| BSO | BRISE SOLEIL ORIENTABLE | Pl. | PLACARD NON AÉNAGÉ | LV | EMPLACEMENT LAVE VAISSELLE | OB | OSCILLO BATTANT | Ch. | CHAUDIÈRE GAZ | |



Des modifications sont susceptibles d'être apportées à ce plan en fonction des nécessités techniques de la réalisation tant en ce qui concerne les dimensions libres que l'équipement. Les surfaces indiquées sont approximatives. Les retombées, les faux-plafonds ainsi que les équipements et le mobilier sont figurés à titre indicatif. Seuls sont fournis les éléments figurant dans le descriptif de vente.

ECHELLE :

