

TYPE	BATIMENT	ETAGE	N° APPT
<b>T3</b>	<b>B</b>	<b>R+4</b>	<b>1242</b>



TABLEAU DES SURFACES HABITABLES


Séjour/ Cuisine	25.48 m <sup>2</sup>
Chambre 1	12.42 m <sup>2</sup>
Chambre 2	11.27 m <sup>2</sup>
Entrée	4.79 m <sup>2</sup>
DGT	2.98 m <sup>2</sup>
SdB	4.54 m <sup>2</sup>
WC	1.98 m <sup>2</sup>
<b>Total surface HABITABLES</b>	<b>63.46 m<sup>2</sup></b>

NB : La surface des placards est incluse dans celle des pièces attenantes

TABLEAU DES SURFACES ANNEXES

Balcon	16.21 m <sup>2</sup>
<b>Total surface ANNEXES</b>	<b>16.21 m<sup>2</sup></b>

INDICE DATE 22.06.2020

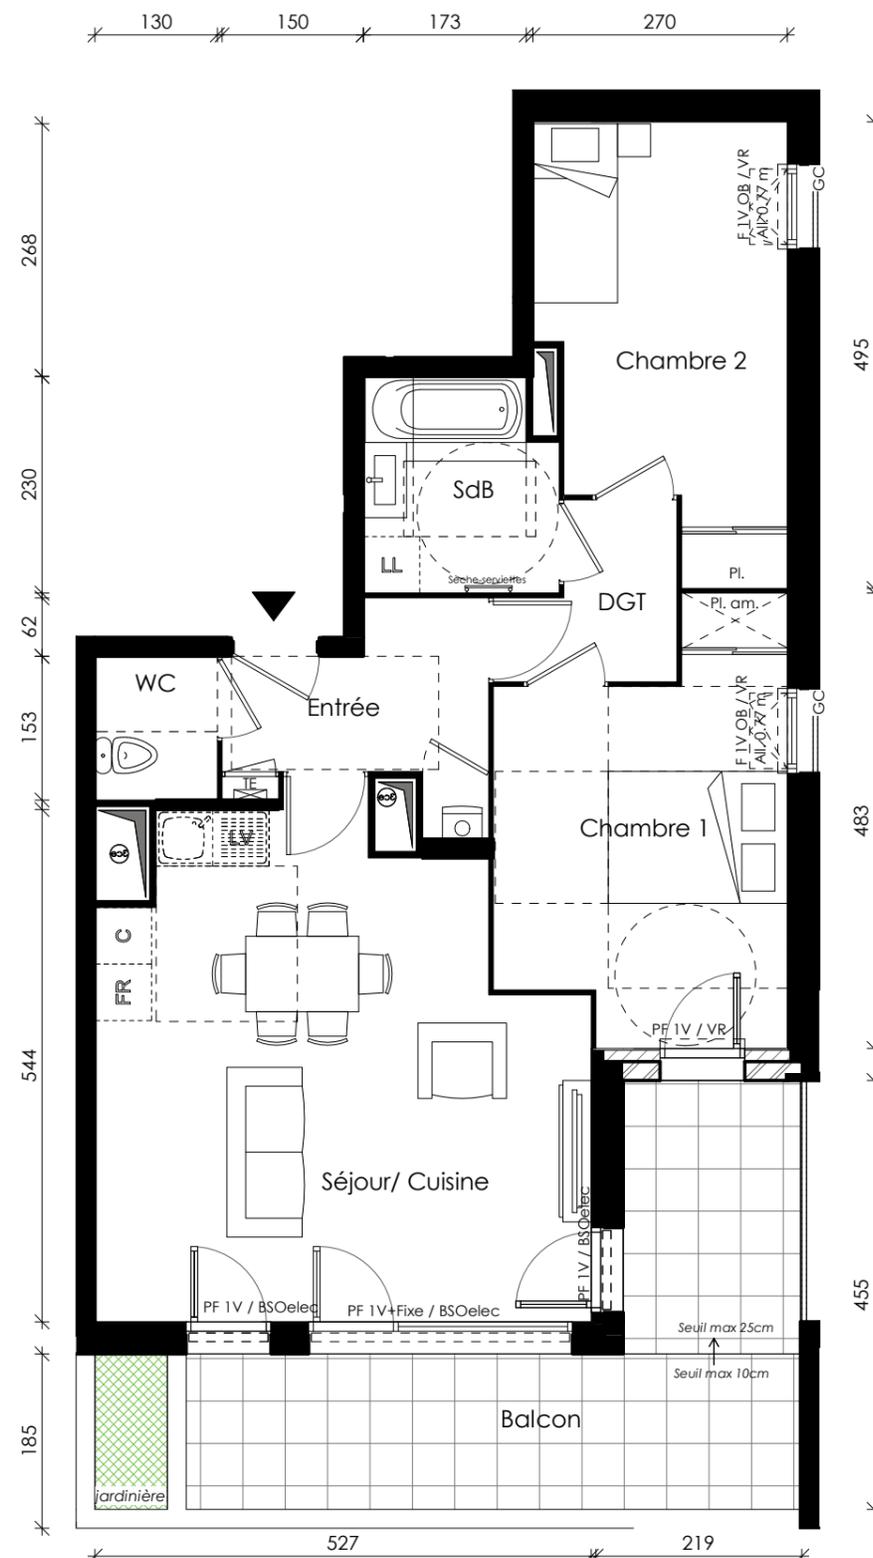

LEGENDE :

F	FENÊTRE	TE	TABLEAU ÉLECTRIQUE	C	EMPLACEMENT CUISSON	FR	EMPLACEMENT RÉFRIGÉRATEUR	GC	GARDE CORPS	SOFFITE / FAUX PLAFOND / RETOMBÉE
PF	PORTE-FENÊTRE	Pl. am	PLACARD AMÉNAGÉ	LL	EMPLACEMENT LAVE LINGE	All.	ALLEGE MAÇONNÉE	HSFP	HAUTEUR SOUS FAUX-PLAFOND	
BSO	BRISE SOLEIL ORIENTABLE	Pl.	PLACARD NON AÉNAGÉ	LV	EMPLACEMENT LAVE VAISSELLE	OB	OSCILLO BATTANT	Ch.	CHAUDIÈRE GAZ	

