

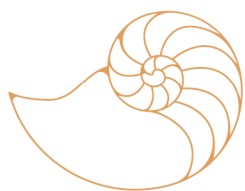
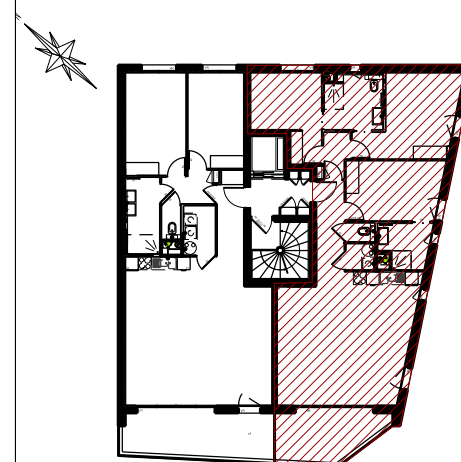


Le Nautilus

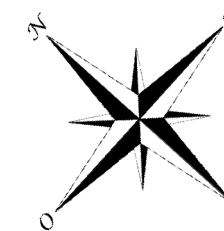

RÉSIDENCE PRIVÉE DE BORD DE MER
SAINT-HILAIRE-DE-RIEZ

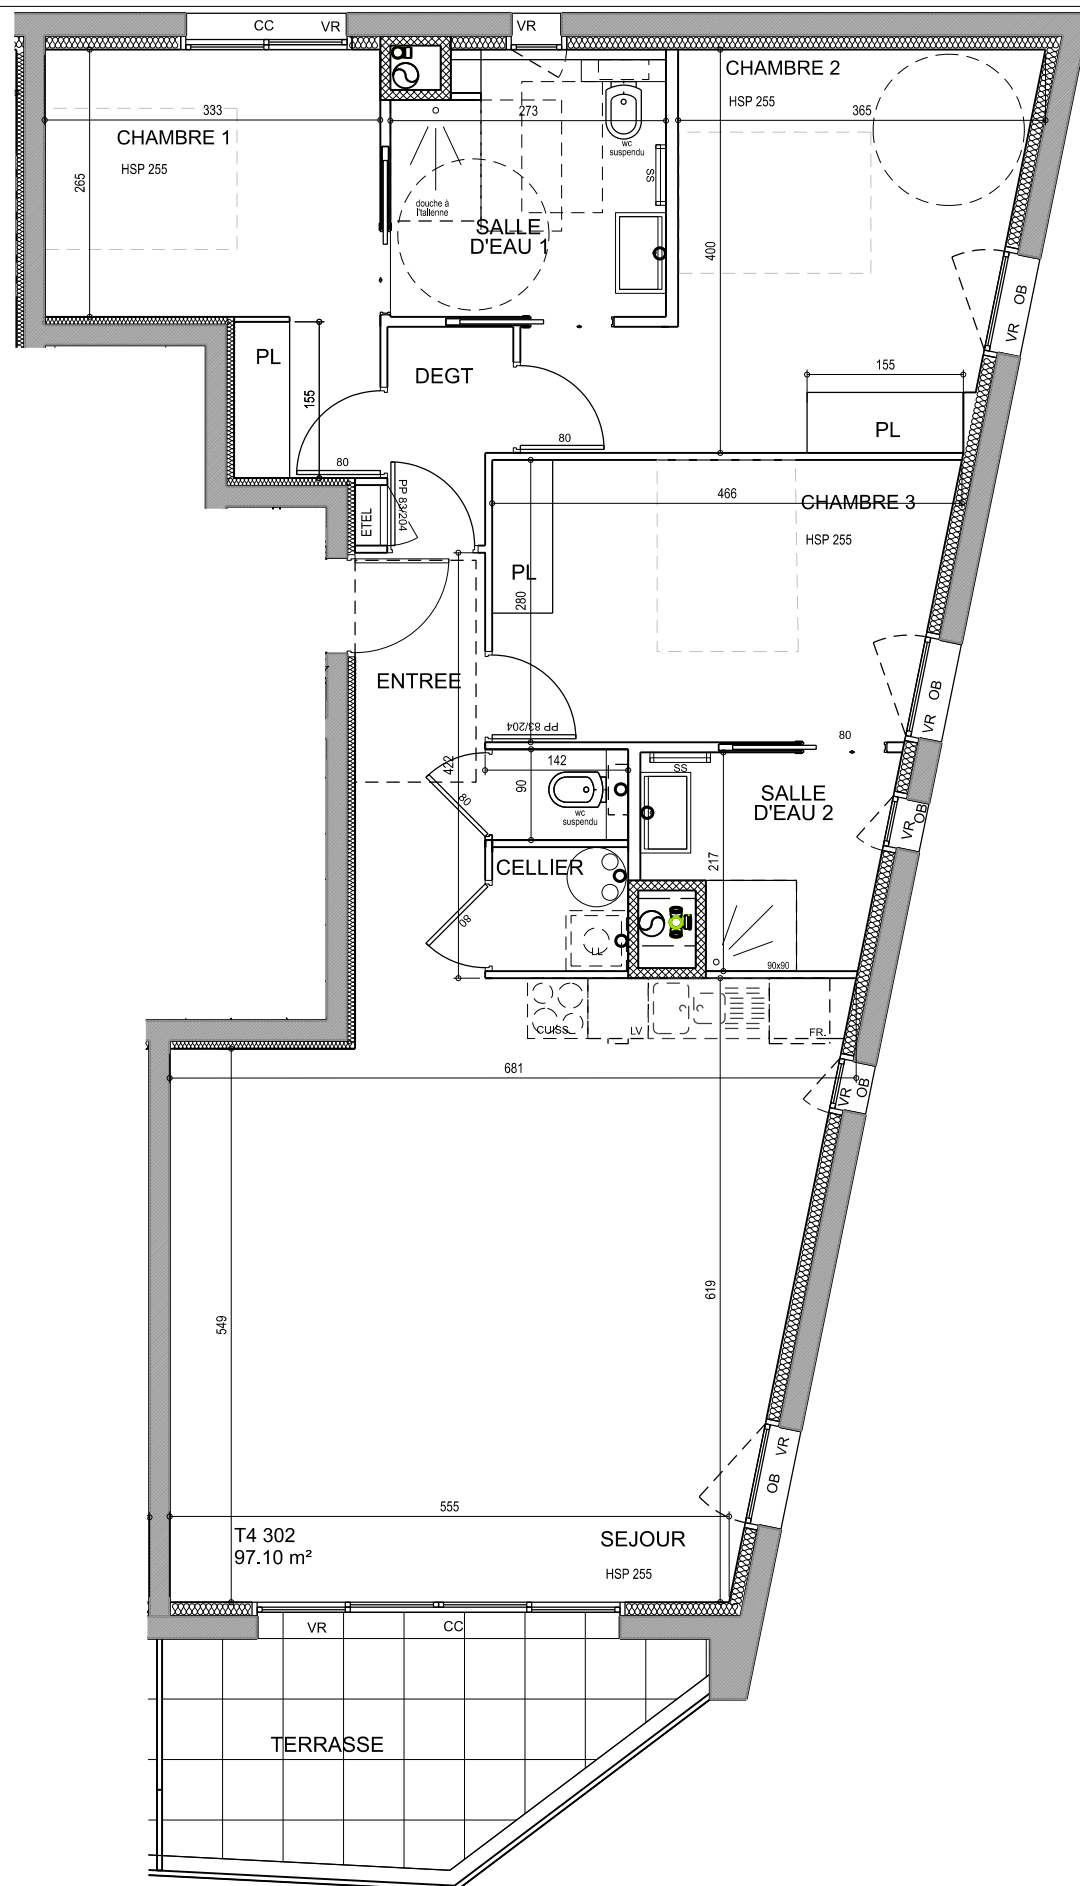

Niveau	Type	N° Logement
R+3	T4	302

Surface habitable

LOGT 302	T4
Entrée	5,40 m ²
Séjour	36,60 m ²
Dégagement	2,50 m ²
Chambre 1	11,10 m ²
Chambre 2	14,90 m ²
Chambre 3	12,20 m ²
Salle d'eau 1	6,90 m ²
Salle d'eau 2	4,60 m ²
Cellier	1,70 m ²
wc	1,20 m ²
TOTAL	97,10 m²
Terrasse	11,50 m ²
TOTAL PRIVATIF	108,60 m²

SCCV LE NAUTILUS

85 quai de la fosse-44100 NANTES
Siret 912 350 618
contact@groupe-jouan.com




Faux-plafond / Soffite	Gaine technique
GC Garde corps	VR Volet roulant
PV Pare-vue	PF Porte fenêtre
CC Chassis coulissant	OB Oscillo battant
HSpT Hauteur sous poutre	Sèche serviette

Plan de préservation

Date : 20/07/2022

Les indications telles que LL, LV, REF, ... sont représentées pour définir un emplacement. Pour des raisons d'ordre technique ou administratives, des modifications mineures peuvent être apportées aux plans. Les cotes et les surfaces sont administratives et susceptibles de légères variations en fonction des impératifs technique. Le lave linge n'est pas prévue dans la prestation. Les poutres, canalisations, fourreaux, gaines, faux plafonds ... ne sont pas indiqués sur les plans. Le système de chauffage est en attente de validation par le bureau d'étude fluide.

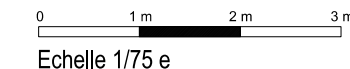

Echelle 1/75 e