




9 QUAI DES INDES/8 RUE NAYEL - 56100 LORIENT

PLAN DE REPERAGE

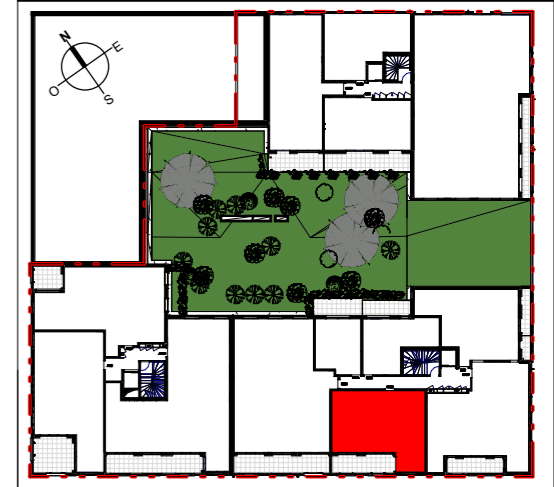

N° de logement	Type	Niveau
BIO3	T2	R+1

TABLEAU DES SURFACES

entrée	6.63 m <sup>2</sup>
séjour	36.65 m <sup>2</sup>
ch.1	15.55 m <sup>2</sup>
sde	4.34 m <sup>2</sup>
cellier	1.20 m <sup>2</sup>
wc	1.38 m <sup>2</sup>


SURFACE HABITABLE 65.75 m<sup>2</sup>

ANNEXE  
terrasse 13.68 m<sup>2</sup>


PLAN DE VENTE

0 0.5 1 2

Indice: A Date : 24/03/2023

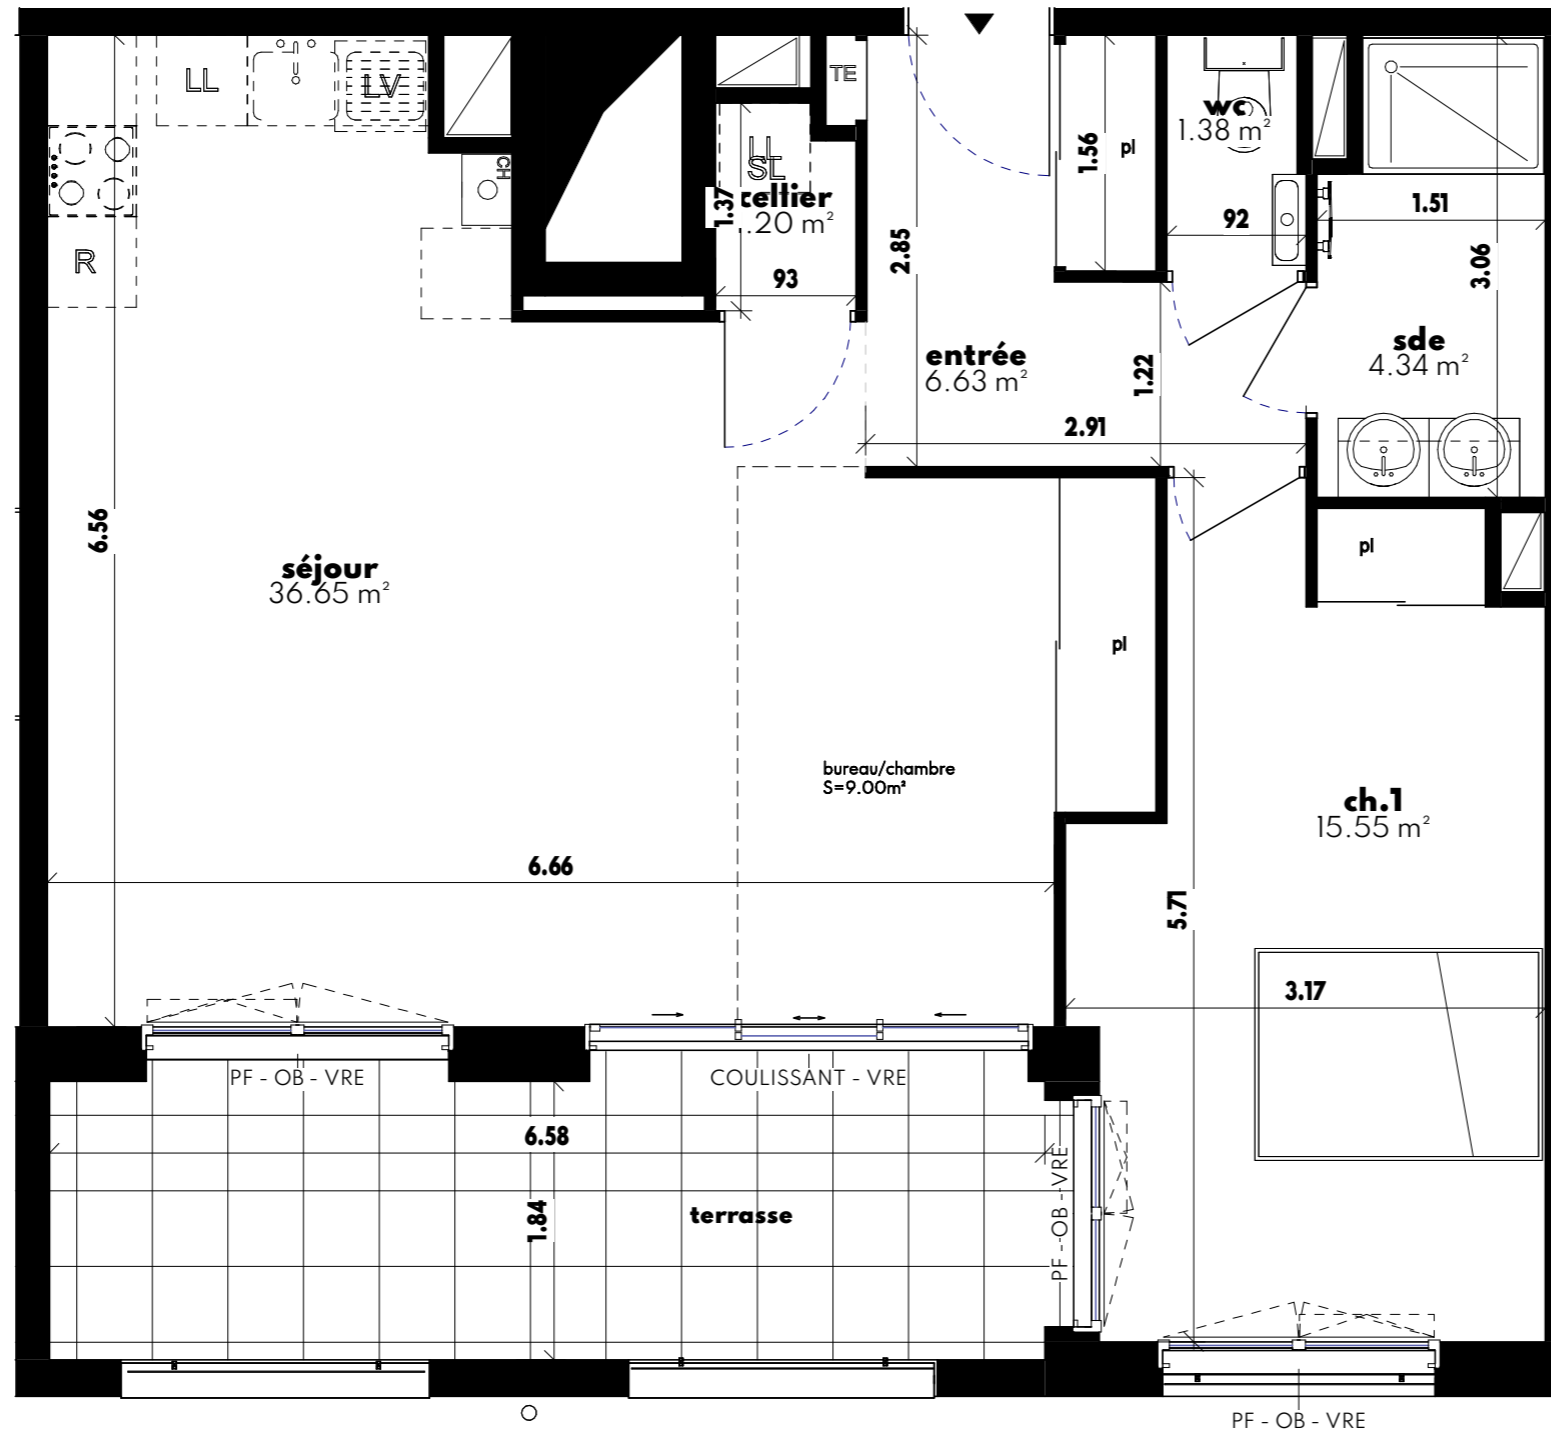

NOTA:  
Des modifications sont susceptibles d'être apportées à ce plan en fonction des nécessités administratives et/ou techniques de la réalisation en ce qui concerne notamment les dimensions libres.  
Les surfaces sont données à titre indicatif. Les pentes, dénivelés, talus, soutènement, enrochements, etc... ne sont pas figurés. Les retombés, soffites, faux plafond, ainsi que l'emplacement des équipements ou la végétation ne sont pas figurés ou le sont à titre indicatif. Les surfaces habitables sont conformes au Décret du 23 mai 1997 (art. 111-2)

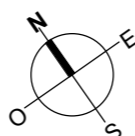

Légendes


PL	PLACARD	F	FENETRE A FRAPPE	R	REFRIGERATEUR
TE	TABLEAU ELECTRIQUE	OB	OSCILLO-BATTANT	C	CUISSON
CH	CHAUDIERE	PF	PORTE FENETRE	LL	LAVE LINGE
BEC	BALLON THERMODYNAMIQUE	VR	VOLET ROULANT	LV	LAVE VAISSELLE





9 QUAI DES INDES/8 RUE NAYEL - 56100 LORIENT

PLAN DE REPERAGE

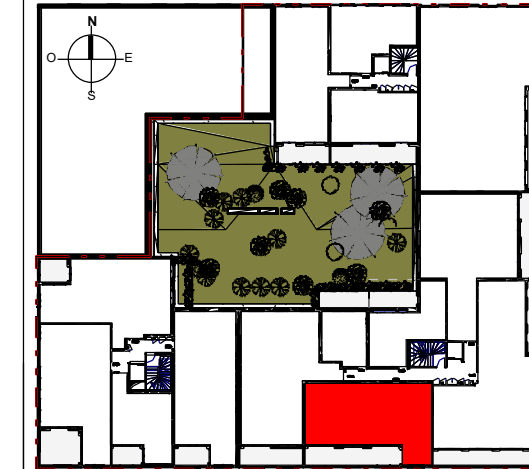

N° de logement	Type	Niveau
B103	T3	R+2

TABLEAU DES SURFACES


entrée	7.70 m <sup>2</sup>
séjour	42.43 m <sup>2</sup>
ch.1	16.27 m <sup>2</sup>
ch.2	12.88 m <sup>2</sup>
sde	4.38 m <sup>2</sup>
cellier	2.46 m <sup>2</sup>
wc	2.15 m <sup>2</sup>

SURFACE HABITABLE 88.27 m<sup>2</sup>


ANNEXE

terrasse 20.96 m<sup>2</sup>


PLAN DE VENTE

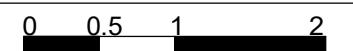

Indice: A Date : 03/02/2023

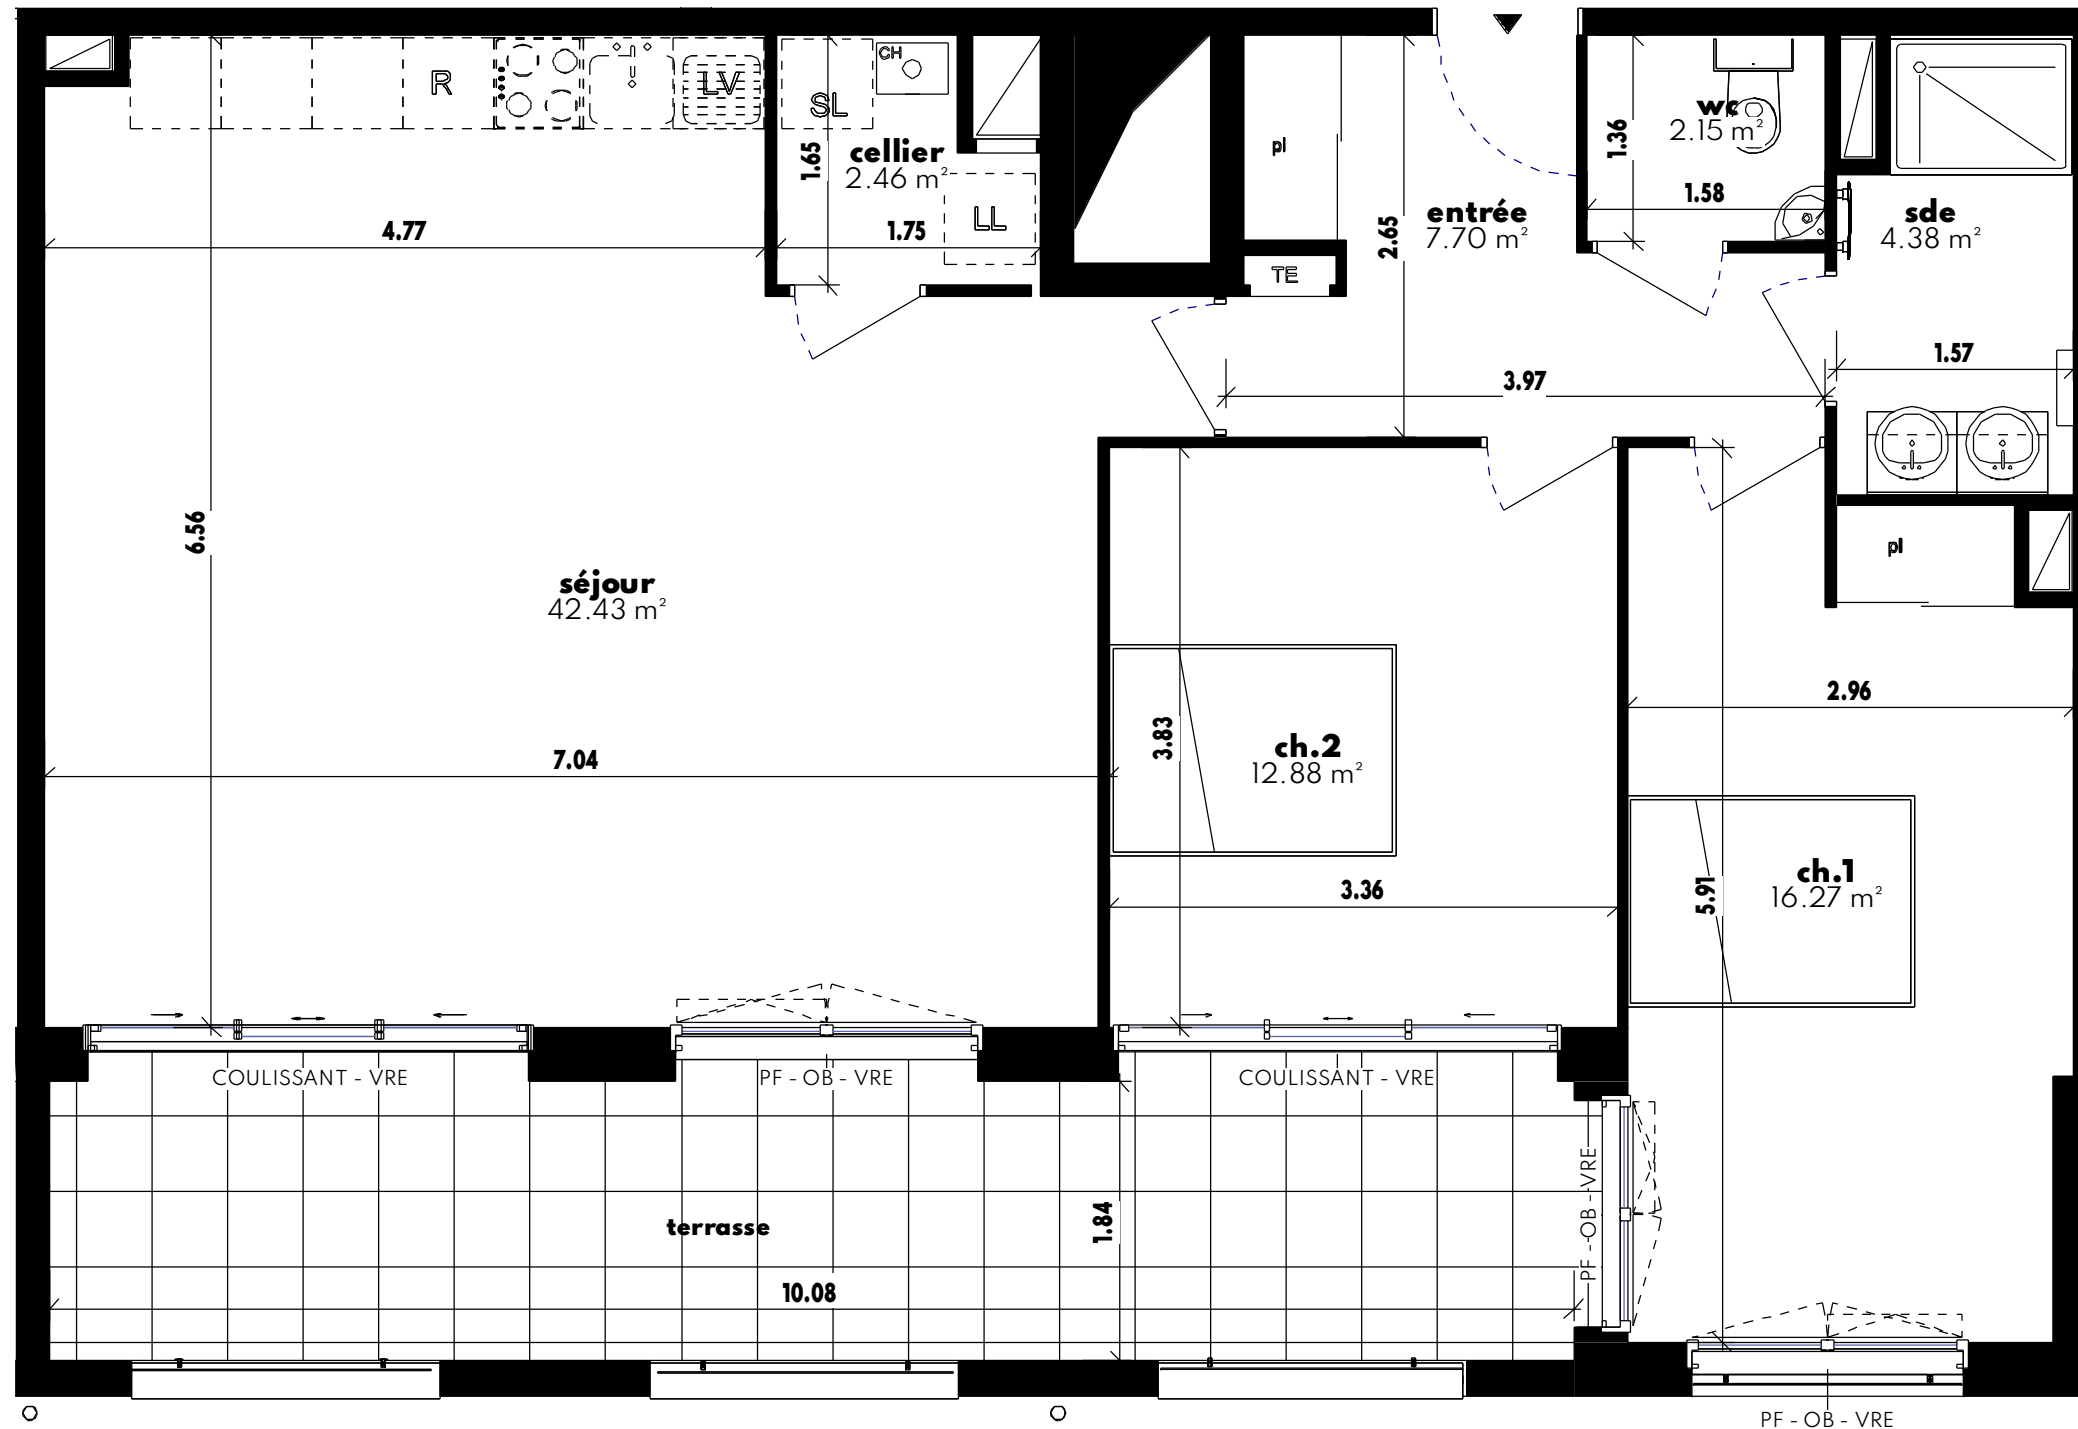

**NOTA:**  
Des modifications sont susceptibles d'être apportées à ce plan en fonction des nécessités administratives et/ou techniques de la réalisation en ce qui concerne notamment les dimensions libres.  
Les surfaces sont données à titre indicatif. Les pentes, dénivelés, talus, soutènement, enrochements, etc... ne sont pas figurés. Les retombés, soffites, faux plafond, ainsi que l'emplacement des équipements ou la végétation ne sont pas figurés ou le sont à titre indicatif. Les surfaces habitables sont conformes au Décret du 23 mai 1997 (art. 111-2)

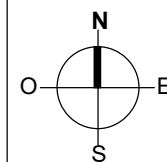

Légendes

PL	PLACARD	F	FENETRE A FRAPPE	R	REFRIGERATEUR
TE	TABLEAU ELECTRIQUE	OB	OSCILLO-BATTANT	C	CUISSON
CH	CHAUDIERE	PF	PORTE FENETRE	LL	LAVE LINGE
BEC	BALLON THERMODYNAMIQUE	VR	VOLET ROULANT	LV	LAVE VAISSELLE

