




9 QUAI DES INDES/8 RUE NAYEL - 56100 LORIENT

PLAN DE REPERAGE

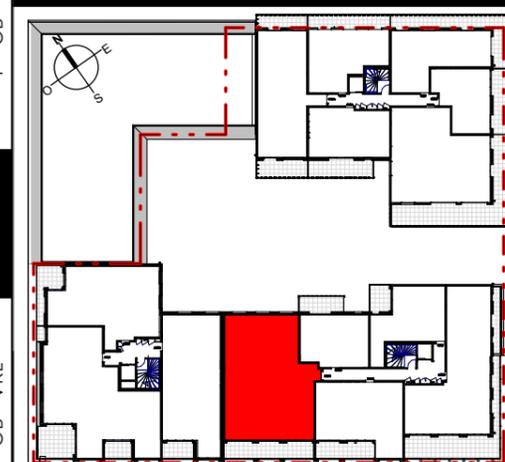

| N° de logement | Type | Niveau |
|----------------|------|--------|
| B204           | T4   | R+3    |

TABLEAU DES SURFACES


|            |                      |
|------------|----------------------|
| entrée/dgt | 9.99 m <sup>2</sup>  |
| séjour     | 62.95 m <sup>2</sup> |
| ch.1       | 17.29 m <sup>2</sup> |
| ch.2       | 16.40 m <sup>2</sup> |
| ch.3       | 11.26 m <sup>2</sup> |
| sde.1      | 3.88 m <sup>2</sup>  |
| sde.2      | 4.62 m <sup>2</sup>  |
| wc         | 1.87 m <sup>2</sup>  |

|                   |                       |
|-------------------|-----------------------|
| SURFACE HABITABLE | 128.26 m <sup>2</sup> |
| ANNEXE            |                       |
| terrasse          | 20.68 m <sup>2</sup>  |


PLAN DE VENTE



Indice: B Date : 31/03/2023

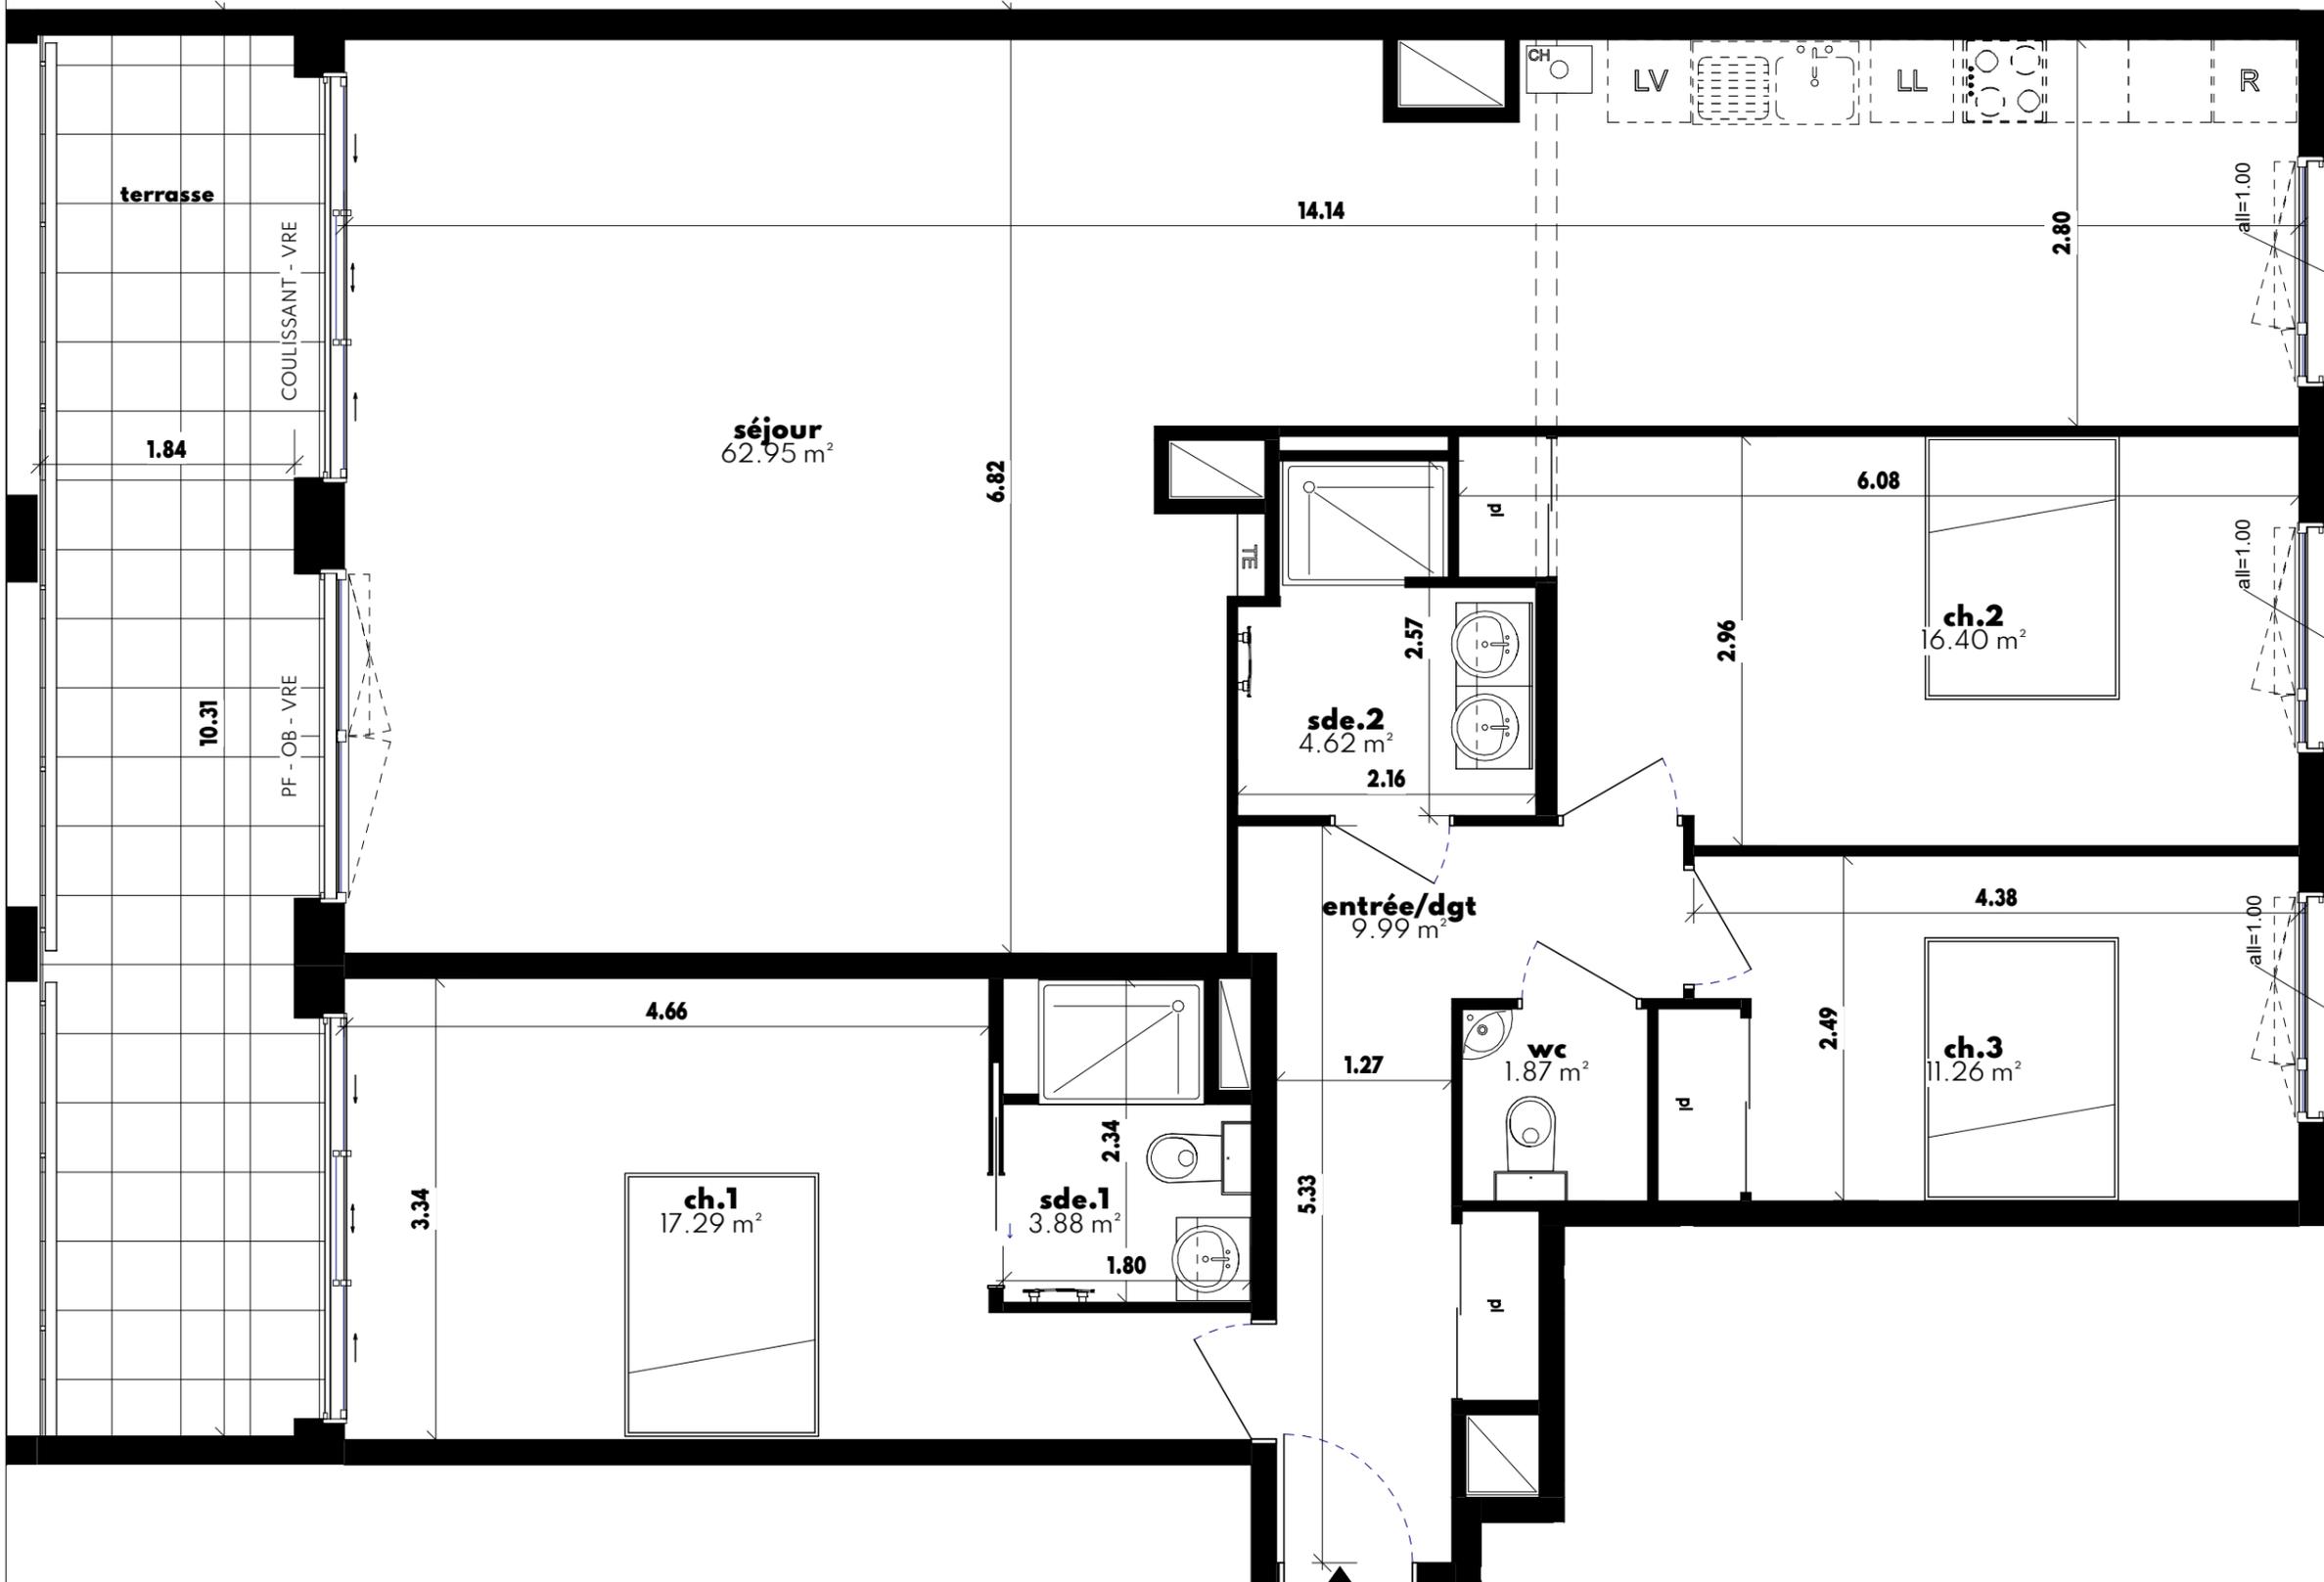

NOTA:  
Des modifications sont susceptibles d'être apportées à ce plan en fonction des nécessités administratives et/ou techniques de la réalisation en ce qui concerne notamment les dimensions libres.  
Les surfaces sont données à titre indicatif. Les pentes, dénivelés, talus, soutènement, enrochements, etc... ne sont pas figurés. Les retombés, soffites, faux plafond, ainsi que l'emplacement des équipements ou la végétation ne sont pas figurés ou le sont à titre indicatif. Les surfaces habitables sont conformes au Décret du 23 mai 1997 (art. 111-2)

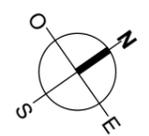

Légendes

|     |                        |    |                  |    |                |
|-----|------------------------|----|------------------|----|----------------|
| PL  | PLACARD                | F  | FENETRE A FRAPPE | R  | REFRIGERATEUR  |
| TE  | TABLEAU ELECTRIQUE     | OB | OSCILLO-BATTANT  | C  | CUISSON        |
| CH  | CHAUDIERE              | PF | PORTE FENETRE    | LL | LAVE LINGE     |
| BEC | BALLON THERMODYNAMIQUE | VR | VOLET ROULANT    | LV | LAVE VAISSELLE |

