



NIVEAU BAS DUPLEX

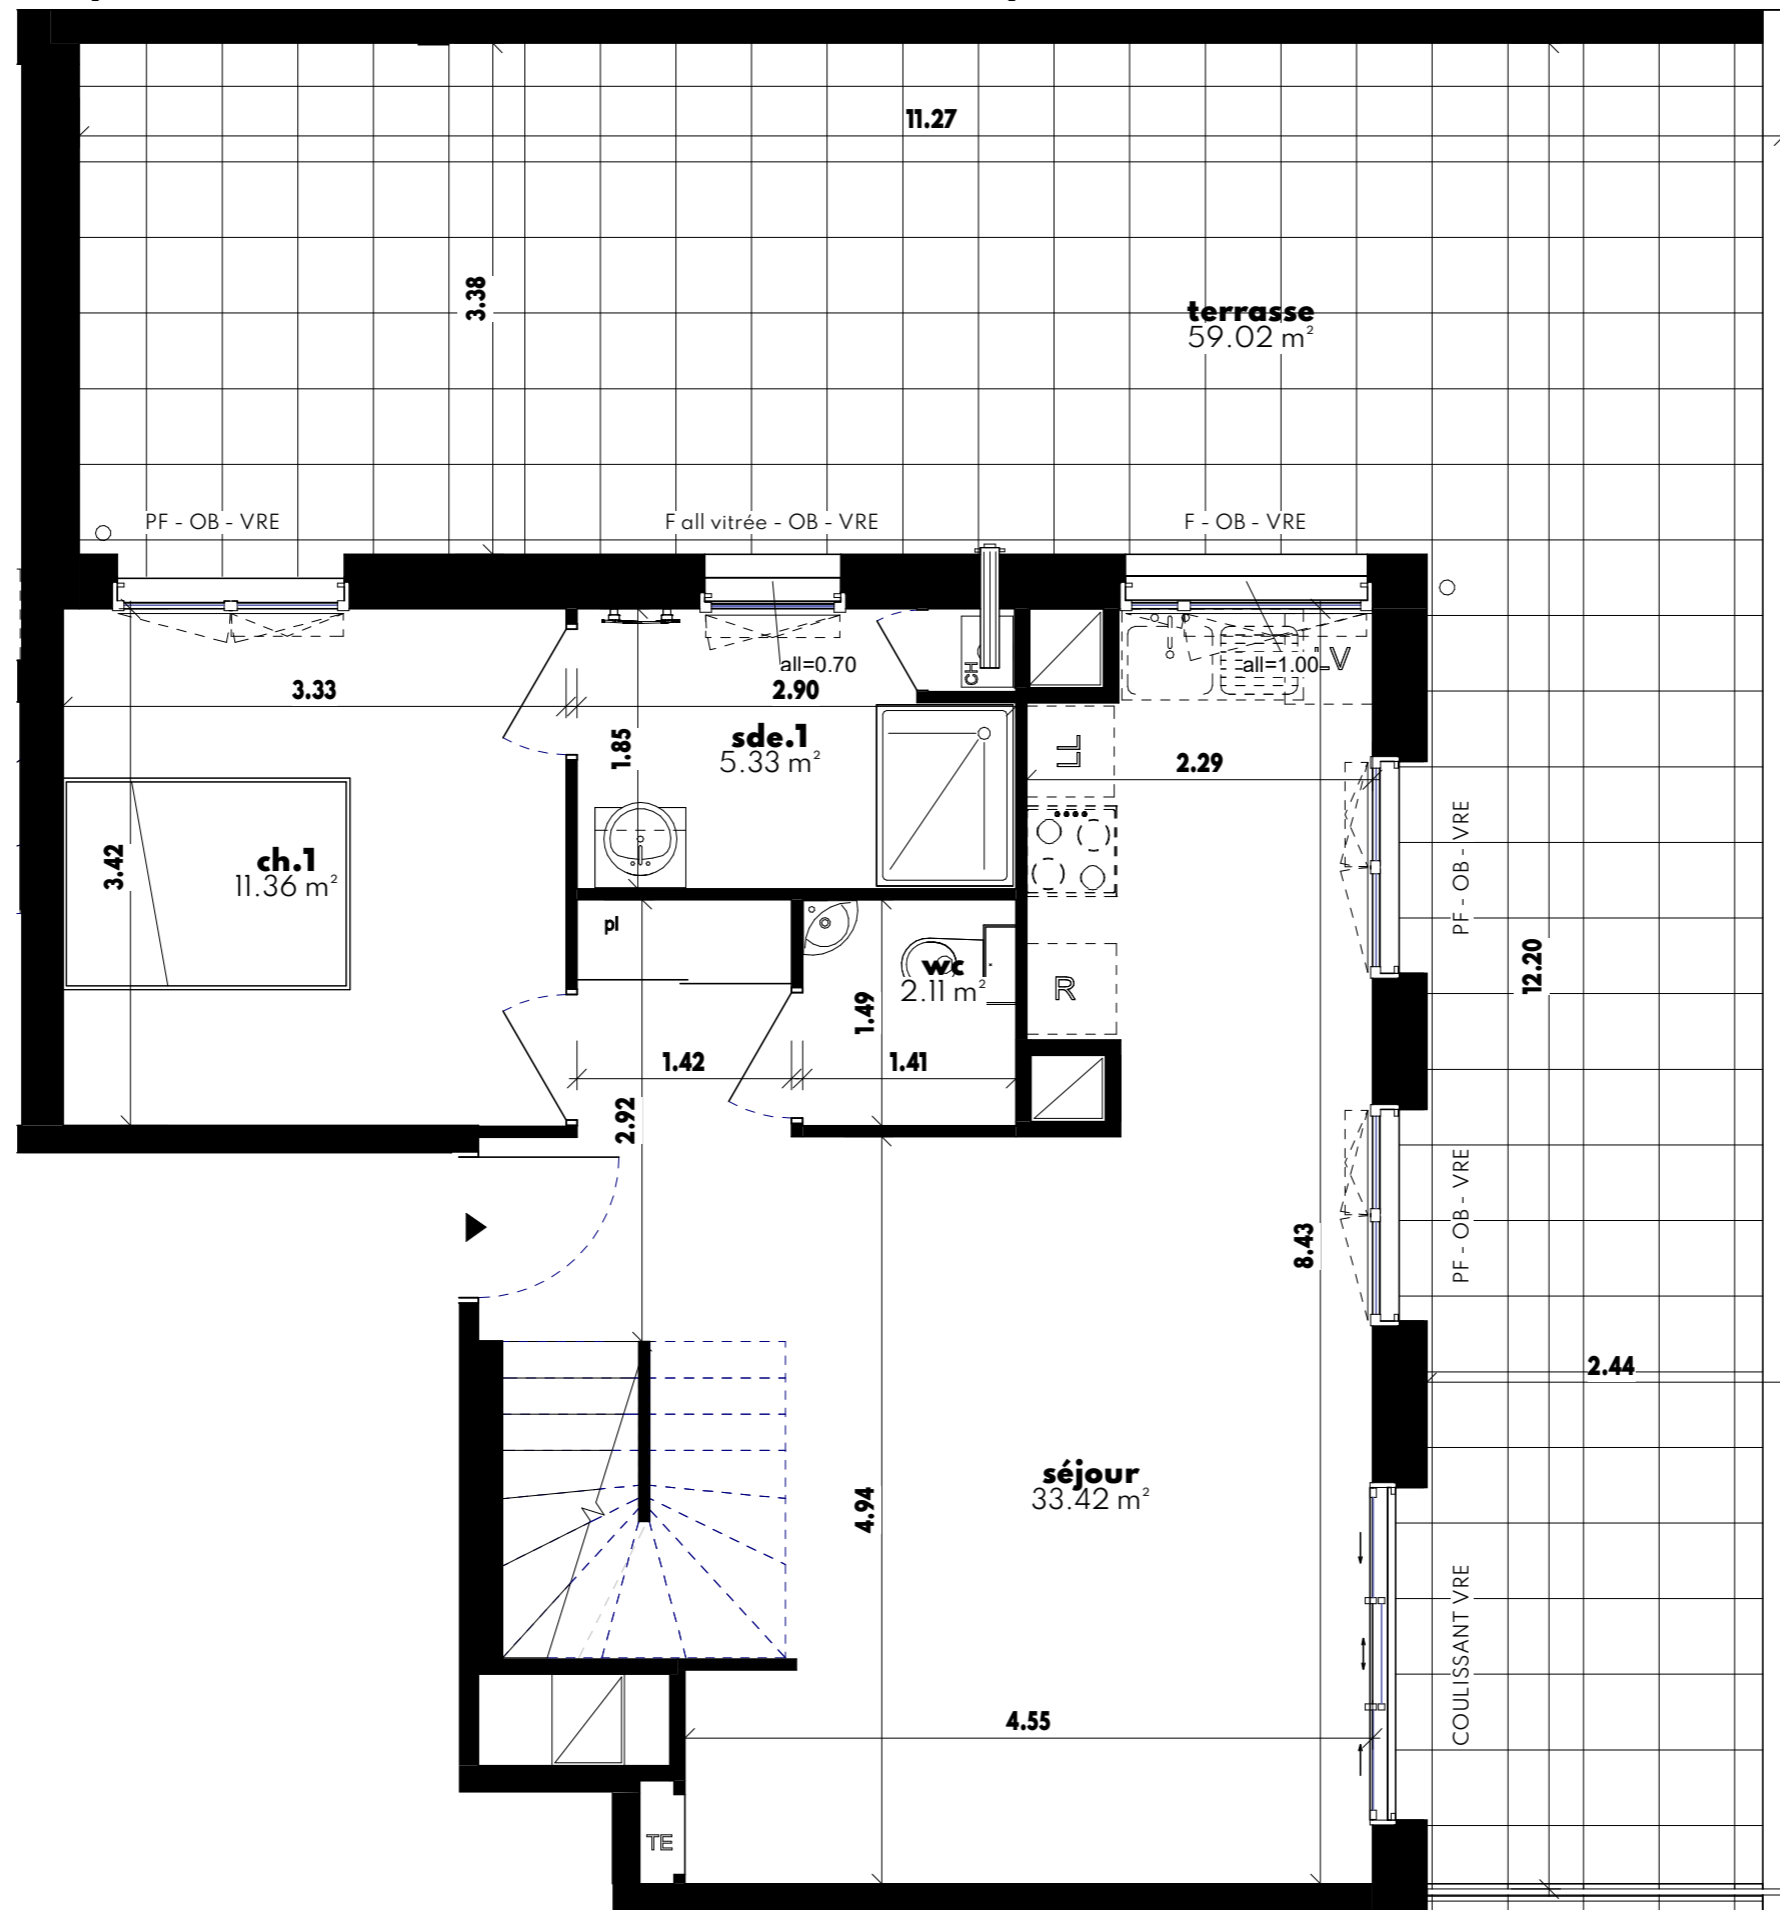

SCCV LORIENT QUAI DES INDES
8 Rue Auguste NAYEL 56100 LORIENT

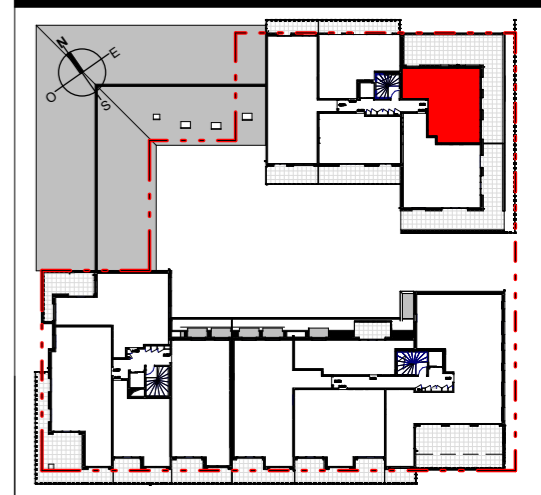

N° de logement	Type	Niveau
C501	T4	R+5+C

TABLEAU DES SURFACES		
séjour	33.42 m ²	
ch.1	11.36 m ²	
sde.1	5.33 m ²	
wc	2.11 m ²	S. utile
ch.2	14.59 m ²	17.84 m ²
ch.3	11.88 m ²	14.01 m ²
sde2	4.59 m ²	4.67 m ²
palier	3.95 m ²	5.98 m ²

SURFACE UTILE	94.72 m ²
SURFACE HABITABLE	87.23 m ²


ANNEXE	
terrasse	63.17 m ²

PLAN DE VENTE



Indice: A Date : 24/03/2023


NOTA:
Des modifications sont susceptibles d'être apportées à ce plan en fonction des nécessités administratives et/ou techniques de la réalisation en ce qui concerne notamment les dimensions libres.
Les surfaces sont données à titre indicatif. Les pentes, dénivelés, talus, soutènement, enrochements, etc... ne sont pas figurés. Les retombés, soffites, faux plafond, ainsi que l'emplacement des équipements ou la végétation ne sont pas figurés ou le sont à titre indicatif. Les surfaces habitables sont conformes au Décret du 23 mai 1997 (art. 111-2)

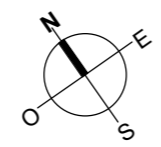

Légendes					
PL	PLACARD	F	FENETRE A FRAPPE	R	REFRIGERATEUR
TE	TABLEAU ELECTRIQUE	OB	OSCILLO-BATTANT	C	CUISSON
CH	CHAUDIERE	PF	PORTE FENETRE	LL	LAVE LINGE
BEC	BALLON THERMODYNAMIQUE	VR	VOLET ROULANT	LV	LAVE VAISSELLE




ETAGE DUPLEX

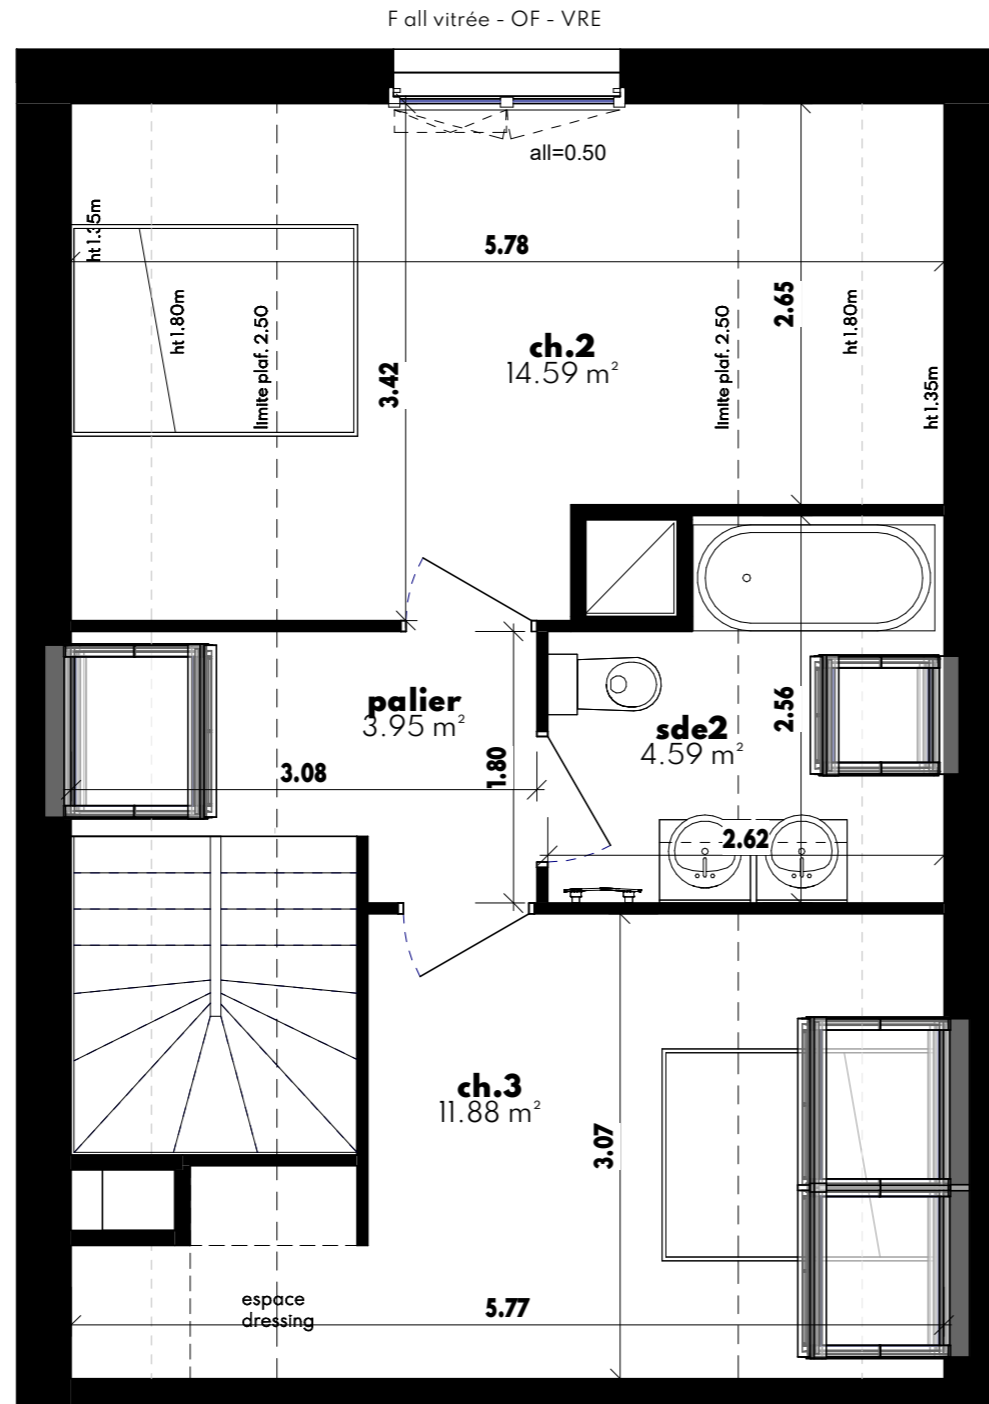

9 QUAI DES INDES/8 RUE NAYEL - 56100 LORIENT

PLAN DE REPERAGE

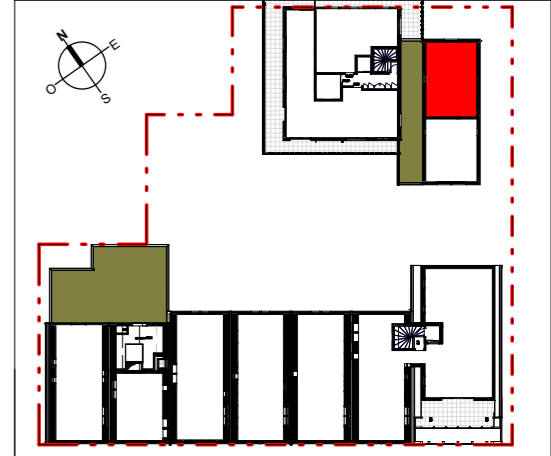

N° de logement	Type	Niveau
C501	T4	R+5+C

TABEAU DES SURFACES


séjour	33.42 m ²	
ch.1	11.36 m ²	
sde.1	5.33 m ²	
wc	2.11 m ²	<i>S. utile</i>
ch.2	14.59 m ²	17.84 m ²
ch.3	11.88 m ²	14.01 m ²
sde2	4.59 m ²	4.67 m ²
palier	3.95 m ²	5.98 m ²

SURFACE UTILE 94.72 m²

SURFACE HABITABLE 87.23 m²

ANNEXE


PLAN DE VENTE

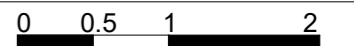

Indice: A Date : 24/03/2023

A

NOTA:
Des modifications sont susceptibles d'être apportées à ce plan en fonction des nécessités administratives et/ou techniques de la réalisation en ce qui concerne notamment les dimensions libres.
Les surfaces sont données à titre indicatif. Les pentes, dénivelés, talus, soutènement, enrochements, etc... ne sont pas figurés. Les retombés, soffites, faux plafond, ainsi que l'emplacement des équipements ou la végétation ne sont pas figurés ou le sont à titre indicatif. Les surfaces habitables sont conformes au Décret du 23 mai 1997 (art. 111-2)

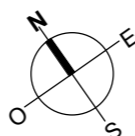

Légendes

PL	PLACARD	F	FENETRE A FRAPPE	R	REFRIGERATEUR
TE	TABEAU ELECTRIQUE	OB	OSCILLO-BATTANT	C	CUISSON
CH	CHAUDIERE	PF	PORTE FENETRE	LL	LAVE LINGE
BEC	BALLON THERMODYNAMIQUE	VR	VOLET ROULANT	LV	LAVE VAISSELLE

