


PLAN DU NIVEAU 1



PLAN DU REZ DE CHAUSSEE

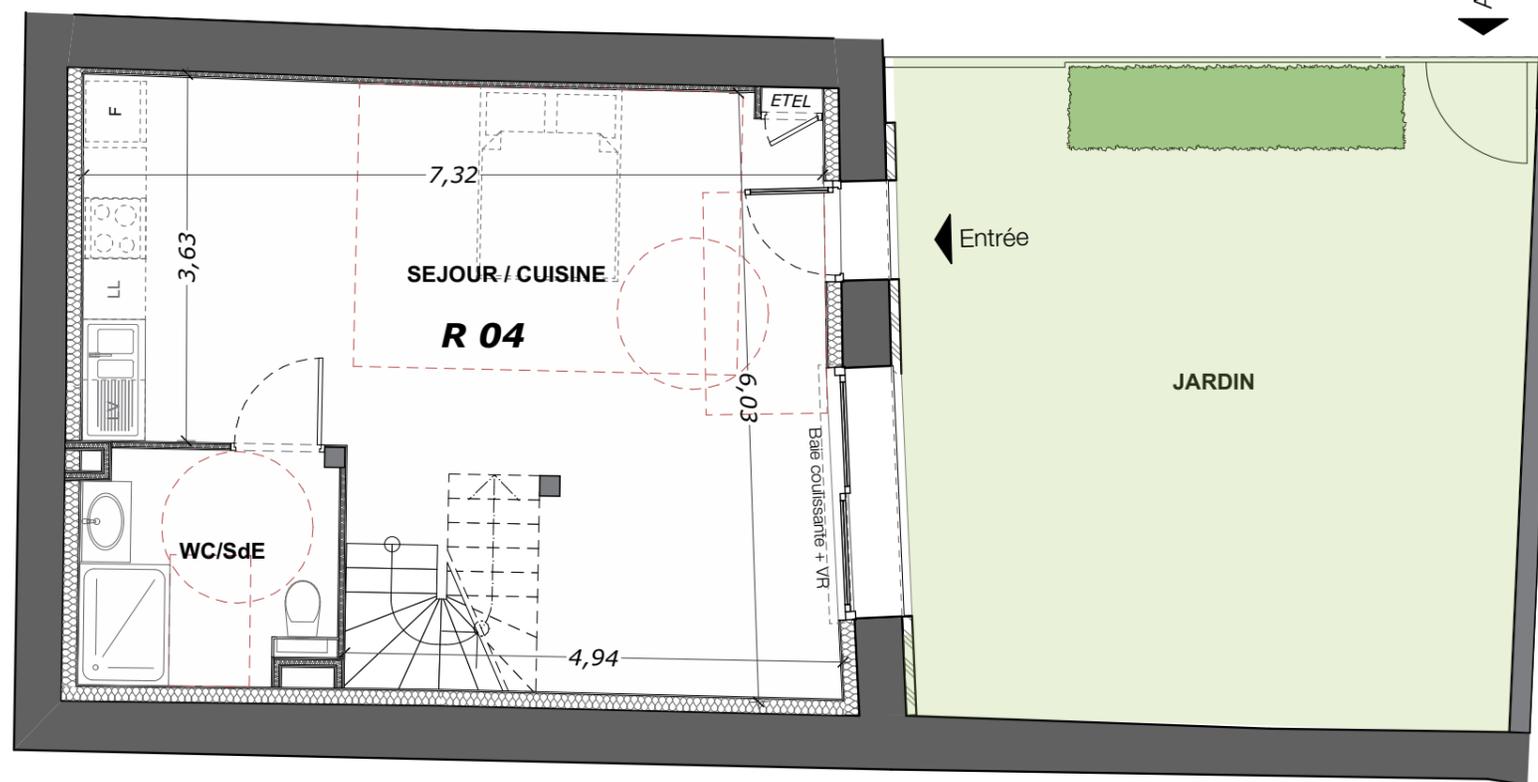

Légende :  
 PF : Porte Fenêtre    VR : Volet Roulant    Fen : Fenêtre    SdB : Salle de Bain    SdE : Salle d'Eau    F : Frigidaire    LV : Lave - Vaisselle    LL : Lave - Linge    CH : Chaudière    CE : Chauffe eau

Nota : Plan non contractuel. Les cotes, les surfaces, les gaines techniques, les équipements, les soffites et faux-plafonds sont représentés à titre indicatif et sont susceptibles d'être modifiés et/ou créés par des contraintes techniques et les tolérances d'exécution. Les hauteurs de marche d'accès aux terrasses, balcons et loggias sont indicatives. Les surfaces des jardins ne sont données qu'à titre indicatif. Les différences de niveau altimétriques entre les jardins et les parcelles voisines ne sont pas représentés. Les pentes ne sont pas représentées et seront adaptées en fonction du terrain naturel. Les plans de logements signés lors de réservation et les plans de logements signés lors de l'acte notarié peuvent subir des modifications pour contraintes techniques, déplacement d'équipements intérieurs, faux plafonds... sans que cela ne puisse être contesté par le client lors de la signature chez le notaire du programme. La représentation des éléments de cuisine et salle de bains, ainsi que les différents éléments mobiliers et électroménagers n'a qu'une valeur illustrative, seuls sont fournis les équipements figurants dans le descriptif de vente.

LE DOMAINE  
COSY

Route du Stade - 69290 GREZIEU-LA-VARENNE



LOGEMENT N° : R 04    BATIMENT : R

NIVEAU : RDC    TYPE : T4 Duplex



TABLEAU DES SURFACES ET ANNEXES

Pièces	Surface habitable	Surface <1,80m	Surface totale
Séjour / Cuisine	36,03 m <sup>2</sup>	2,03 m <sup>2</sup>	38,06 m <sup>2</sup>
Chambre 1	9,69 m <sup>2</sup>		9,69 m <sup>2</sup>
Chambre 2	10,31 m <sup>2</sup>	0,20 m <sup>2</sup>	10,51 m <sup>2</sup>
Chambre 3	8,32 m <sup>2</sup>	0,68 m <sup>2</sup>	9,00 m <sup>2</sup>
Salle d'eau / WC	5,69 m <sup>2</sup>		5,69 m <sup>2</sup>
Salle de bain	4,40 m <sup>2</sup>	0,31 m <sup>2</sup>	4,71 m <sup>2</sup>
WC 2	1,40 m <sup>2</sup>		1,40 m <sup>2</sup>
Dégagement	3,17 m <sup>2</sup>		3,17 m <sup>2</sup>
<b>Surface totale</b>	<b>79,01 m<sup>2</sup></b>	<b>3,22 m<sup>2</sup></b>	<b>82,23 m<sup>2</sup></b>
<b>Jardin</b>			<b>40,64 m<sup>2</sup></b>

**SNC LE DOMAINE COSY**  
 1 chemin du Chazottier - 69126 BRINDAS

DATE : 20/10/2022

INDICE : Ind 0