



CRÉATION DE LOCAUX DE STOCKAGE & D'ACTIVITÉS

14800 Bonneville Sur Touques

LOCAL STOCKAGE - S3




STOCKAGE REZ DE CHAUSSEE	167,29 m ²
STOCKAGE MEZZANINE	76,32 m ²
TOTAL :	243,71 m²




NOTA : Le présent plan pourra faire l'objet de modifications dimensionnelles, techniques et d'organisation, afin de répondre aux contraintes liées aux études d'exécution. Les poutres, poteaux, soffites et faux plafonds n'apparaissent pas systématiquement sur le plan. Les éléments de mobilier, meubles et plan de travail ne sont placés qu'à titre indicatif et ne sont pas fournis.

30/05/2023

PLAN LOCAL

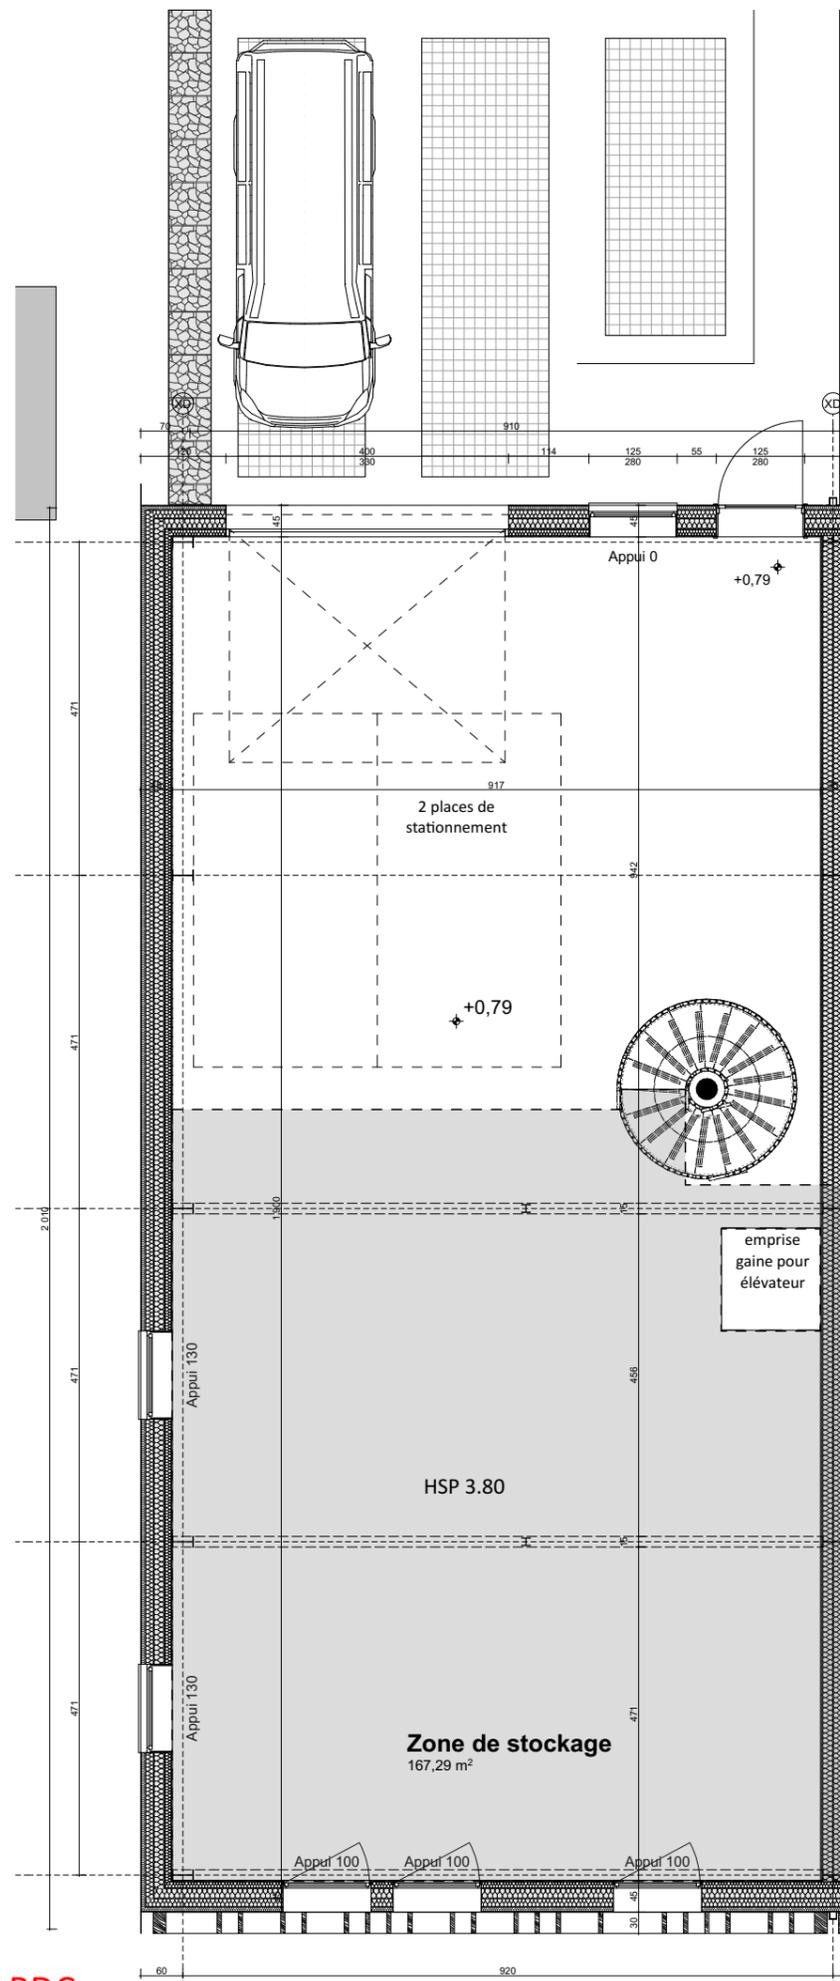

Plan RDC

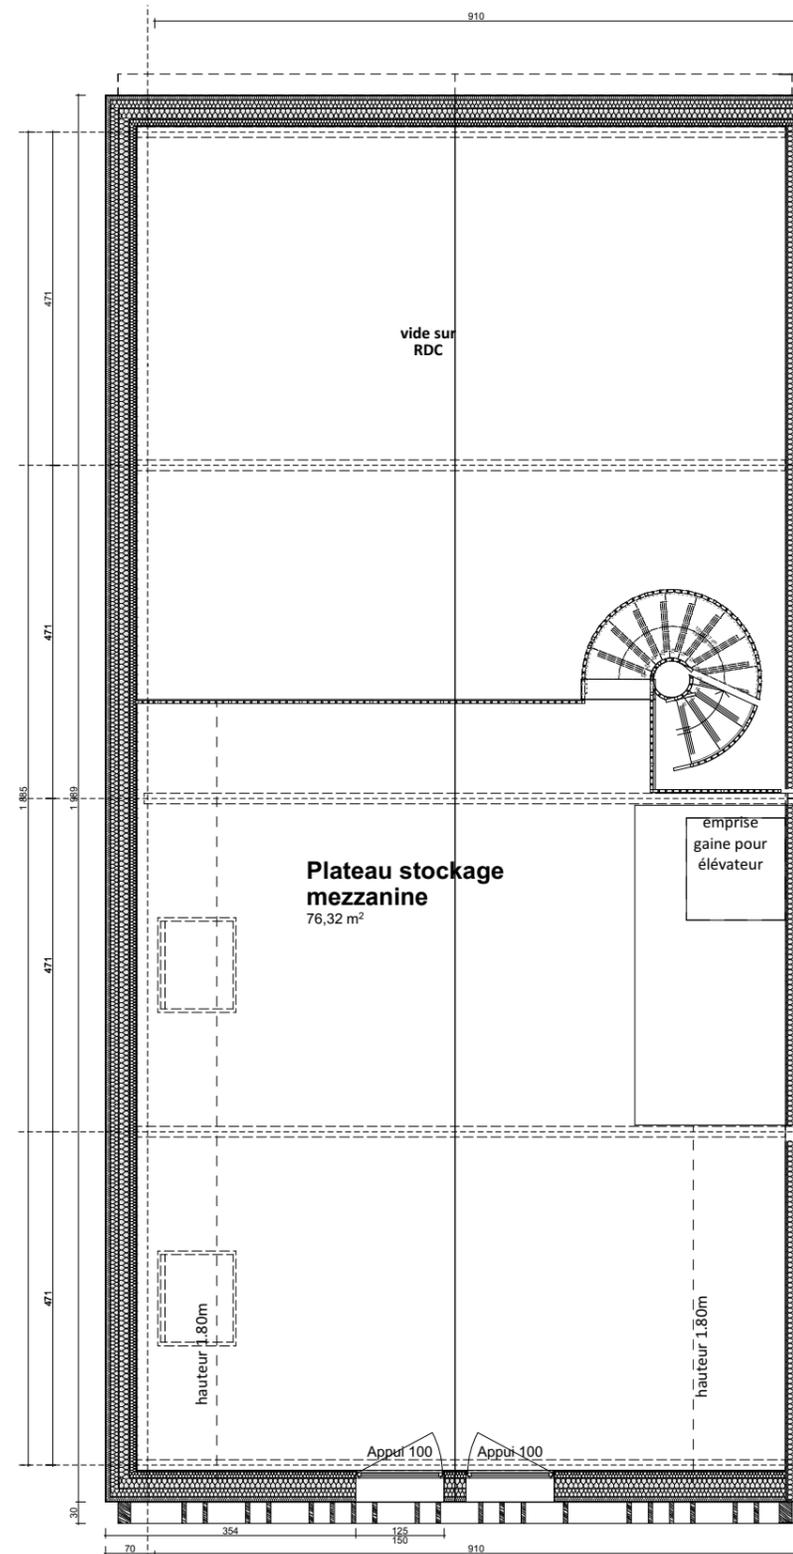


Plan ETAGE




Ech: 1/100e



Façade Ouest

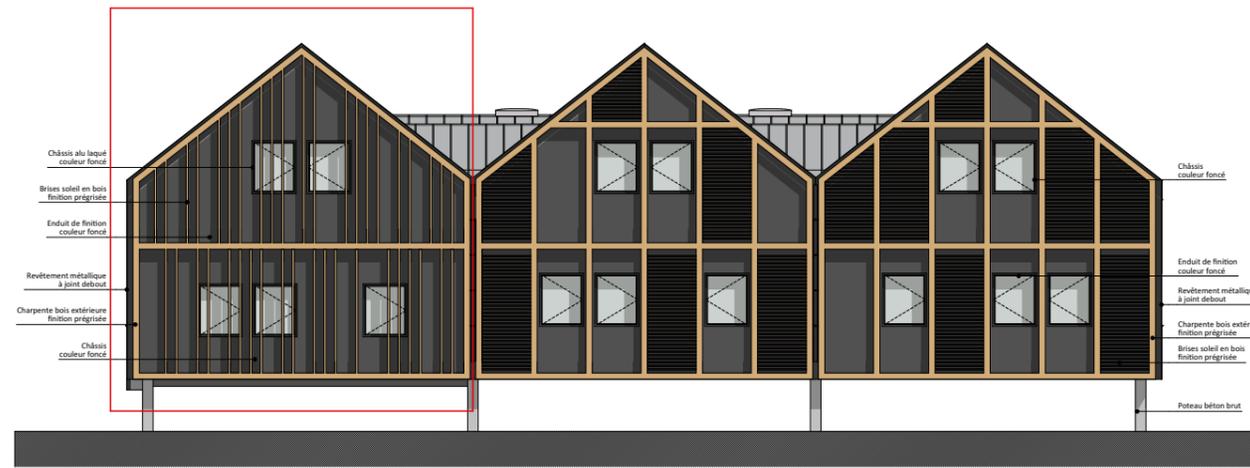


Façade Sud

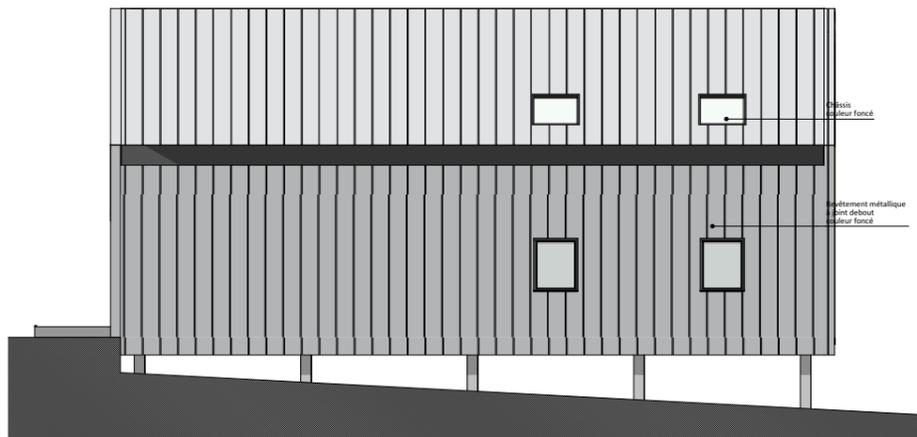


Façade Est



Façade Nord

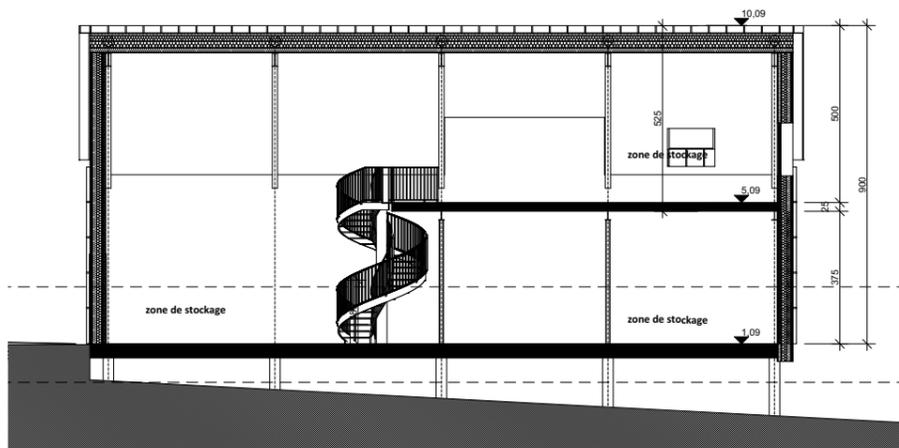

Coupe longitudinale

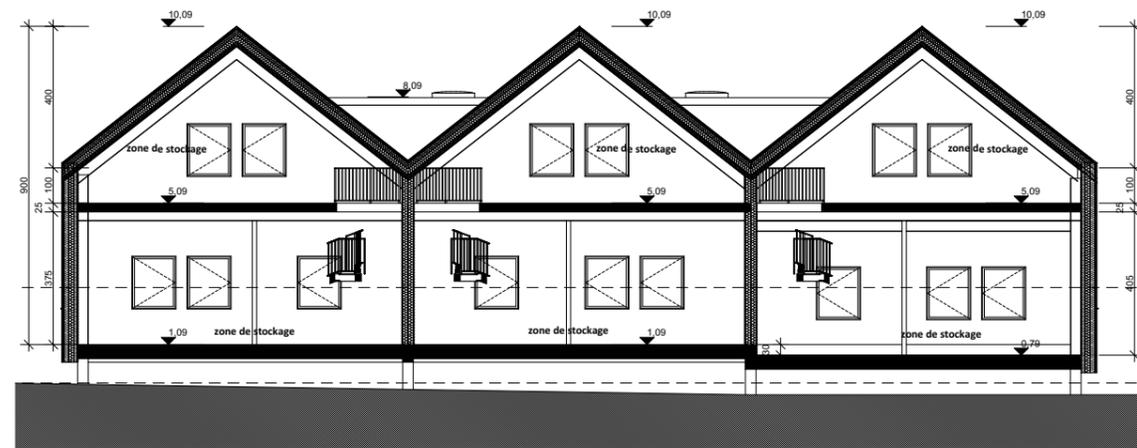

Coupe transversale



Ech: 1/200e



CRÉATION DE LOCAUX DE STOCKAGE & D'ACTIVITÉS
14800 Bonneville Sur Touques
LOCAL STOCKAGE - S3



PRONIER PROMOTION
7 rue de La Motte - CS 70527 - 76500 ROUEN - Tél 02 32 10 44 44 - Fax 02 32 10 44 40

Christophe Bidaud Architectes

NOTA : Le présent plan pourra faire l'objet de modifications dimensionnelles, techniques et d'organisation, afin de répondre aux contraintes liées aux études d'exécution. Les poutres, poteaux, soffites et faux plafonds n'apparaissent pas systématiquement sur le plan. Les éléments de mobilier, meubles et plan de travail ne sont placés qu'à titre indicatif et ne sont pas fournis.

30/05/2023

PLAN LOCAL