



Plan RDC

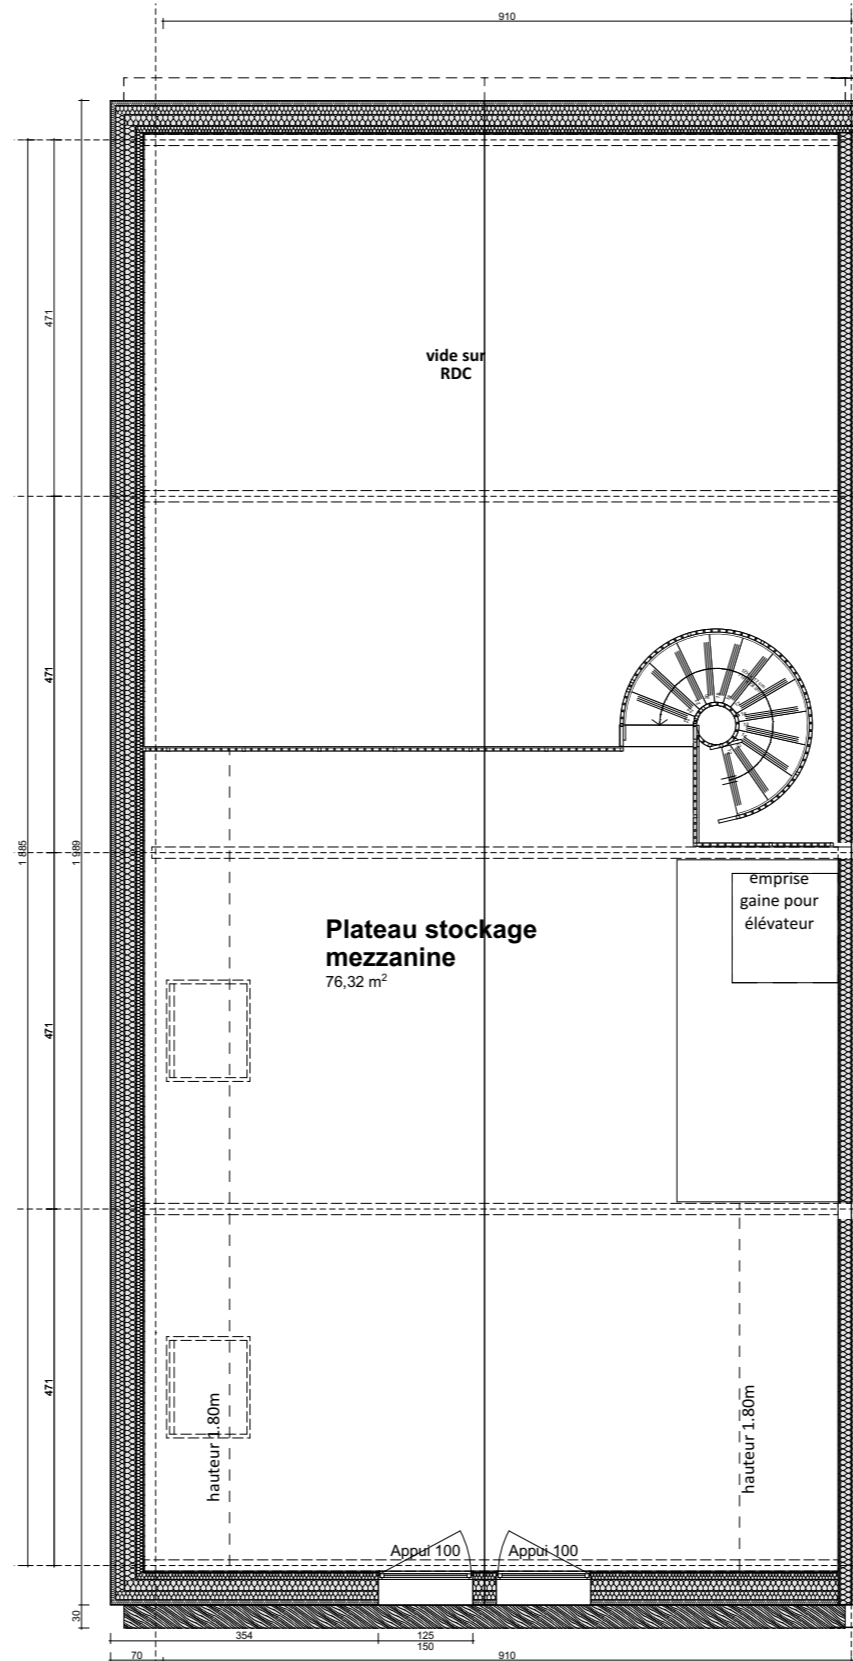

Plan ETAGE

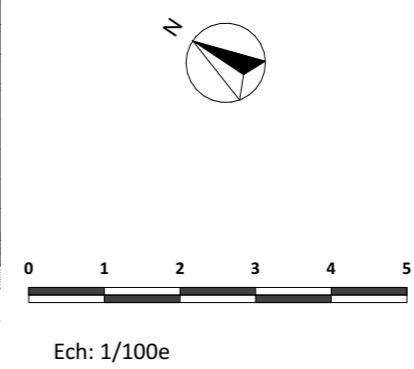

CRÉATION DE LOCAUX DE STOCKAGE & D'ACTIVITÉS

14800 Bonneville Sur Touques

LOCAL STOCKAGE - S8



STOCKAGE REZ DE CHAUSSEE	167,29 m ²
STOCKAGE MEZZANINE	76,32 m ²
TOTAL :	243,71 m²

<p>PRONIER PROMOTION 2 rue de la Pierre Anglée - 90500 BONNEVILLE LES BAINS</p>	<p>Christophe Bidaud Architectes Christophe Bidaud Architectes 9 rue de la Nozière - CS 70502 - 76000 ROUEN - Tél: 02 32 50 44 44 - Fax: 02 32 50 44 40</p>
---	---

NOTA : Le présent plan pourra faire l'objet de modifications dimensionnelles, techniques et d'organisation, afin de répondre aux contraintes liées aux études d'exécution. Les poutres, poteaux, soffites et faux plafonds n'apparaissent pas systématiquement sur le plan. Les éléments de mobilier, meubles et plan de travail ne sont placés qu'à titre indicatif et ne sont pas fournis.


30/05/2023	PLAN LOCAL
------------	------------



Façade Ouest




Façade Sud

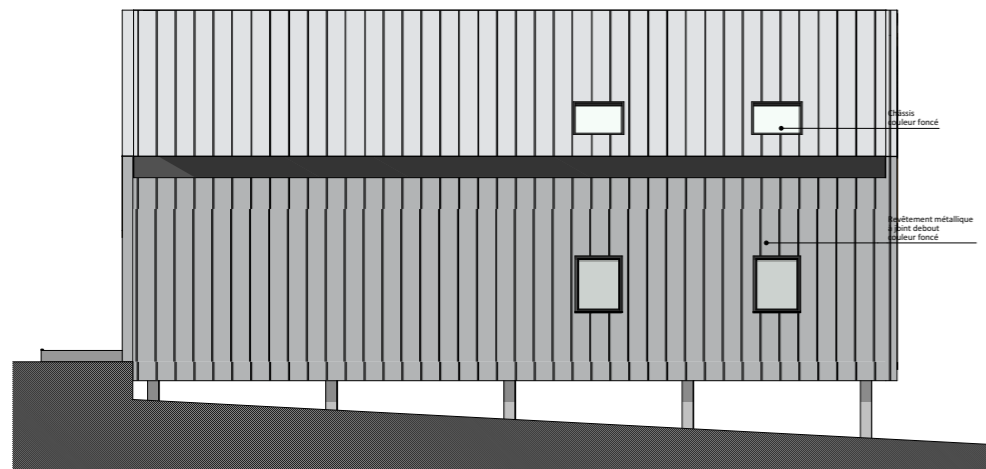


Façade Est




Façade Nord

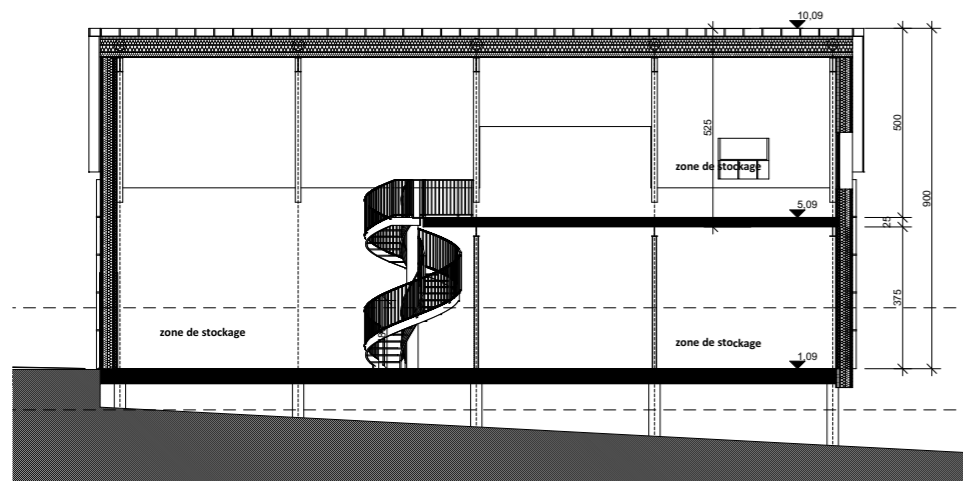

Coupe longitudinale

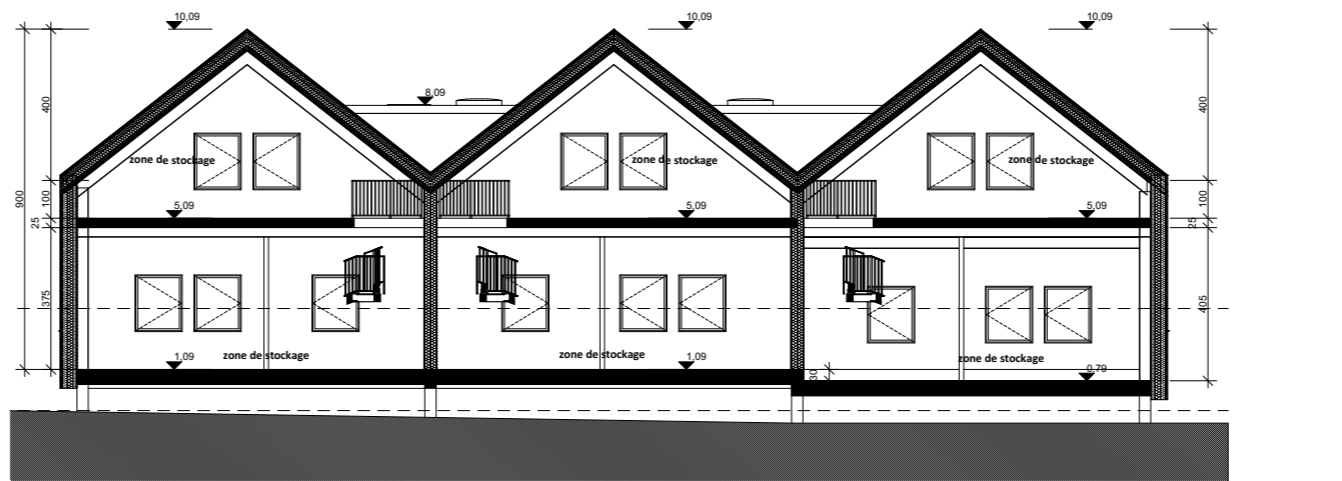

Coupe transversale

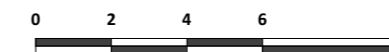

Ech: 1/200e



CRÉATION DE LOCAUX DE STOCKAGE & D'ACTIVITÉS
 14800 Bonneville Sur Touques
LOCAL STOCKAGE - S8



 PRONIER PROMOTION <small>7 rue de La Motte - CS 70502 - 76500 ROUEN - Tél 02 32 10 44 44 - Fax 02 32 10 44 40</small>	 Christophe Bidaud Architectes <small>9 rue de La Motte - CS 70502 - 76500 ROUEN - Tél 02 32 10 44 44 - Fax 02 32 10 44 40</small>
--	--

NOTA : Le présent plan pourra faire l'objet de modifications dimensionnelles, techniques et d'organisation, afin de répondre aux contraintes liées aux études d'exécution. Les poutres, poteaux, soffites et faux plafonds n'apparaissent pas systématiquement sur le plan. Les éléments de mobilier, meubles et plan de travail ne sont placés qu'à titre indicatif et ne sont pas fournis.