



Plan RDC

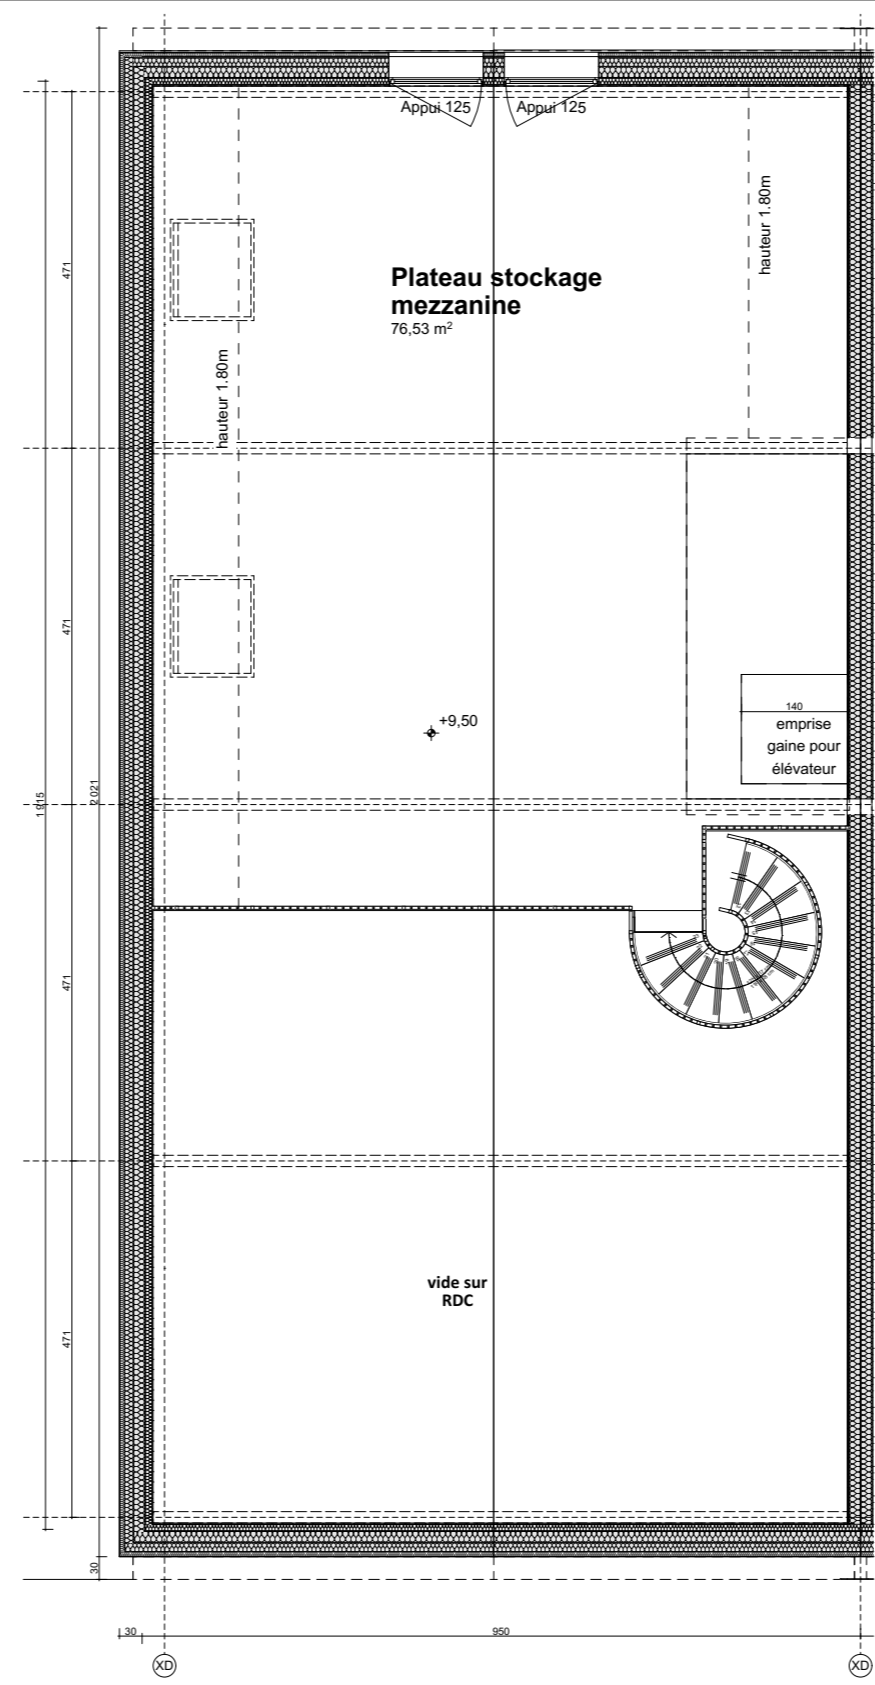

Plan ETAGE

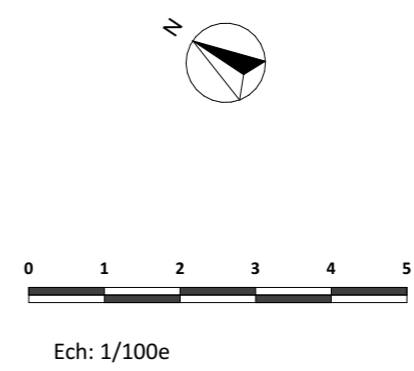

CRÉATION DE LOCAUX DE STOCKAGE & D'ACTIVITÉS
 14800 Bonneville Sur Touques
LOCAL STOCKAGE - S15




STOCKAGE REZ DE CHAUSSEE	167, 29 m ²
STOCKAGE MEZZANINE	76,53 m ²
TOTAL :	243,82 m²

 PRONIER PROMOTION <small>2 rue de la Pierre Anglée - 90500 BONNEVILLE LES MINES</small>	 Christophe Bidaud Architectes <small>9 rue de La Motte - CS 70502 - 76000 ROUEN - Tél 02 32 50 44 44 - Fax 02 32 50 44 40</small>
--	--


NOTA : Le présent plan pourra faire l'objet de modifications dimensionnelles, techniques et d'organisation, afin de répondre aux contraintes liées aux études d'exécution. Les poutres, poteaux, soffites et faux plafonds n'apparaissent pas systématiquement sur le plan. Les éléments de mobilier, meubles et plan de travail ne sont placés qu'à titre indicatif et ne sont pas fournis.




Façade Est

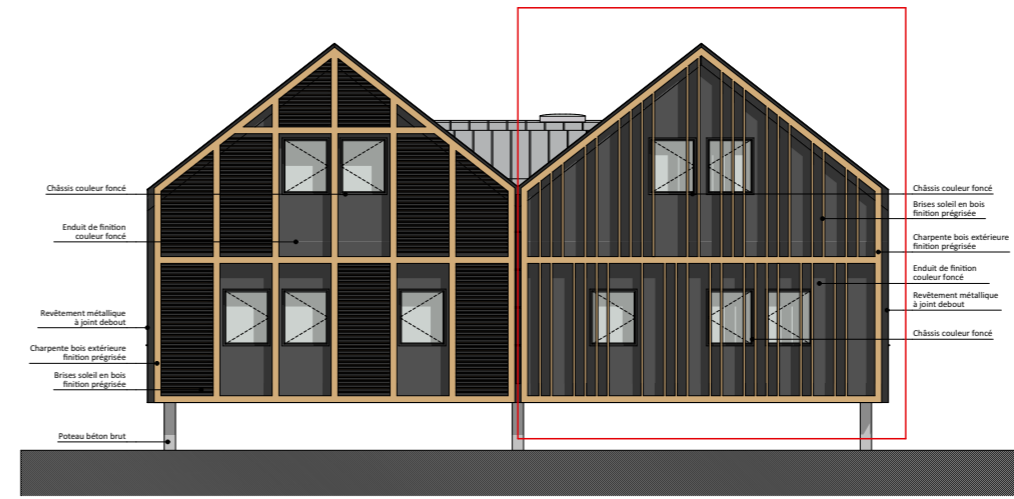


Façade Nord

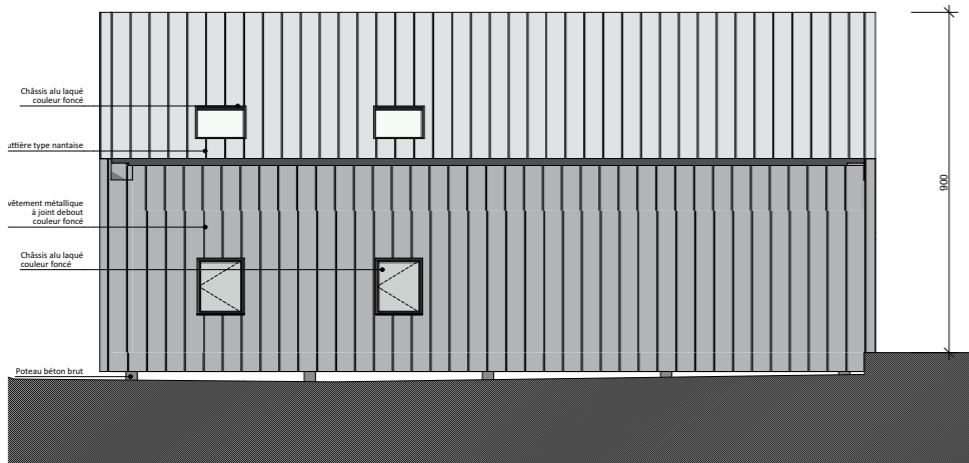


Façade Ouest

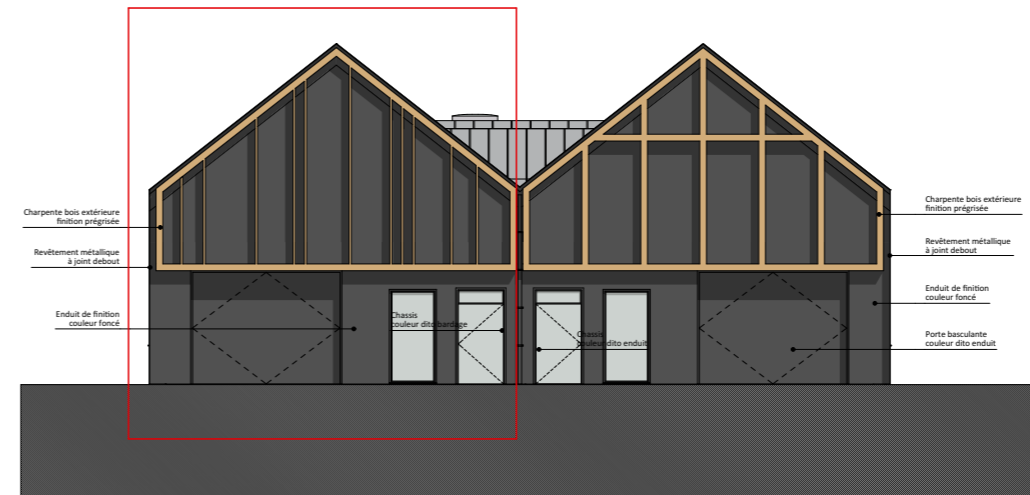

Façade Sud

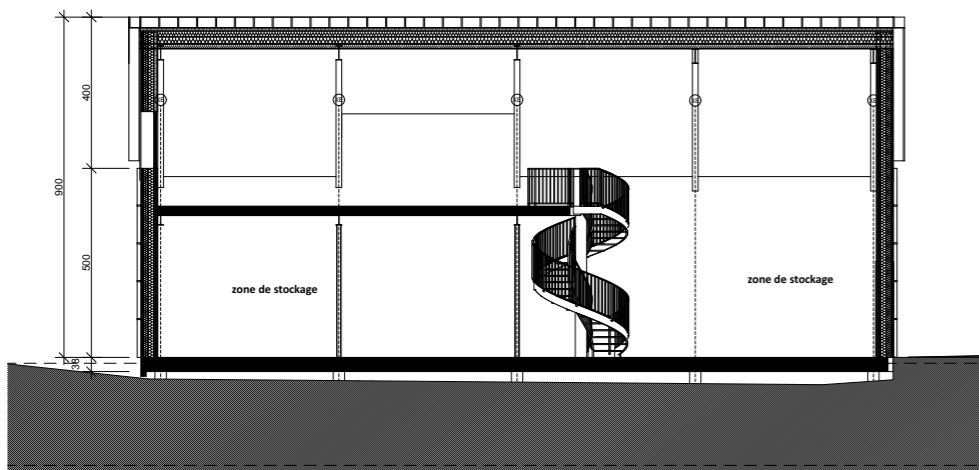

Coupe longitudinale

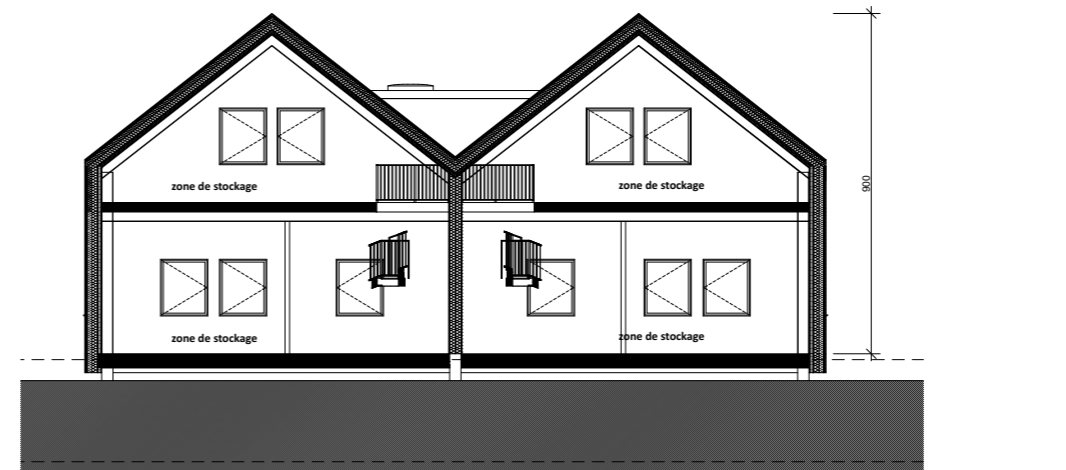

Coupe transversale

0 2 4 6 10
Ech: 1/200e



CRÉATION DE LOCAUX DE STOCKAGE & D'ACTIVITÉS

14800 Bonneville Sur Touques

LOCAL STOCKAGE - S15



Christophe Bidaud Architectes

NOTA : Le présent plan pourra faire l'objet de modifications dimensionnelles, techniques et d'organisation, afin de répondre aux contraintes liées aux études d'exécution. Les poutres, poteaux, soffites et faux plafonds n'apparaissent pas systématiquement sur le plan. Les éléments de mobilier, meubles et plan de travail ne sont placés qu'à titre indicatif et ne sont pas fournis.

30/05/2023

PLAN LOCAL