
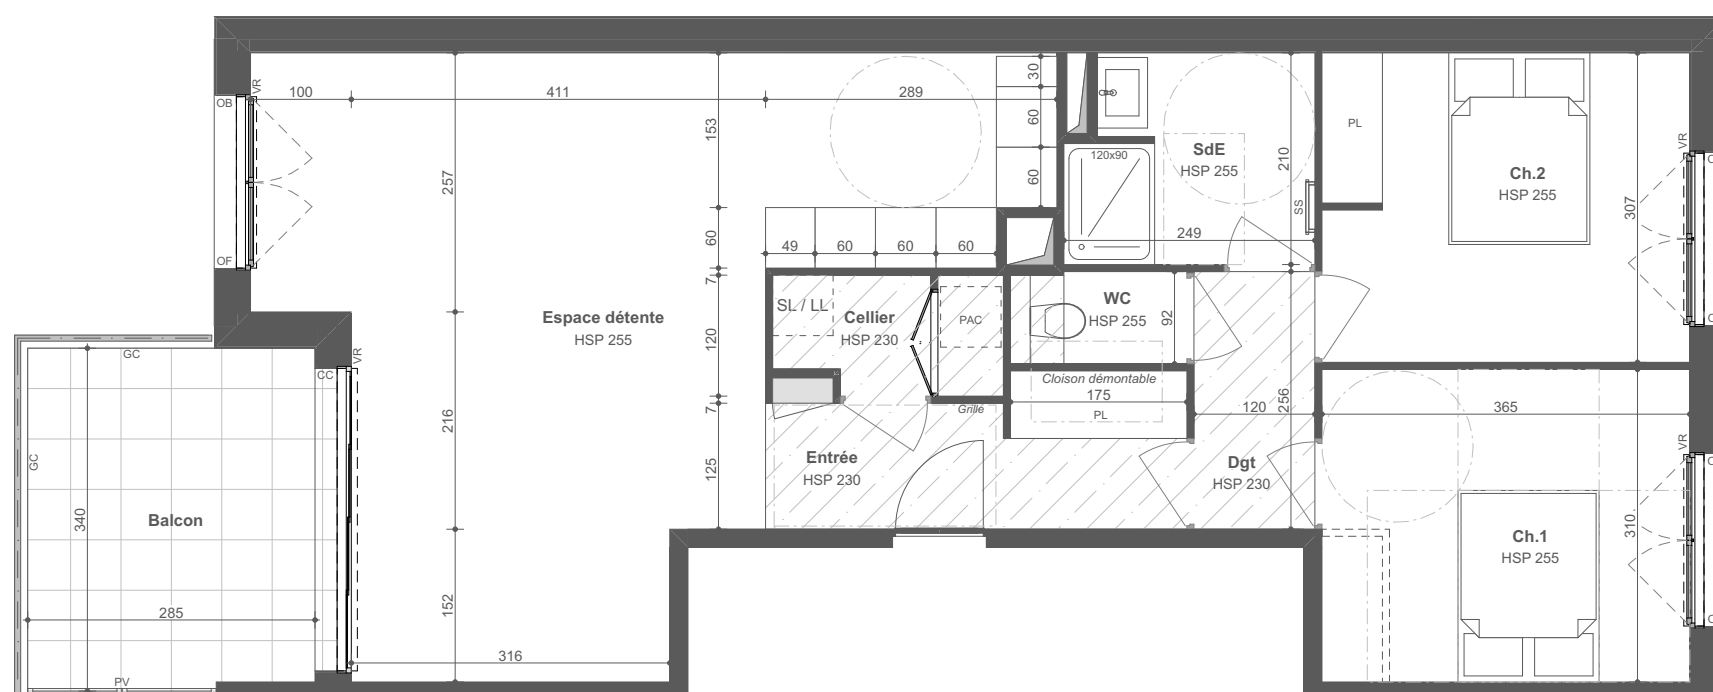
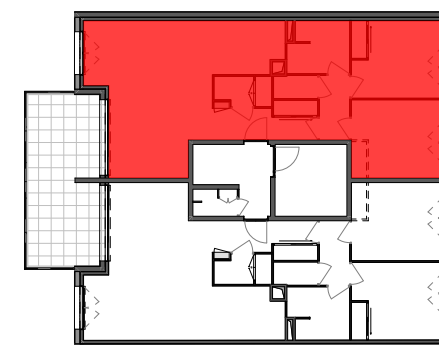


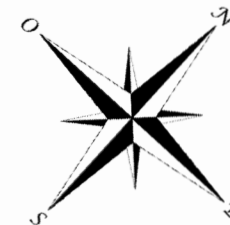

Niveau	Type	N°Logement
R+1	T3	102

Surface Habitable

Espace détente	32,58
Ch.1	11,27
Ch.2	11,15
Cellier	2,57
Dgt	5,88
Entrée	3,10
SdE	4,89
WC	1,58
	73,02 m²
Balcon	10,26
	10,26 m²
	83,28 m²

SCCV SOLARIS
14, Rue Copernic - 44 100 NANTES
Siret 943 347 633
contact@groupe-jouan.com



Le Groupe JOUAN

	Faux-plafond / Soffite		Gaine technique
	GC Garde corps		VR Volet roulant
	PV Pare-vue		OF Ouvrant à frappe
	CC Chassis coulissant		OB Oscillo battant
	HSP Hauteur sous plafond		Sèche serviette

Plan de préservation

Date : 09 Juillet 2025

Les indications telles que LL, LV... sont représentées pour définir un emplacement. La fourniture de l'électroménager n'est pas prévue dans la prestation due. Pour des raisons d'ordres techniques ou administratives, des modifications mineures peuvent être apportées aux plans. Les cotes et les surfaces sont administratives et susceptibles de légères variations en fonction des impératifs techniques. Les poutres, canalisations, fourreaux, gaines,... ne sont pas indiquées sur les plans.

0 1 m 2 m 3 m

échelle : 1:75