
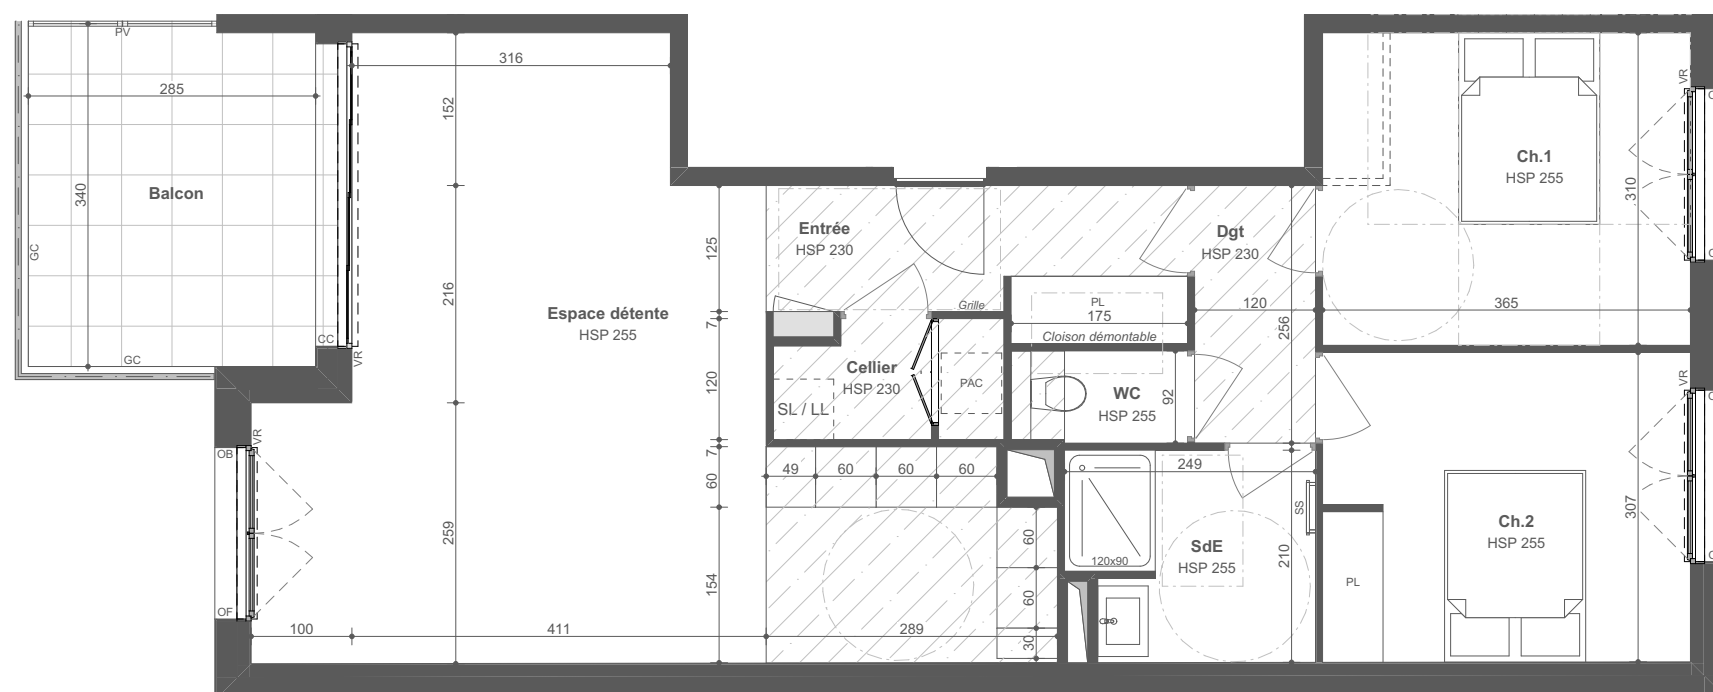
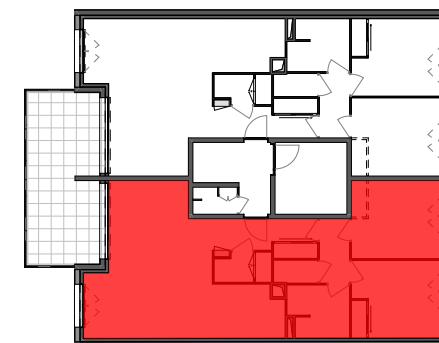


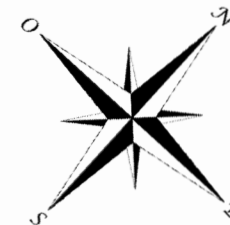

| Niveau | Type | N°Logement |
|--------|------|------------|
| R+4    | T3   | 401        |

#### Surface Habitable

|                |                 |
|----------------|-----------------|
| Espace détente | 32,69           |
| Ch.1           | 11,27           |
| Ch.2           | 11,17           |
| Cellier        | 2,57            |
| Dgt            | 5,88            |
| Entrée         | 3,10            |
| SdE            | 4,90            |
| WC             | 1,58            |
|                | <b>73,16 m²</b> |
| Balcon         | 10,26           |
|                | <b>10,26 m²</b> |
|                | <b>83,42 m²</b> |

**SCCV SOLARIS**  
14, Rue Copernic - 44 100 NANTES  
Siret 943 347 633  
contact@groupe-jouan.com



Le Groupe JOUAN

|                          |                     |
|--------------------------|---------------------|
| Faux-plafond / Soffite   | Gaine technique     |
| GC Garde corps           | VR Volet roulant    |
| PV Pare-vue              | OF Ouvrant à frappe |
| CC Chassis coulissant    | OB Oscillo battant  |
| HSP Hauteur sous plafond | Sèche serviette     |

#### Plan de préservation

Date : 09 Juillet 2025

Les indications telles que LL, LV... sont représentées pour définir un emplacement. La fourniture de l'électroménager n'est pas prévue dans la prestation due. Pour des raisons d'ordres techniques ou administratives, des modifications mineures peuvent être apportées aux plans. Les cotes et les surfaces sont administratives et susceptibles de légères variations en fonction des impératifs techniques. Les poutres, canalisations, fourreaux, gaines,... ne sont pas indiquées sur les plans.

0 1 m 2 m 3 m

échelle : 1:75