
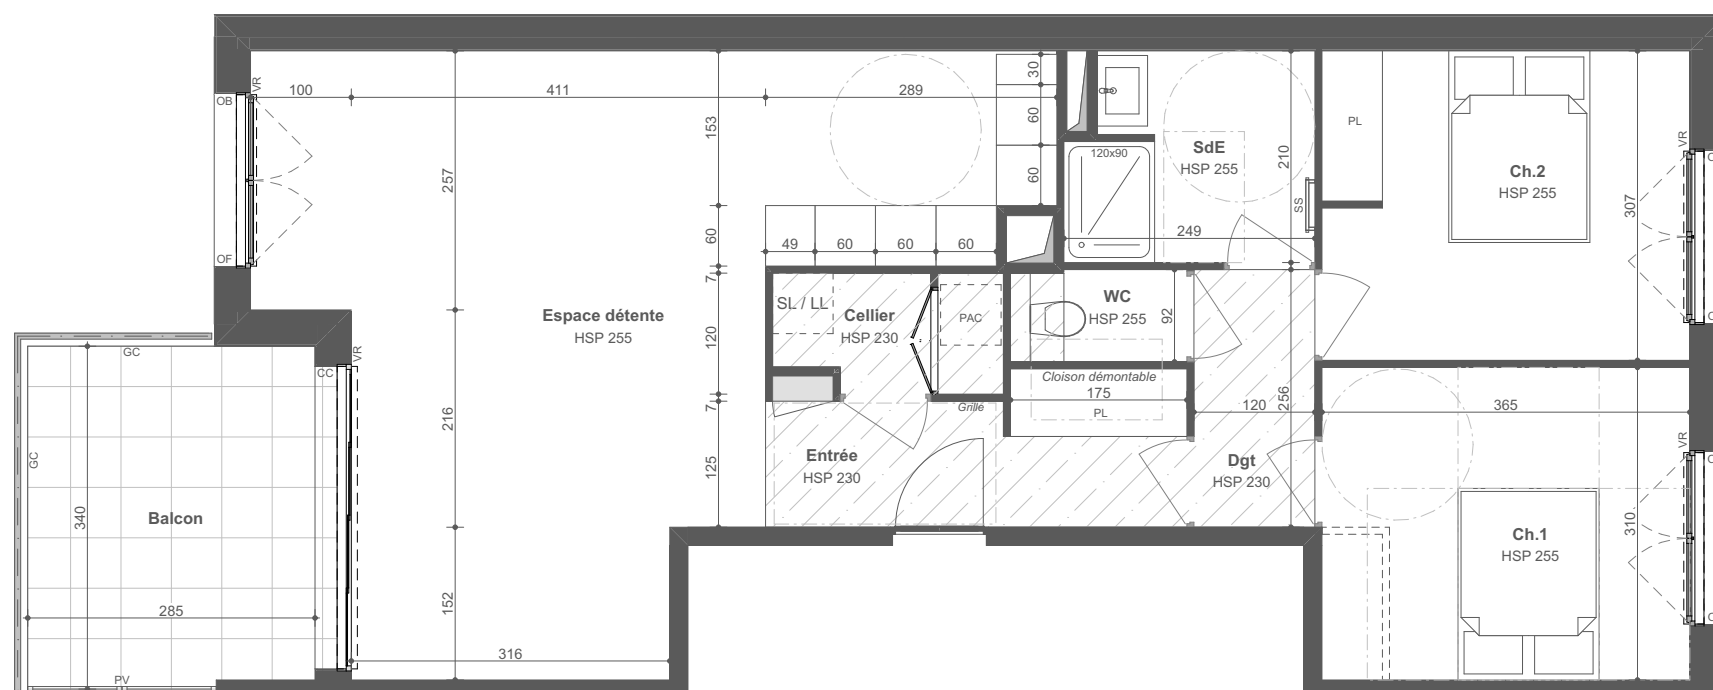
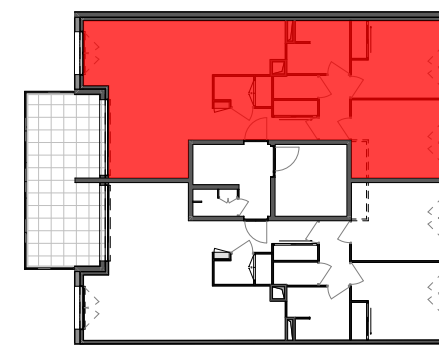


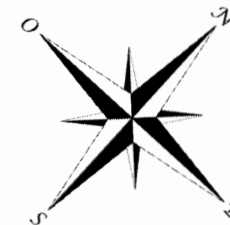

Niveau	Type	N°Logement
R+4	T3	402

Surface Habitable

Espace détente	32,58
Ch.1	11,27
Ch.2	11,15
Cellier	2,57
Dgt	5,88
Entrée	3,10
SdE	4,89
WC	1,58
	73,02 m²
Balcon	10,26
	10,26 m²
	83,28 m²

SCCV SOLARIS
14, Rue Copernic - 44 100 NANTES
Siret 943 347 633
contact@groupe-jouan.com



Le Groupe JOUAN

Faux-plafond / Soffite	Gaine technique
GC Garde corps	VR Volet roulant
PV Pare-vue	OF Ouvrant à frappe
CC Chassis coulissant	OB Oscillo battant
HSP Hauteur sous plafond	Sèche serviette

Plan de préservation

Date : 09 Juillet 2025

Les indications telles que LL, LV... sont représentées pour définir un emplacement. La fourniture de l'électroménager n'est pas prévue dans la prestation due. Pour des raisons d'ordres techniques ou administratives, des modifications mineures peuvent être apportées aux plans. Les cotes et les surfaces sont administratives et susceptibles de légères variations en fonction des impératifs techniques. Les poutres, canalisations, fourreaux, gaines,... ne sont pas indiquées sur les plans.

0 1 m 2 m 3 m

échelle : 1:75