


# VERT MILLON

8 A 16 AVENUE PIERRE MILLON  
69008 LYON

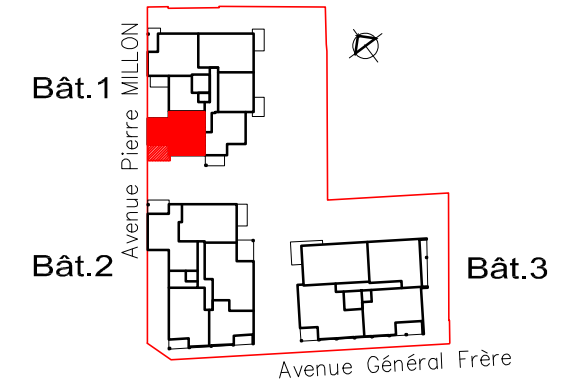

PLAN DE COMMERCIALISATION

**BAT 1**    **R+1**    **1115**    **T3**

**SURFACES:**


Séjour / Cuisine	28.20m <sup>2</sup>
Entrée	6.40m <sup>2</sup>
Chambre 1	11.95m <sup>2</sup>
Chambre 2	9.05m <sup>2</sup>
Salle de bains	5.20m <sup>2</sup>
WC	2.25m <sup>2</sup>
<b>TOTAL habitable</b>	<b>63.05m<sup>2</sup></b>
Balcon	10.55m <sup>2</sup>

**LEGENDE:**



- Evier non fourni
- C: Emplacement cuisson
- LV: Emplacement lave-vaisselle
- CH.: Emplacement chaudière
- CU.: Emplacement cumulus
- F: Emplacement réfrigérateur
- LL: Emplacement lave-linge
- PL: Placard    PL am: Placard aménagé
- TE : Tableau électrique
- F: Fenêtre Fixe + ouvrante    OB: Oscillo Battant
- PF: Porte-fenêtre
- Faux Plafonds
- Gaine Technique

**INDICE: 0**

**Date: 23/03/2021**

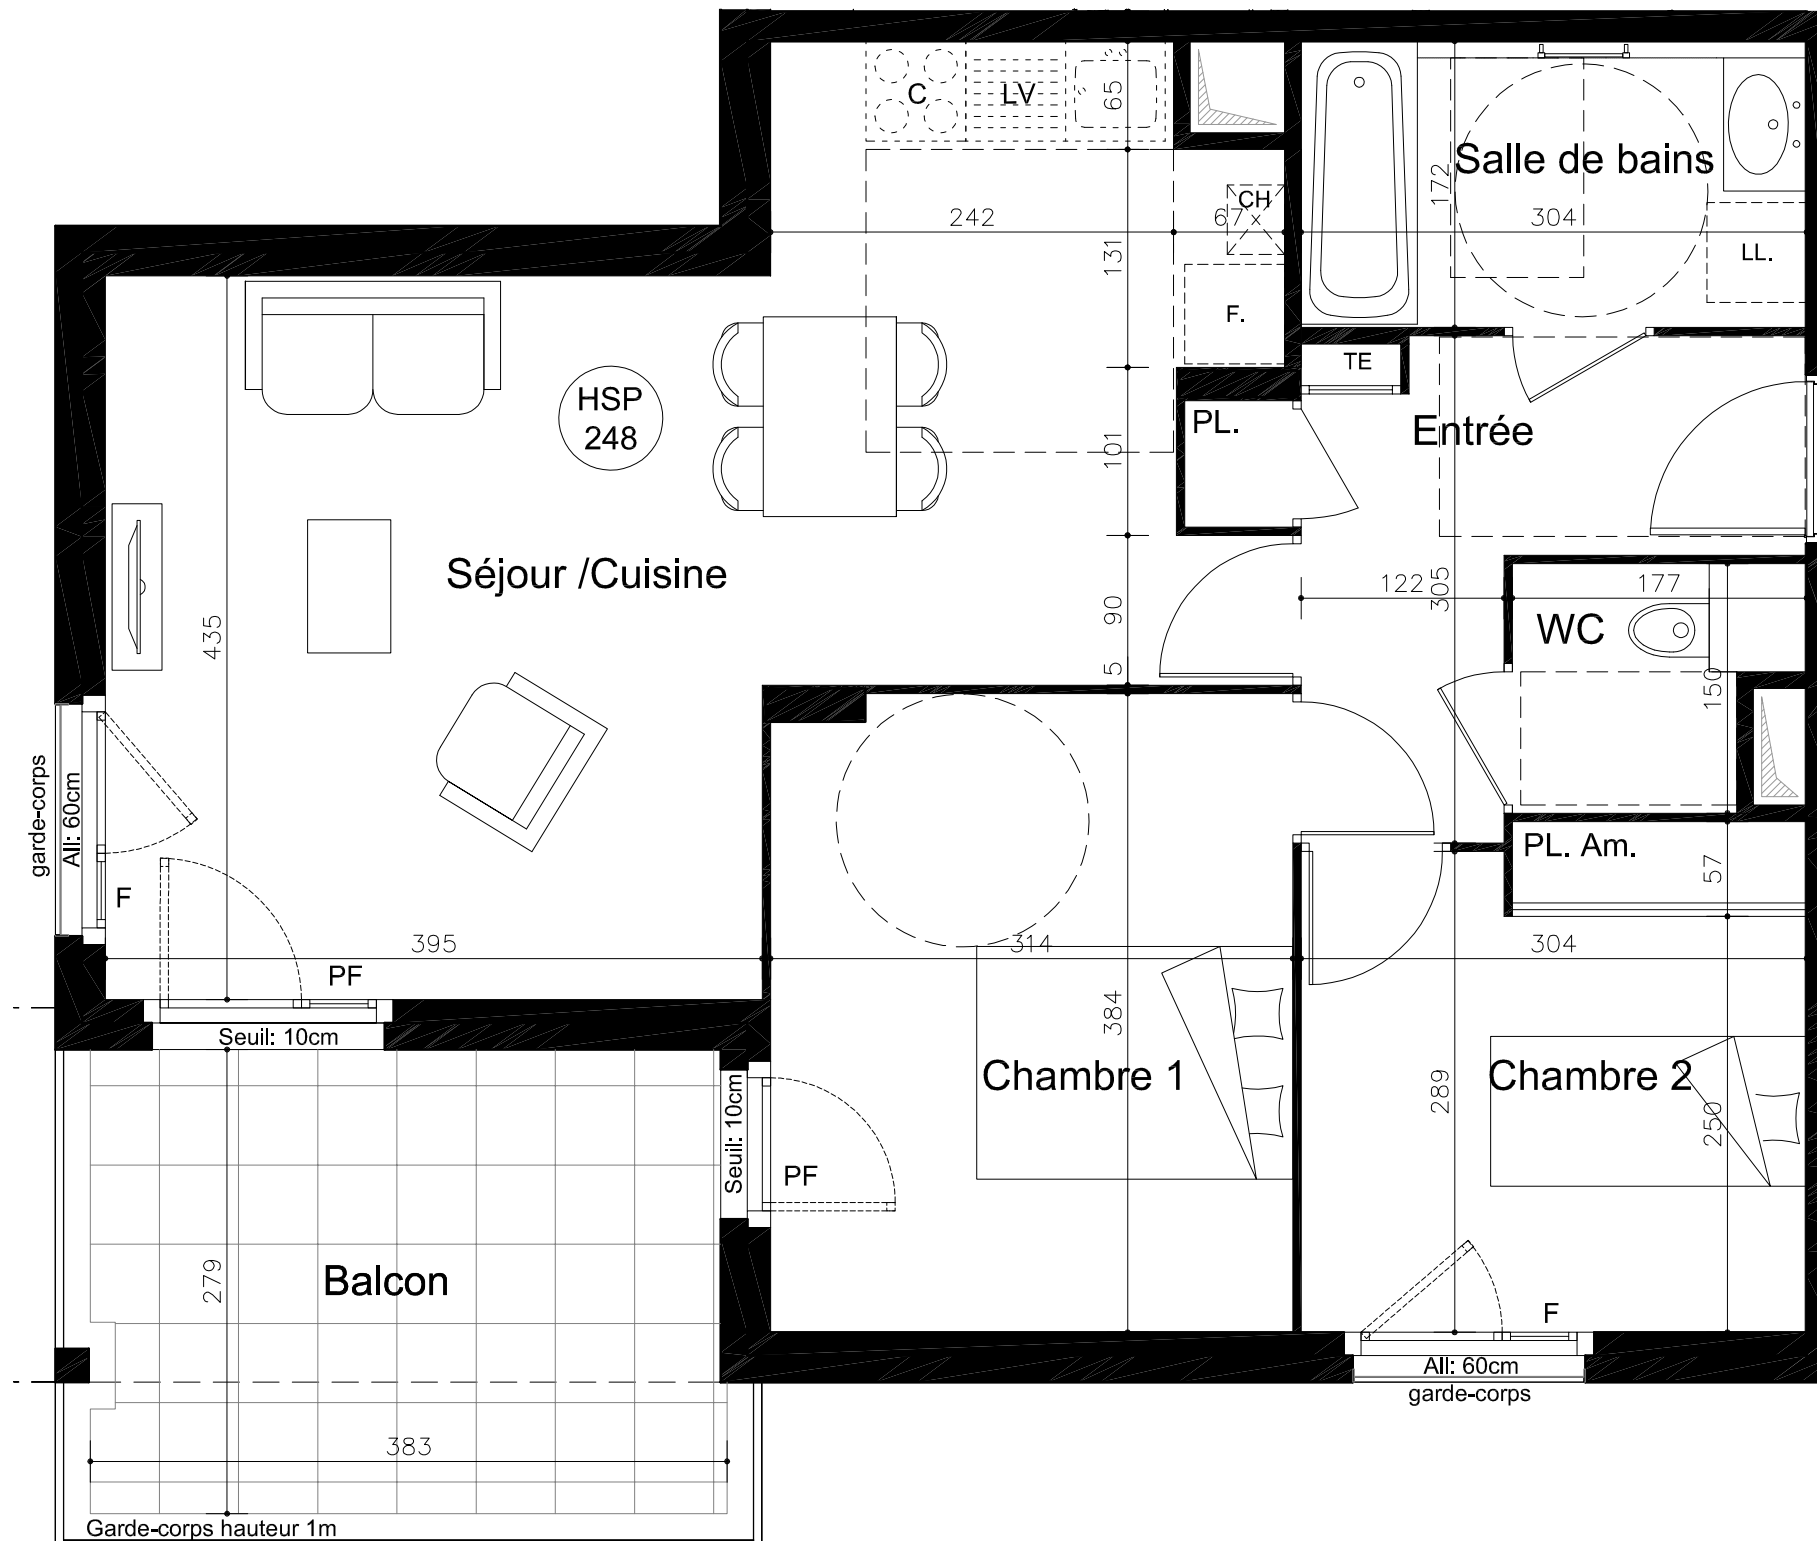

**T3**  
**63.05m<sup>2</sup>**

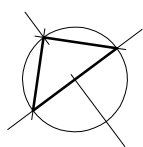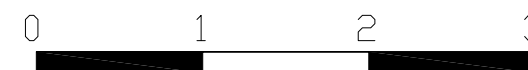

**AVERTISSEMENT :** Ce plan peut être sujet à des modifications mineures (de côtes et de surfaces, de configuration et d'implantation des appareils sanitaires) pour des impératifs techniques et architecturaux. L'ensemble des soffites, retombées de poutres et volets roulants, canalisations apparentes peuvent ne pas être indiqués sur les plans ou être soumis à modification. Tolérance des côtes : 5% maximum. La représentation des éléments de cuisine et salle de bains n'a qu'une valeur illustrative.  
**Mobilier** représenté à titre indicatif. Le terrain pourra présenter des différences de niveau dues à la topographie naturelle du lieu, au calage des voies, et aux contraintes techniques liées à la construction. L'aménagement des espaces verts est donné à titre indicatif.

