




**SCCV LABEL VIE EN AUGE**  
 97 Boulevard de Strasbourg  
 76600 LE HAVRE

**Résidence Séniors**  
 1-5 rue Albert Lépée  
 Saint-Pierre-en-Auge

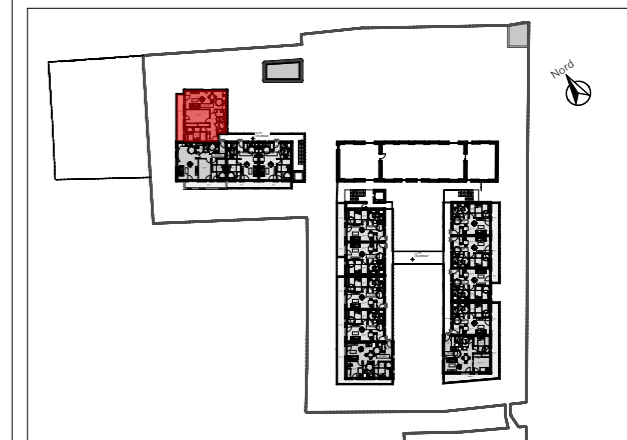


APPARTEMENT D104 - T3  
 1er étage

Pièces	Surfaces (m <sup>2</sup> )
Chambre 1	14,52
Chambre 2	14,67
Entrée	8,73
SdE	4,73
Séjour/Cuisine	28,97
Wc	1,87
	73,49 m <sup>2</sup>
Balcon	12,54

**cba** architectes

####

PLAN LOGEMENT

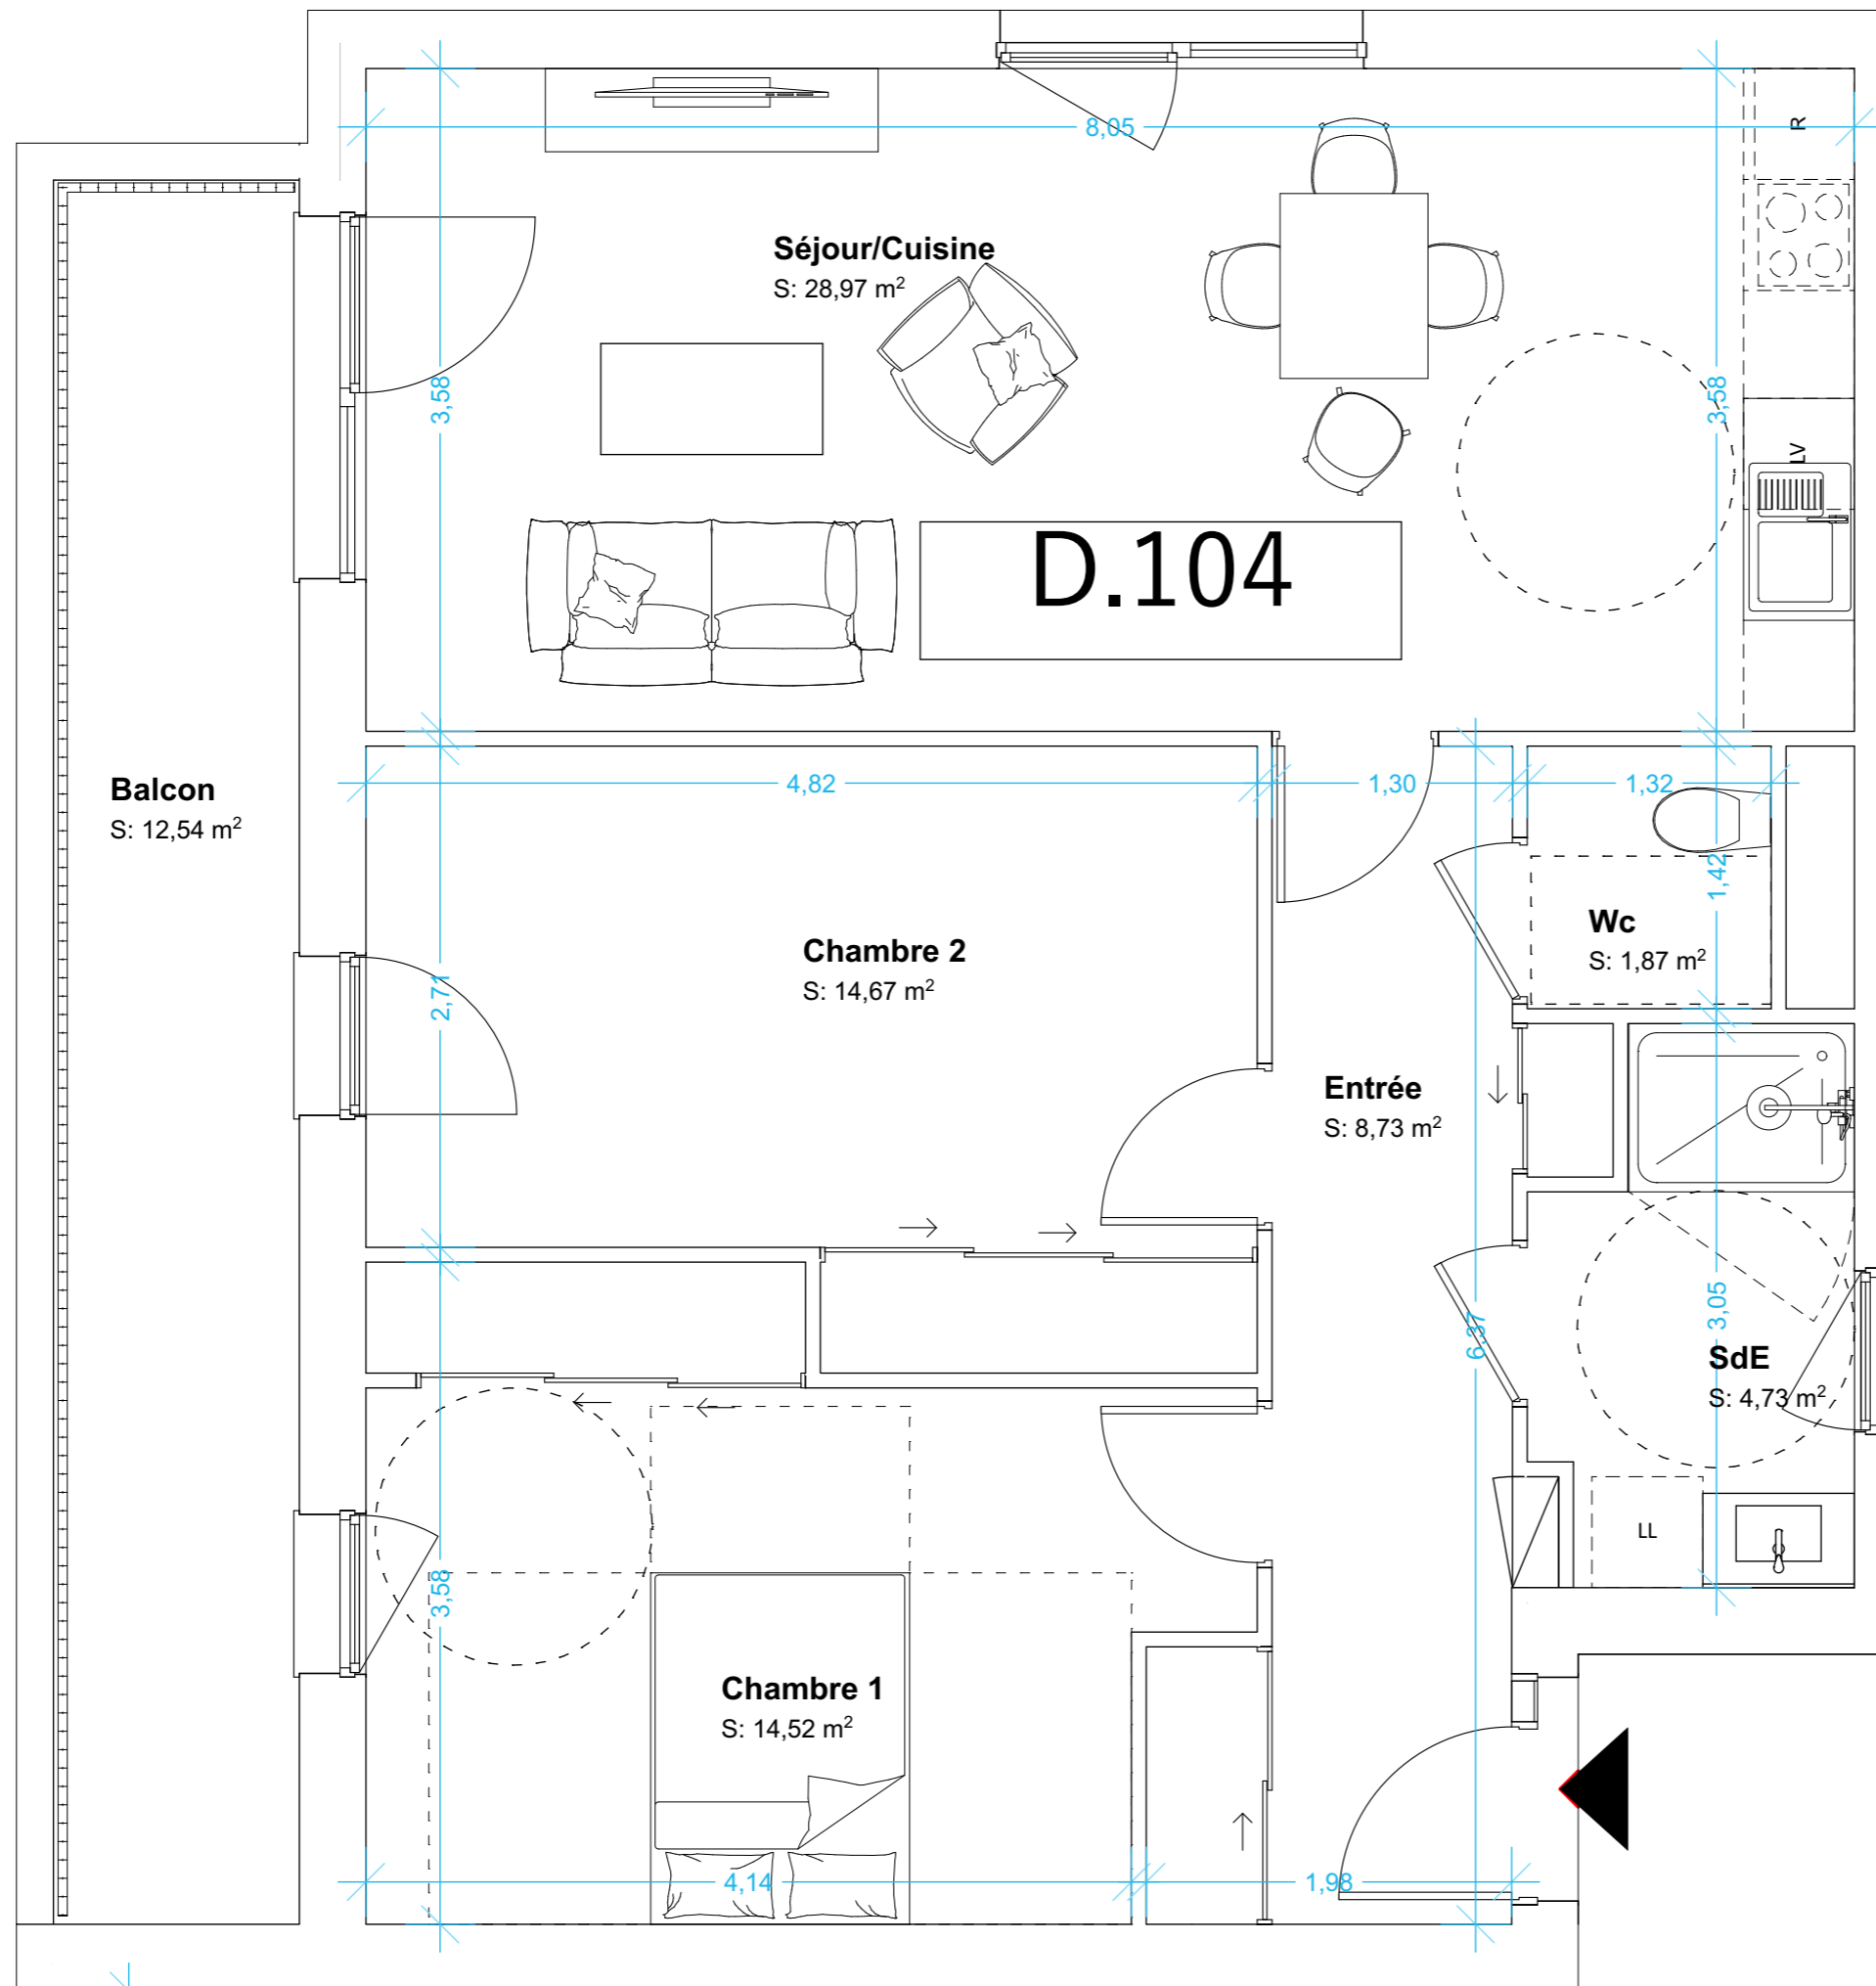

NOTA : Le présent plan pourra faire l'objet de modifications dimensionnelles, techniques et d'organisation, afin de répondre aux contraintes liées aux études d'exécution. Les poutres, poteaux, soffites et faux plafonds n'apparaissent pas systématiquement sur le plan. Les éléments de mobilier, meubles et plans de travail ne sont placés qu'à titre indicatif et ne sont pas fournis. La superficie des placards est incluse dans celle des pièces attenantes.