



SCCV LABEL VIE EN AUGE
 97 Boulevard de Strasbourg
 76600 LE HAVRE

Résidence Séniors
 1-5 rue Albert Lépée
 Saint-Pierre-en-Auge




APPARTEMENT C202 - T2
 2ème étage

Pièces	Surfaces (m ²)
Chambre	11,68
Entrée	3,06
SdE	6,38
Séjour/Cuisine	22,90
	44,02 m ²
Balcon	10,43



####

PLAN LOGEMENT

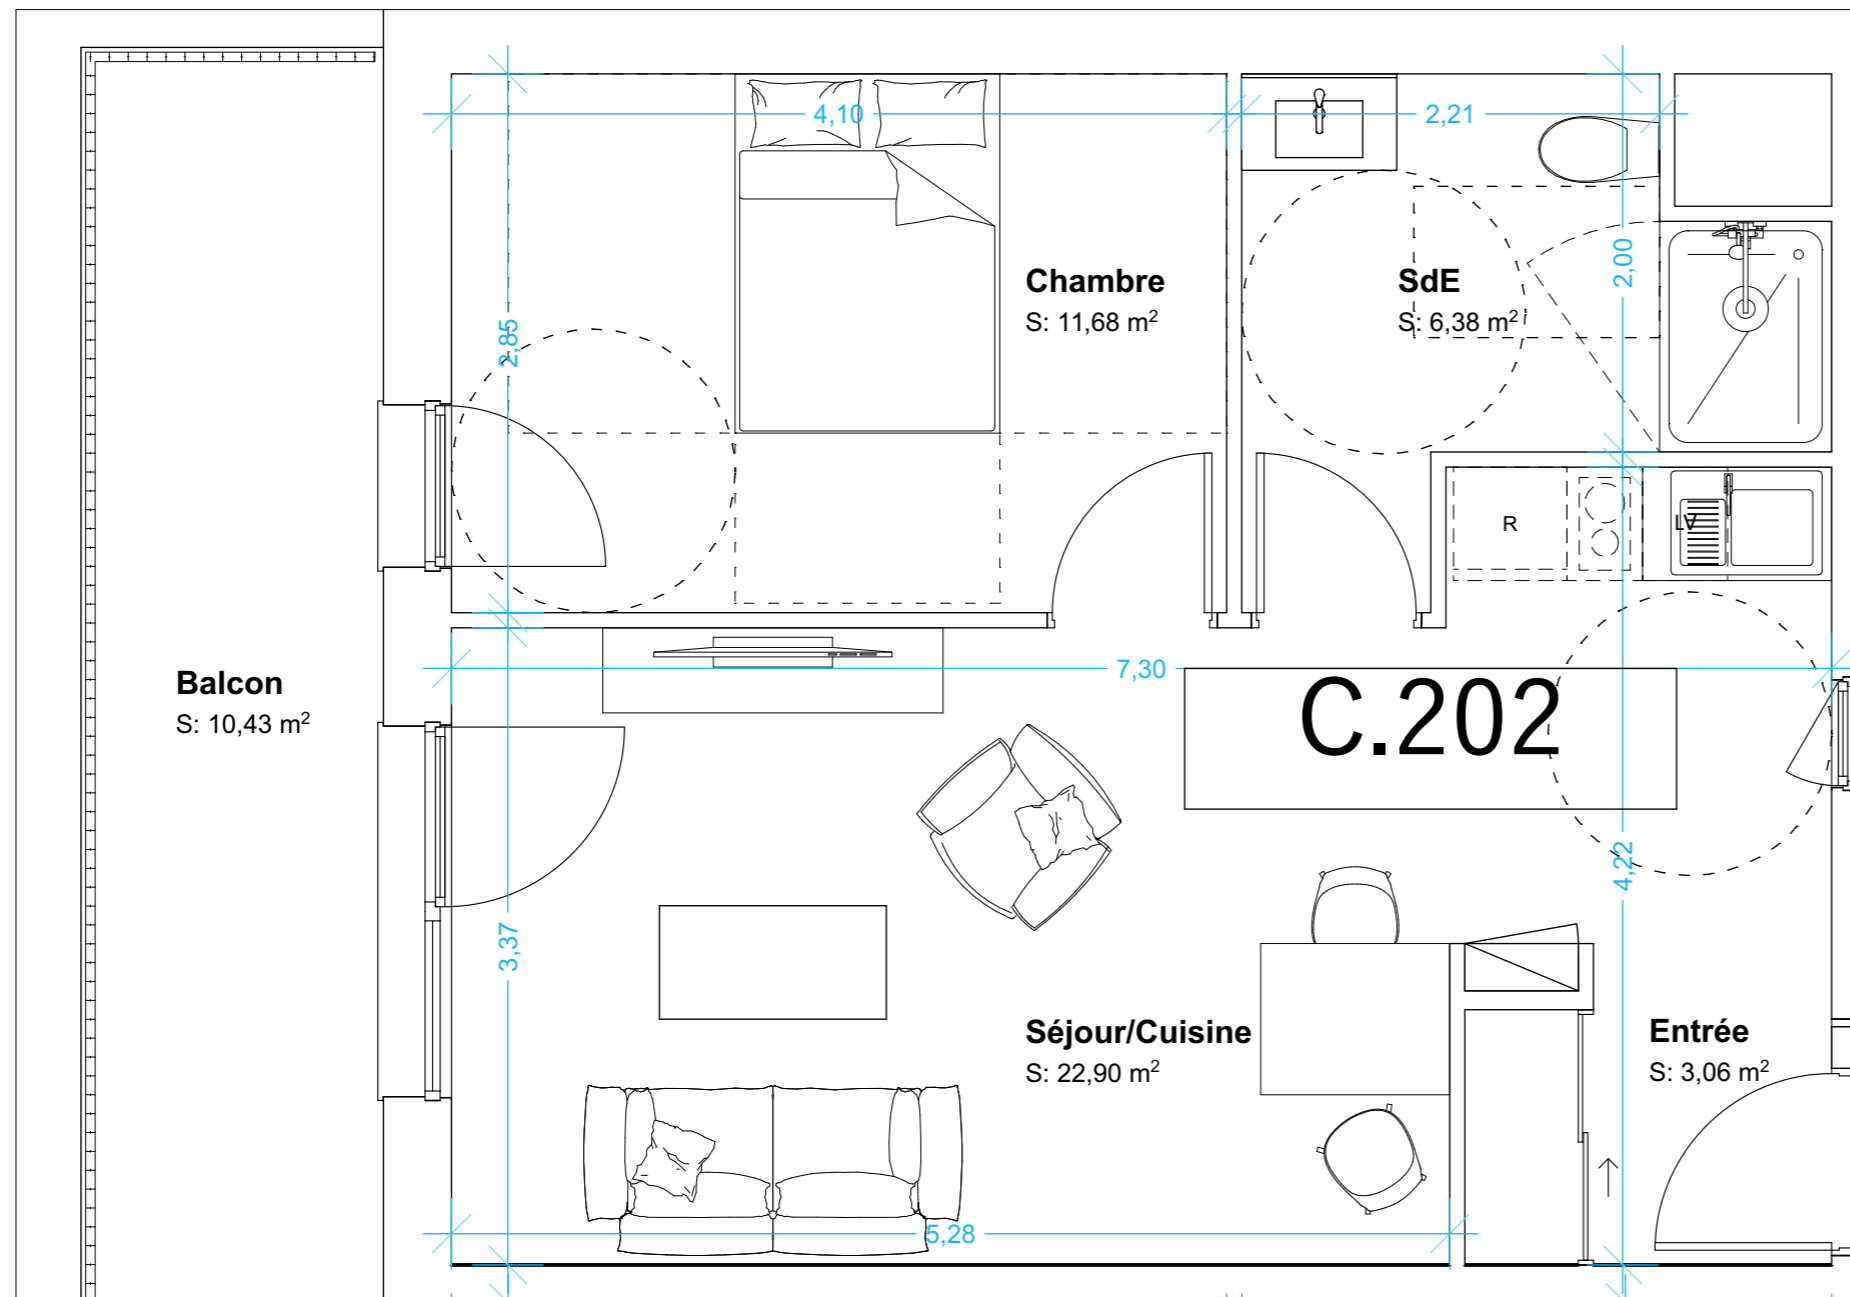

NOTA : Le présent plan pourra faire l'objet de modifications dimensionnelles, techniques et d'organisation, afin de répondre aux contraintes liées aux études d'exécution. Les poutres, poteaux, soffites et faux plafonds n'apparaissent pas systématiquement sur le plan. Les éléments de mobilier, meubles et plans de travail ne sont placés qu'à titre indicatif et ne sont pas fournis. La superficie des placards est incluse dans celle des pièces attenantes.

