
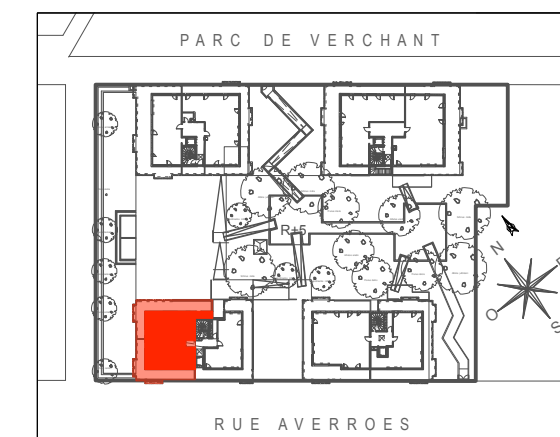
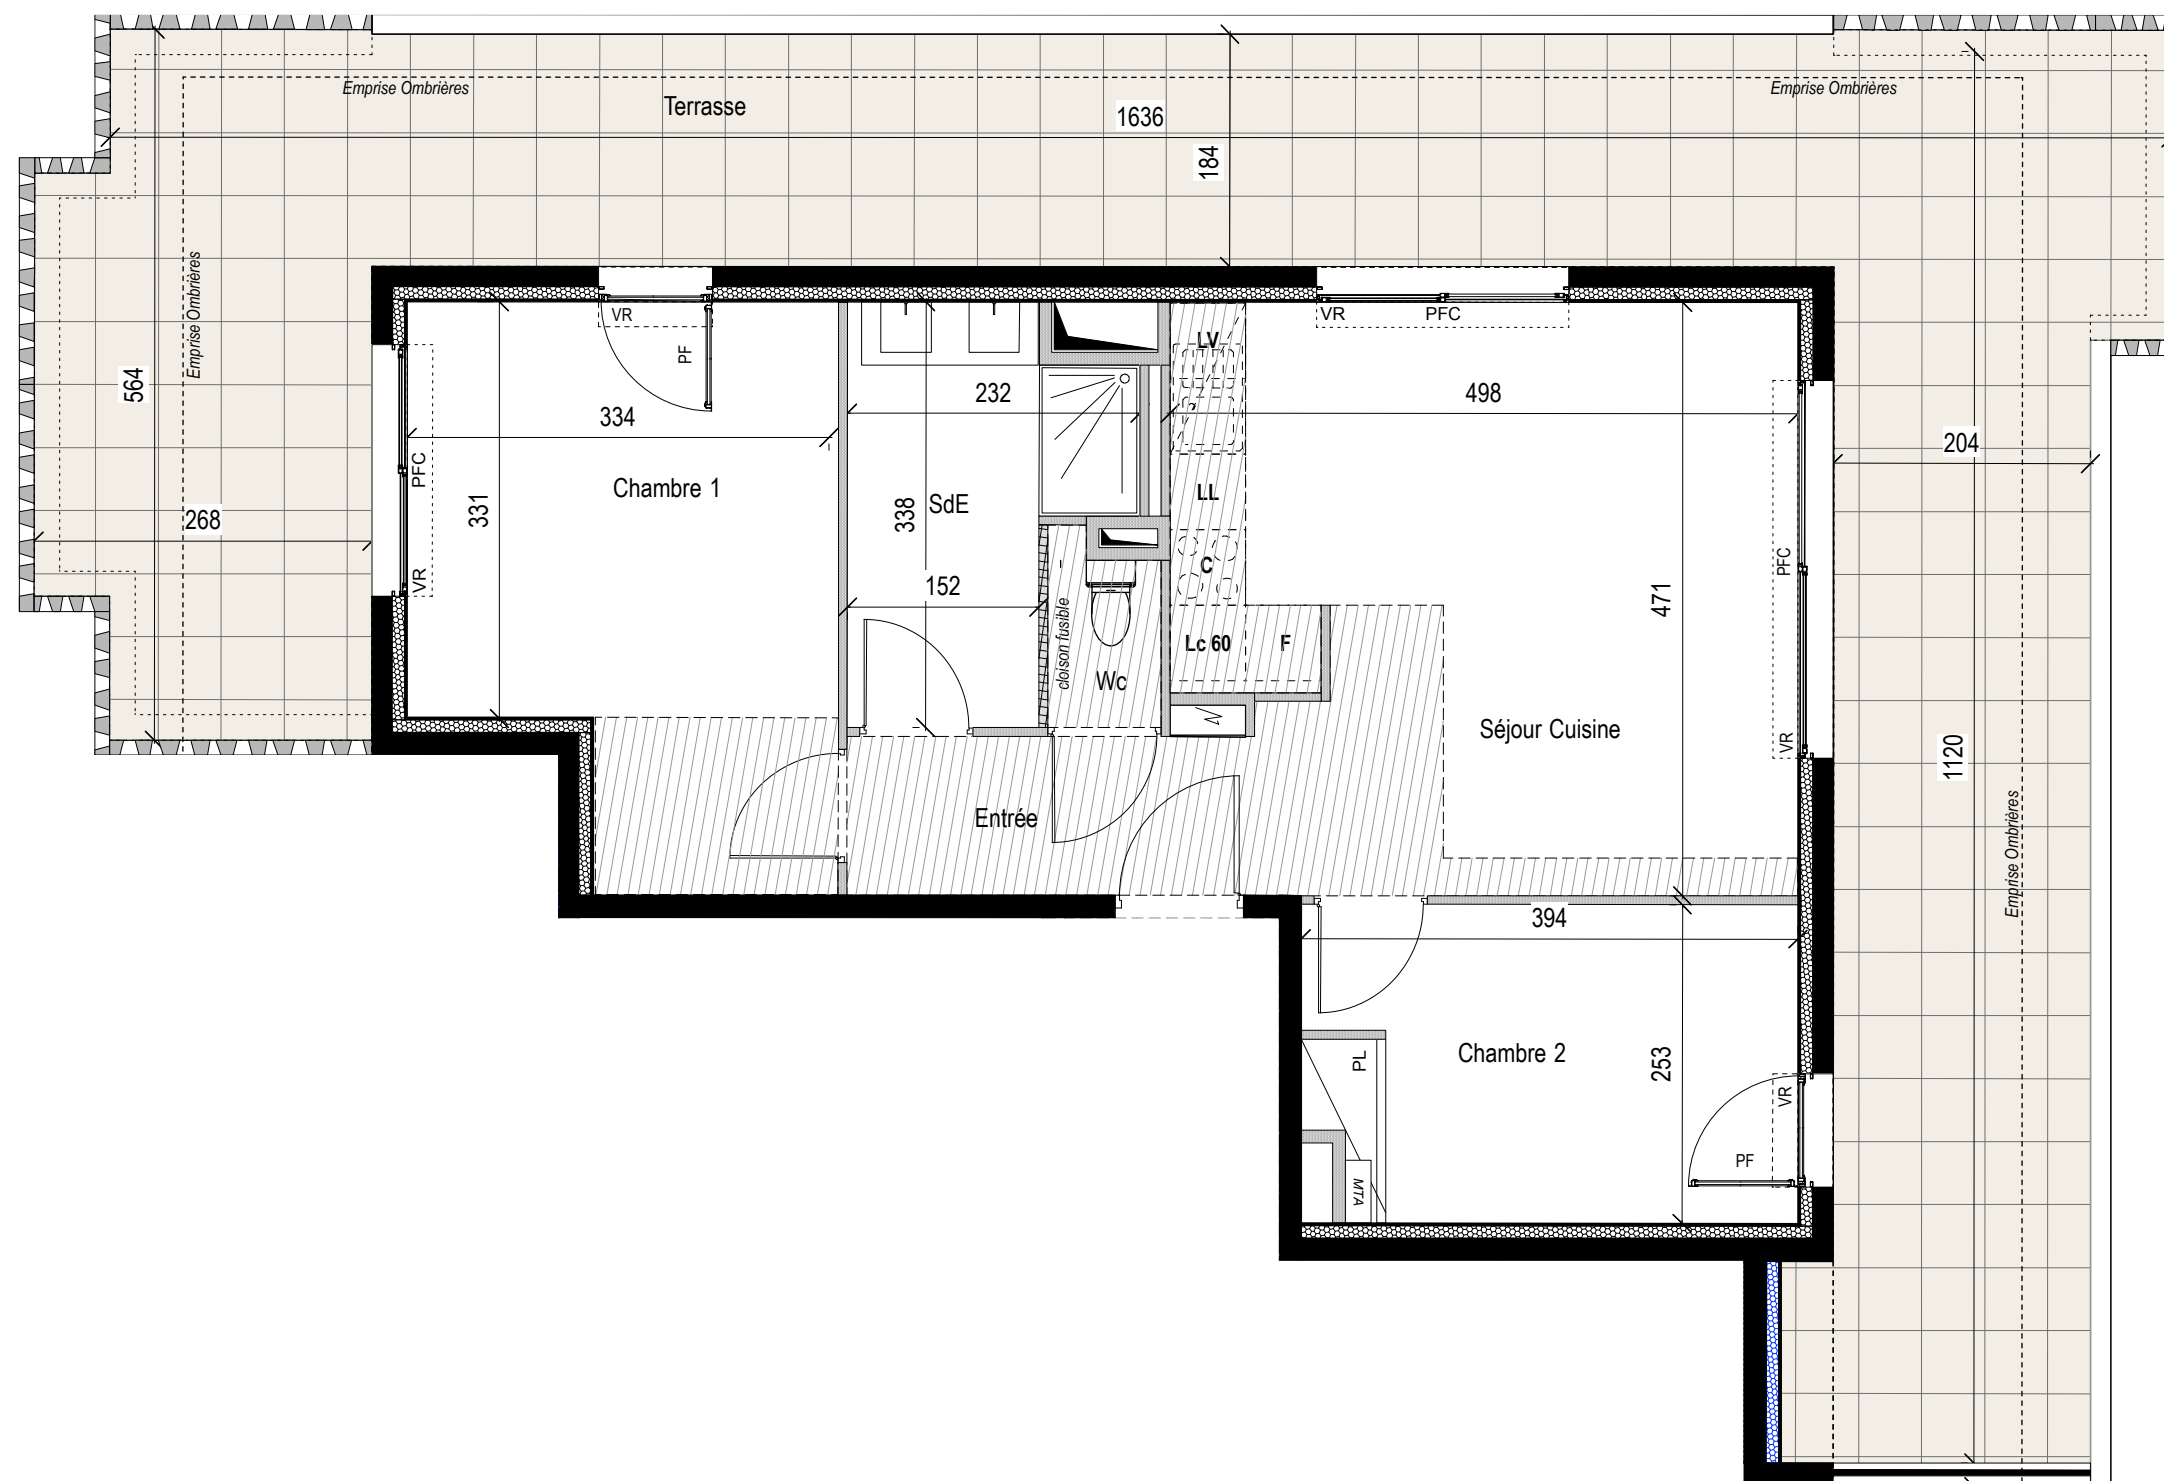


Résidence L'intemporelle

PLAN DE PRE-COMMERCIALISATION

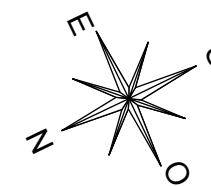

Etage : R+5 Type : T3

N° Appartement A53

ENTREE	4,00 m ²
SEJOUR CUISINE	22,30 m ²
CHAMBRE 1	14,00 m ²
CHAMBRE 2	9,60 m ²
SALLE D'EAU	6,10 m ²
WC	1,20 m ²
SURFACE HABITABLE	57,20 m²
TERRASSE	60,00 m ²
SURFACE TOTALE	117,20 m²

LEGENDE			
MENUISERIES :			
VR	Volet roulant	F	Fenêtre
AV	Allege vitree	PF	Porte Fenêtre
PFC	Porte Fenêtre Couissante		
FACADES TERRASSES :			
	Garde Corps béton ajouré		Garde corps métal et Volets aluminium ajourés coulissants repliables
AMENAGEMENTS :			
	Tableau électrique		Faux-plafond ou soffite
	Gaine technique		



18/02/2021

Indice : 0

SOGEPROM-PRAGMA

GRUPE SOCIETE GENERALE

La société se réserve la possibilité d'apporter à ce plan des modifications qui seraient dues à des impératifs techniques ou réglementaires. Le mobilier est dessiné à titre indicatif, se reporter à la notice de vente notaire pour connaître les équipements fournis. La surface des pièces comprend celle des placards. Il est précisé que des adaptations techniques peuvent entraîner une évolution des surfaces indiquées dans la limite de 5%, cette tolérance jouant également pour les altimétries et hauteurs sous faux-plafonds, retombées de plafonds et soffites.