
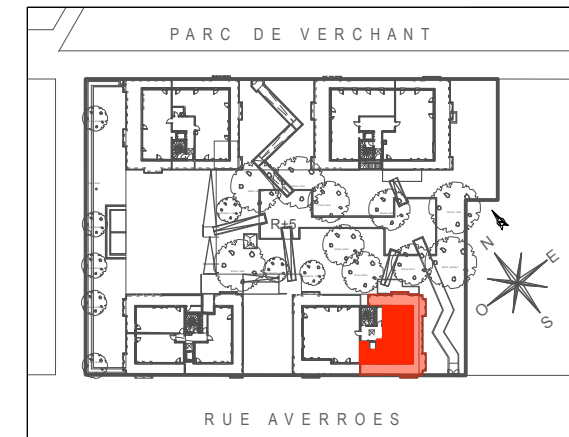


# Résidence L'intemporelle

## PLAN DE PRE-COMMERCIALISATION

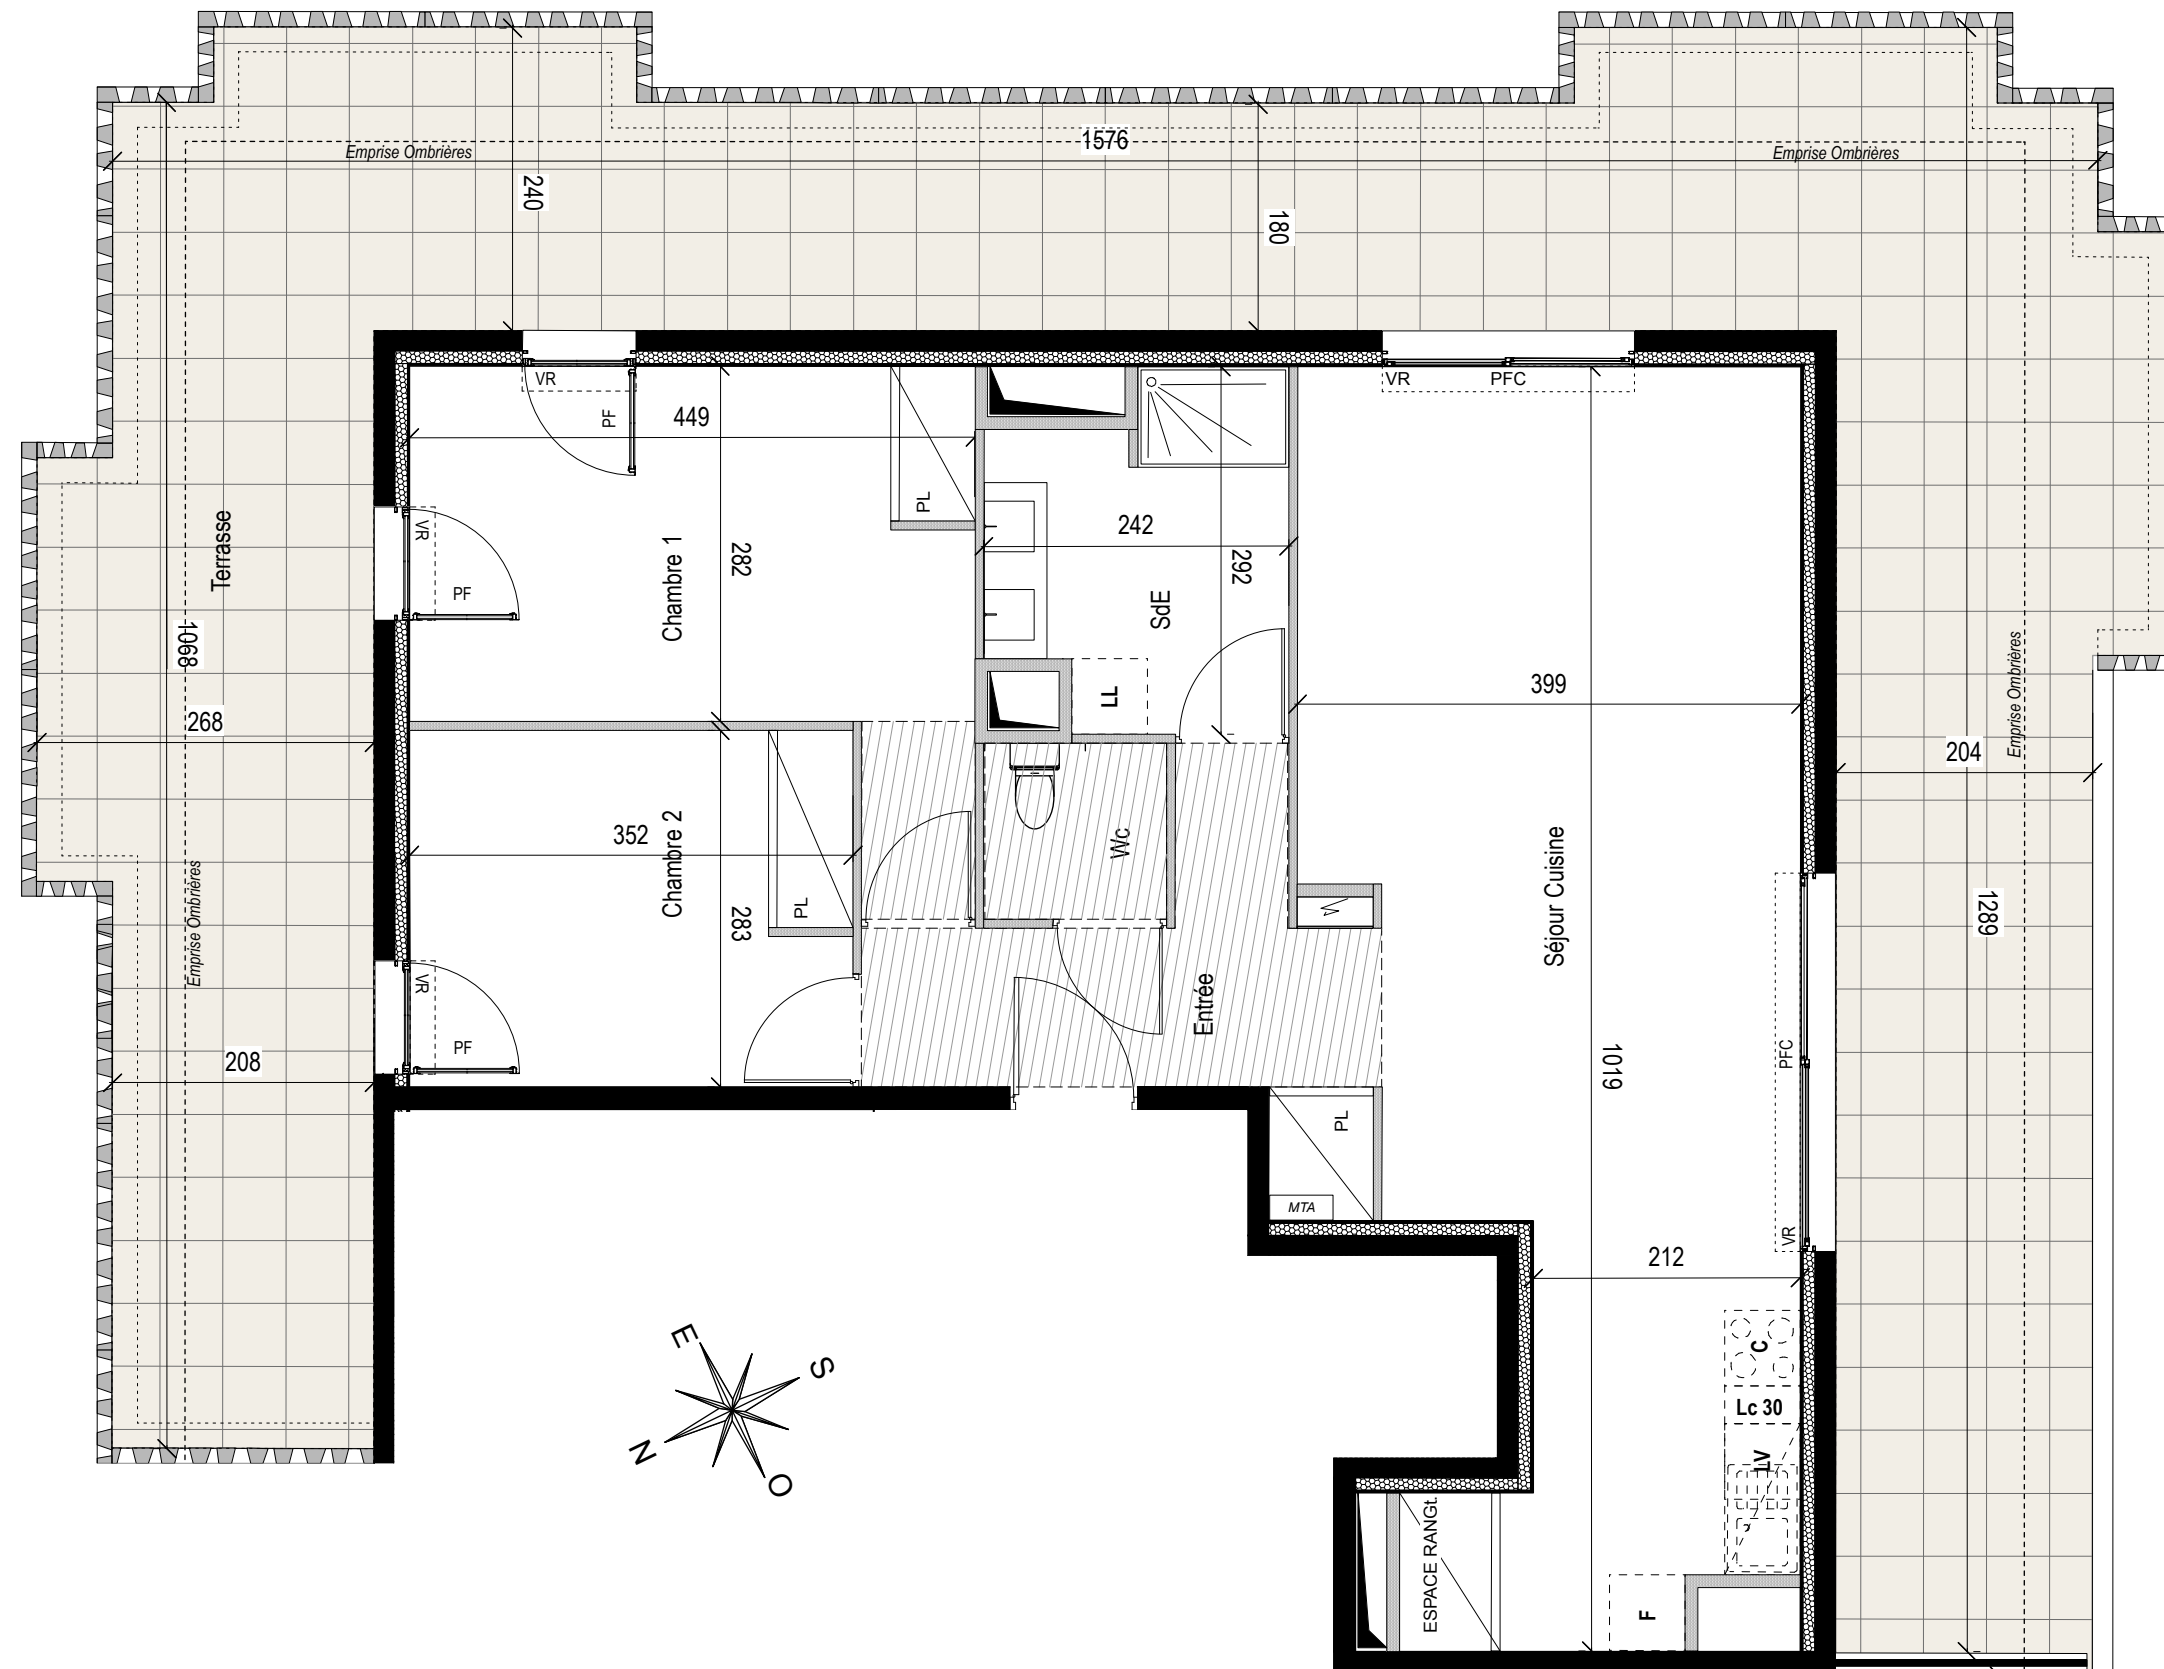

Etage : R+5 Type : T3

N° Appartement C52

ENTREE + PL	7,30 m <sup>2</sup>
SEJOUR CUISINE	33,20 m <sup>2</sup>
CHAMBRE 1 + PL	14,00 m <sup>2</sup>
CHAMBRE 2 + PL	9,90 m <sup>2</sup>
SALLE D'EAU	6,00 m <sup>2</sup>
Wc	2,00 m <sup>2</sup>
<b>SURFACE HABITABLE</b>	<b>72,40 m<sup>2</sup></b>
TERRASSE	76,00 m <sup>2</sup>
<b>SURFACE TOTALE</b>	<b>148,40 m<sup>2</sup></b>

### LEGENDE

MENUISERIES :		
VR Volet roulant	F Fenêtre	AV Allege vitree
	PF Porte Fenêtre	PFC Porte Fenêtre Couissante
FACADES TERRASSES :		
	Garde Corps béton ajouré	
	Garde corps métal et Volets aluminium ajourés coulissants repliables	
AMENAGEMENTS :		
	Tableau électrique	
	Faux-plafond ou soffite	
		Gaine technique

0 1m 2m 3m

18/02/2021

Indice : 0