
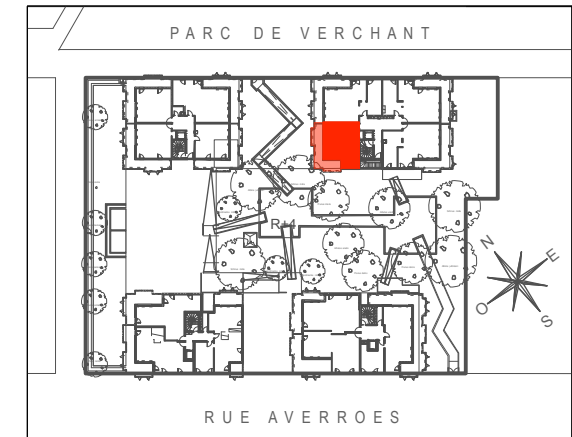


Résidence L'intemporelle

PLAN DE PRE-COMMERCIALISATION

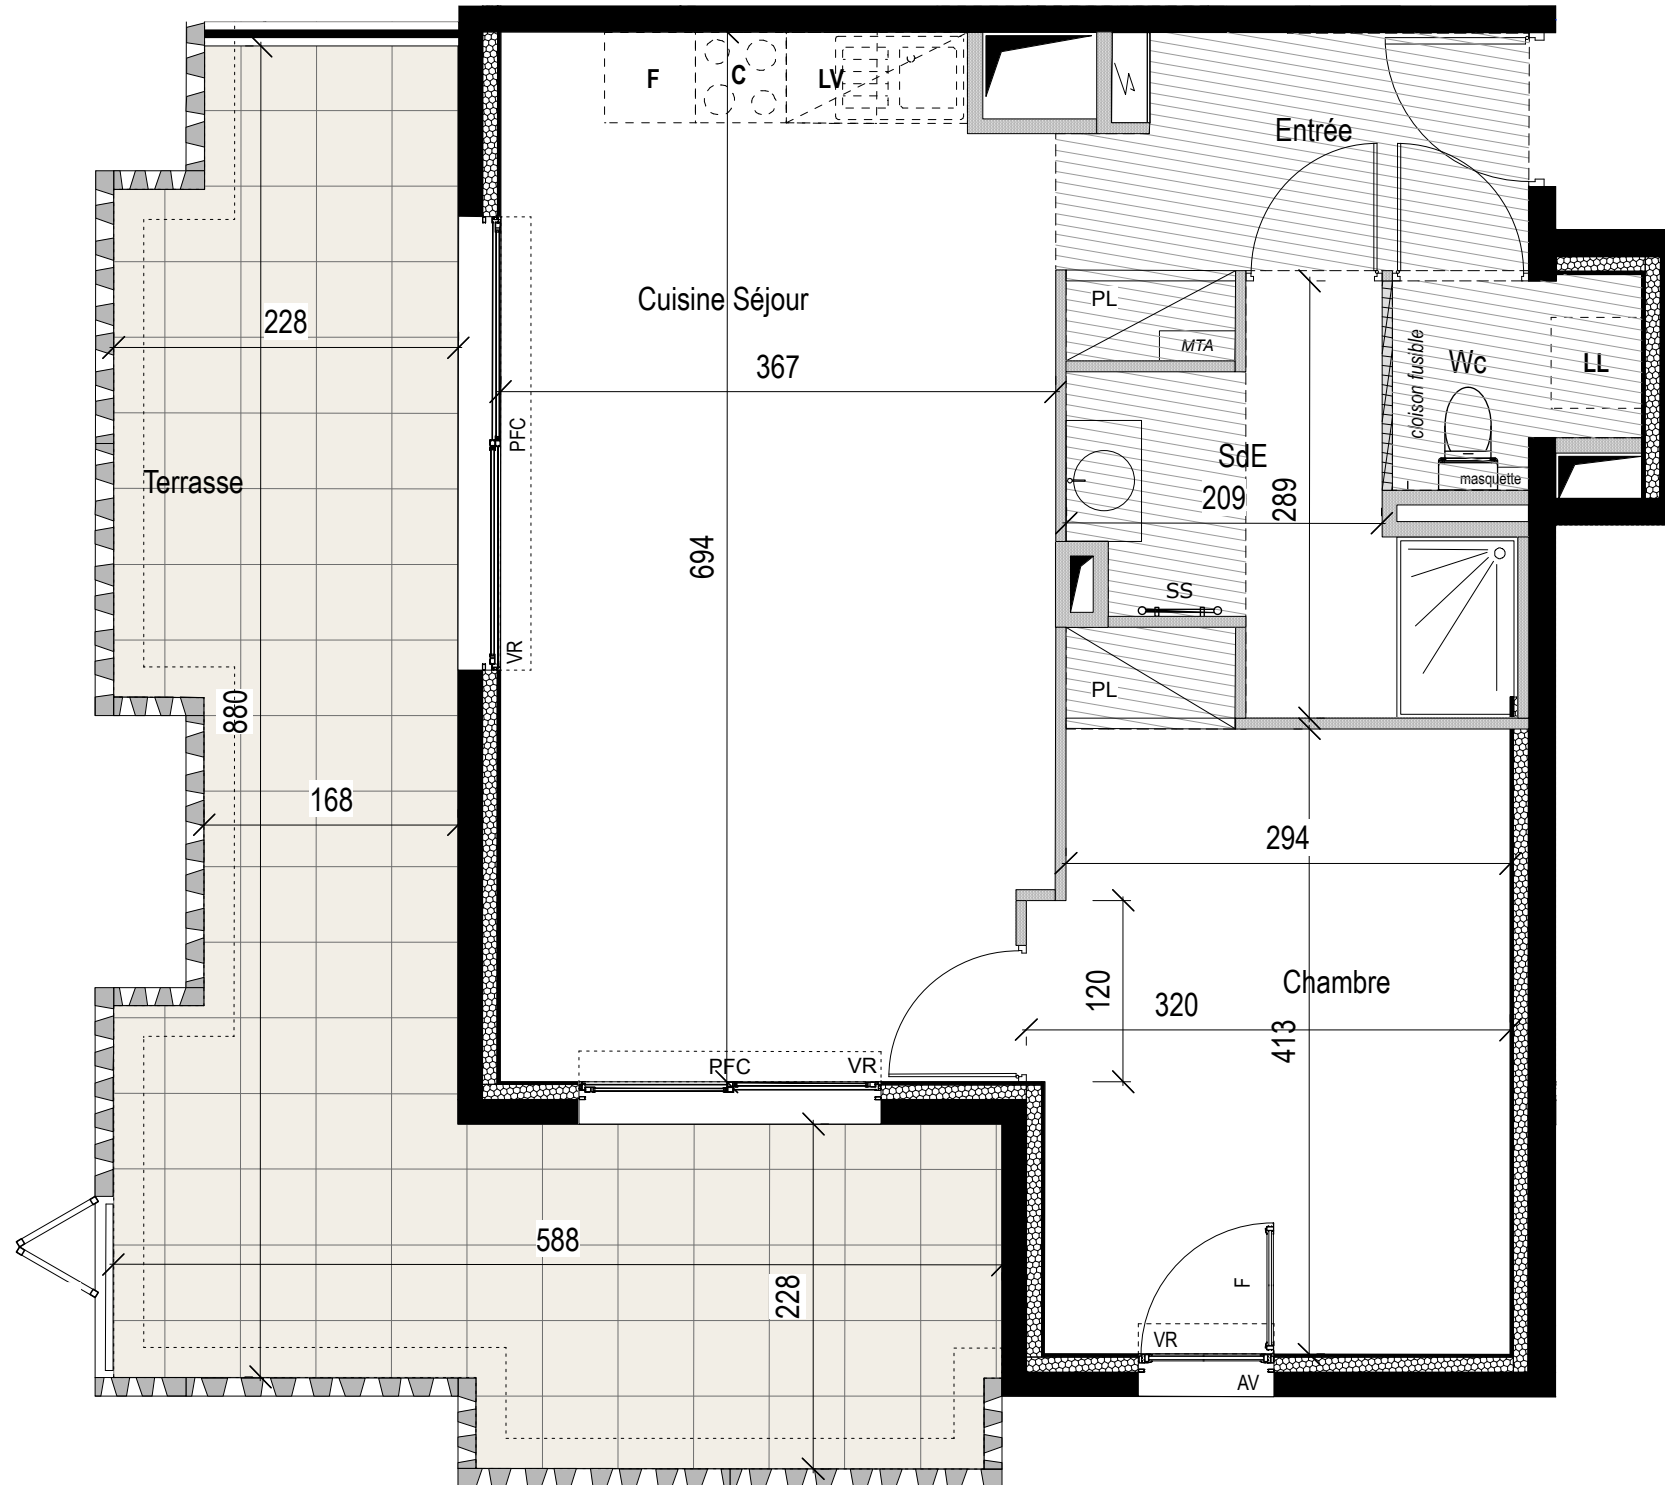


Etage : R+4 Type : T2

N° Appartement F41

ENTREE + PL	5,10 m ²
SEJOUR CUISINE	24,70 m ²
CHAMBRE	13,50 m ²
SALLE D'EAU	5,50 m ²
Wc	2,00 m ²
SURFACE HABITABLE	50,80 m²
TERRASSE	26,00 m ²
SURFACE TOTALE	76,80 m²

LEGENDE		
MENUISERIES :		
VR	F	AV
Volet roulant	Fenêtre	Allege vitree
	PF	PFC
	Porte Fenêtre	Porte Fenêtre Couissante
FACADES TERRASSES :		
		Garde Corps béton ajouré
		Garde corps métal et Volets aluminium ajourés coulissants repliables
AMENAGEMENTS :		
Tableau électrique	Faux-plafond ou soffite	Gaine technique

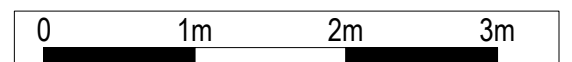

18/02/2021

Indice : 0