


Résidence L'intemporelle

PLAN DE PRE-COMMERCIALISATION

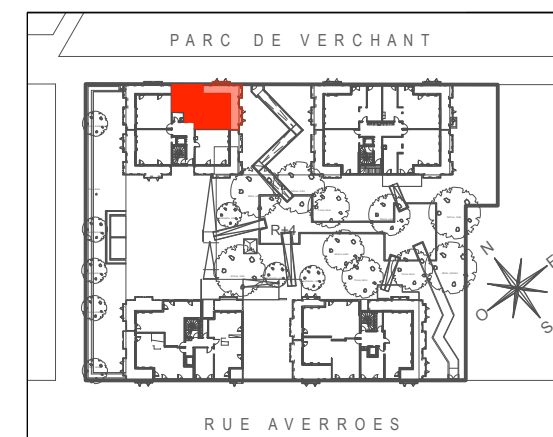

Etage : R+4 Type : T3

N° Appartement E43

ENTREE + PL	7,70 m ²
SEJOUR CUISINE	31,60 m ²
CHAMBRE 1 + PL	14,70 m ²
CHAMBRE 2	10,40 m ²
SALLE D'EAU	5,00 m ²
Wc	1,20 m ²
SURFACE HABITABLE	70,60 m²
TERRASSE	29,00 m ²
SURFACE TOTALE	99,60 m²

LEGENDE

MENUISERIES :

VR Volet roulant F Fenêtre AV Alège vitrée
PF Porte Fenêtre PFC Porte Fenêtre Couissante

FACADES TERRASSES :

Garde Corps béton ajouré
 Garde corps métal et Volets aluminium ajourés coulissants repliables



AMENAGEMENTS :

Tableau électrique Faux-plafond ou soffite Gaine technique

0 1m 2m 3m

18/02/2021

Indice : 0

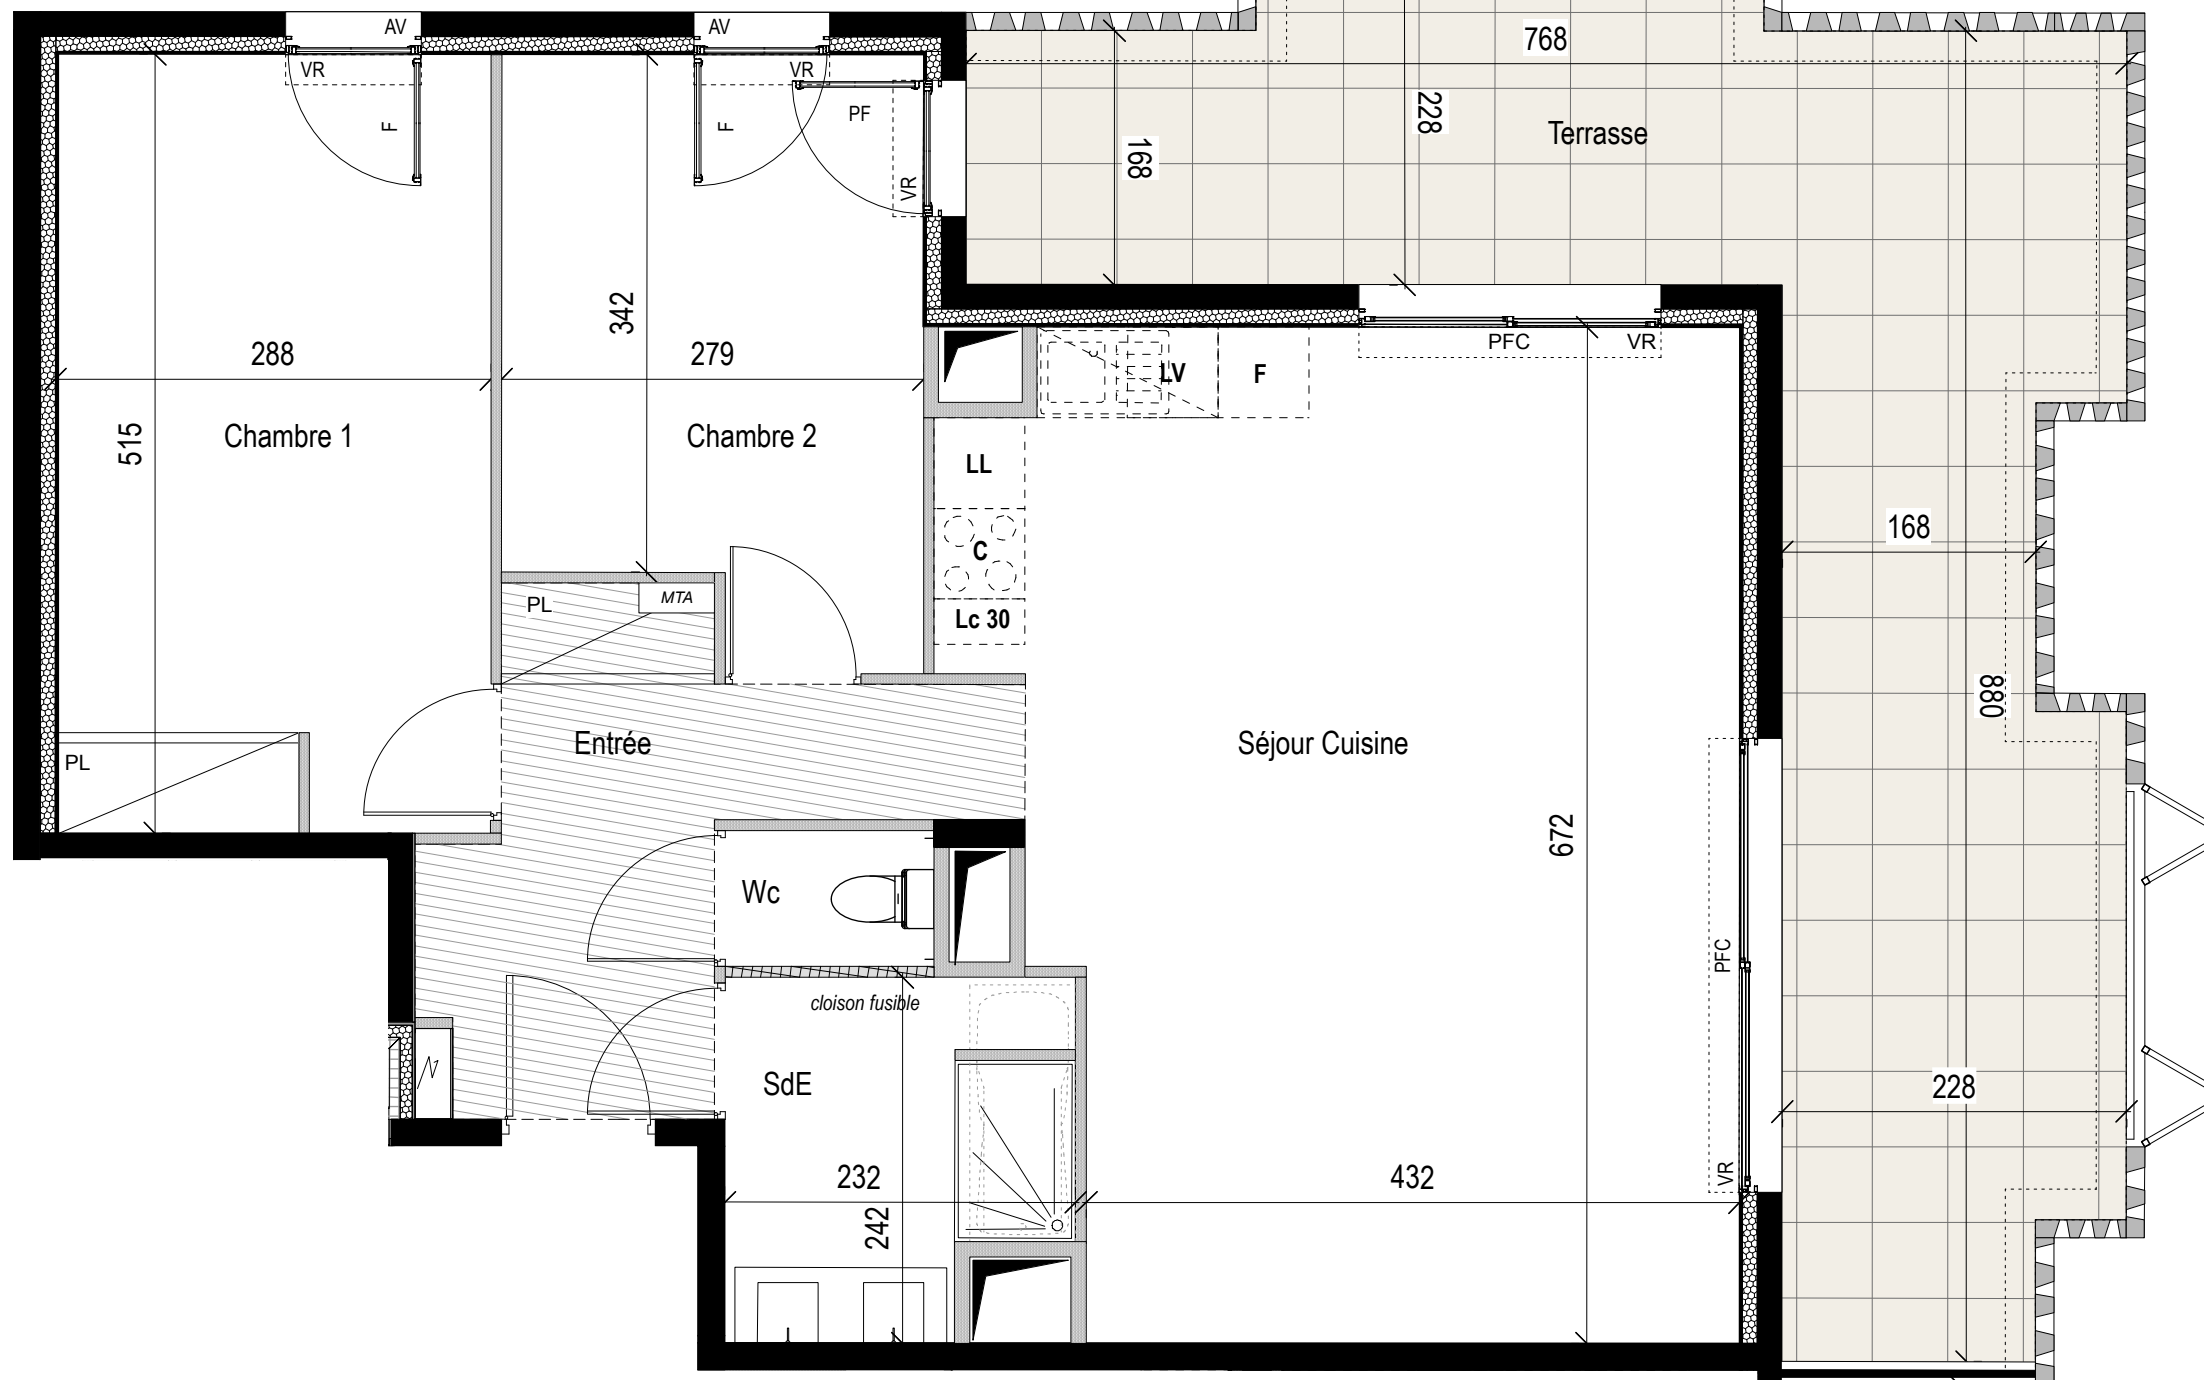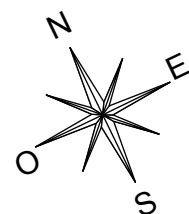

SOGEPROM-PRAGMA

GRUPE SOCIETE GENERALE

La société se réserve la possibilité d'apporter à ce plan des modifications qui seraient dues à des impératifs techniques ou réglementaires. Le mobilier est dessiné à titre indicatif, se reporter à la notice de vente notaire pour connaître les équipements fournis. La surface des pièces comprend celle des placards. Il est précisé que des adaptations techniques peuvent entraîner une évolution des surfaces indiquées dans la limite de 5%, cette tolérance jouant également pour les altimétries et hauteurs sous faux-plafonds, retombées de plafonds et soffites.