
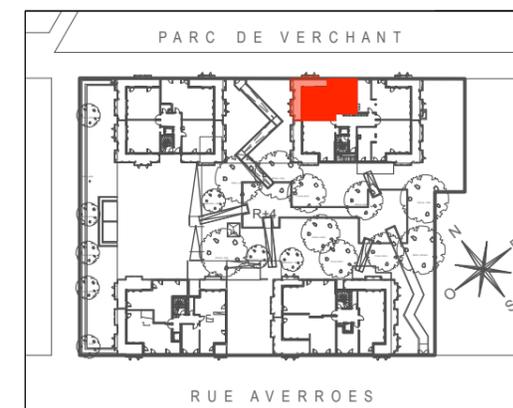


Résidence L'intemporelle

PLAN DE PRE-COMMERCIALISATION

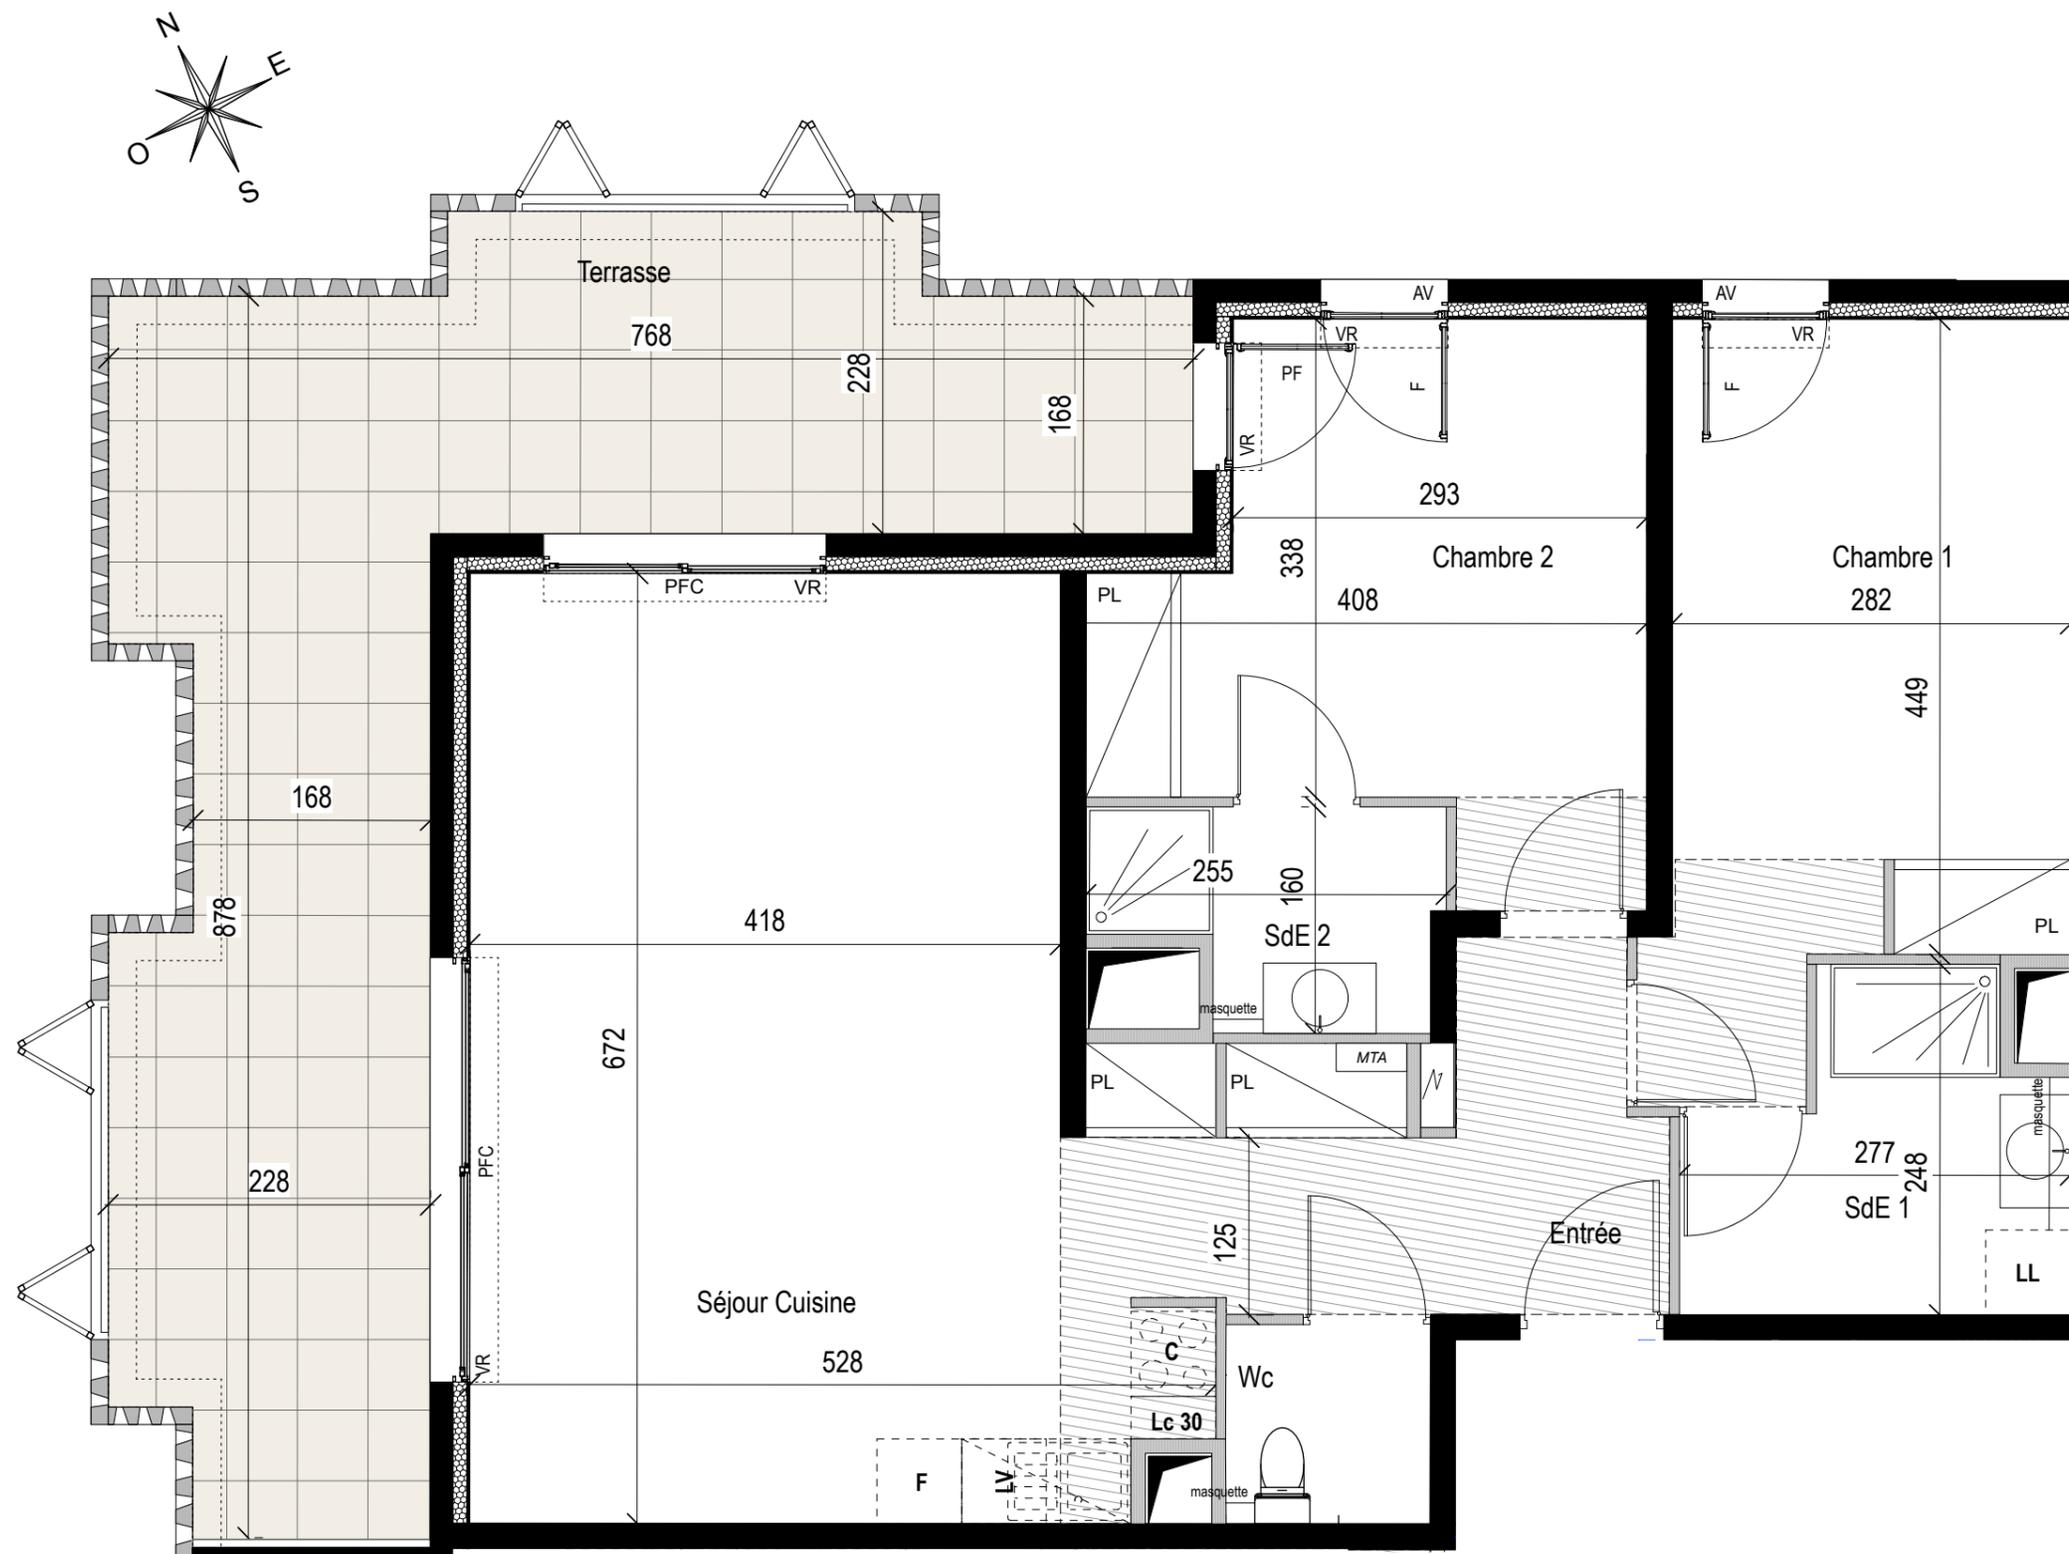

Etage : R+4 Type : T3


N° Appartement F42

ENTREE + PL	6,60 m ²
SEJOUR CUISINE + PL	31,30 m ²
CHAMBRE 1 + PL	13,90 m ²
CHAMBRE 2 + PL	12,60 m ²
SALLE D'EAU 1	5,40 m ²
SALLE D'EAU 2	3,30 m ²
Wc	2,00 m ²
SURFACE HABITABLE	75,10 m²
TERRASSE	29,00 m ²
SURFACE TOTALE	104,10 m²

LEGENDE

MENUISERIES :
 VR Volet roulant F Fenêtre AV Allege vitree
 PF Porte Fenêtre PFC Porte Fenêtre Couissante

FACADES TERRASSES :
 Garde Corps béton ajouré
 Garde corps métal et Volets aluminium ajourés coulissants repliables

 AMENAGEMENTS :
 Tableau électrique  Faux-plafond ou soffite  Gaine technique



18/02/2021

Indice : 0