


Résidence L'intemporelle


PLAN DE PRE-COMMERCIALISATION

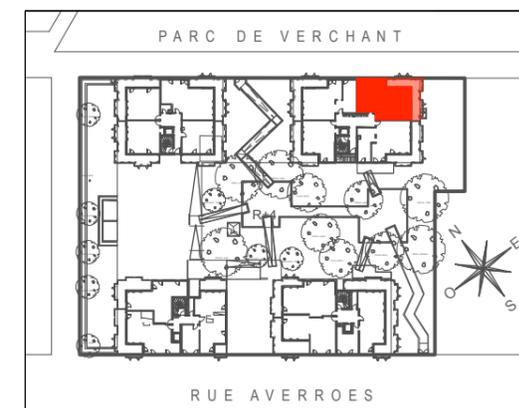

Etage : R+4 Type : T3

N° Appartement F43

ENTREE + PL	8,10 m ²
SEJOUR CUISINE	29,00 m ²
CHAMBRE 1	11,60 m ²
CHAMBRE 2 + PL	12,50 m ²
SALLE DE BAINS	5,10 m ²
SALLE D'EAU + Wc	4,00 m ²
Wc	1,20 m ²
ENTREE SECONDAIRE	4,40 m ²
SURFACE HABITABLE	75,90 m²
TERRASSE	29,00 m ²
SURFACE TOTALE	104,90 m²

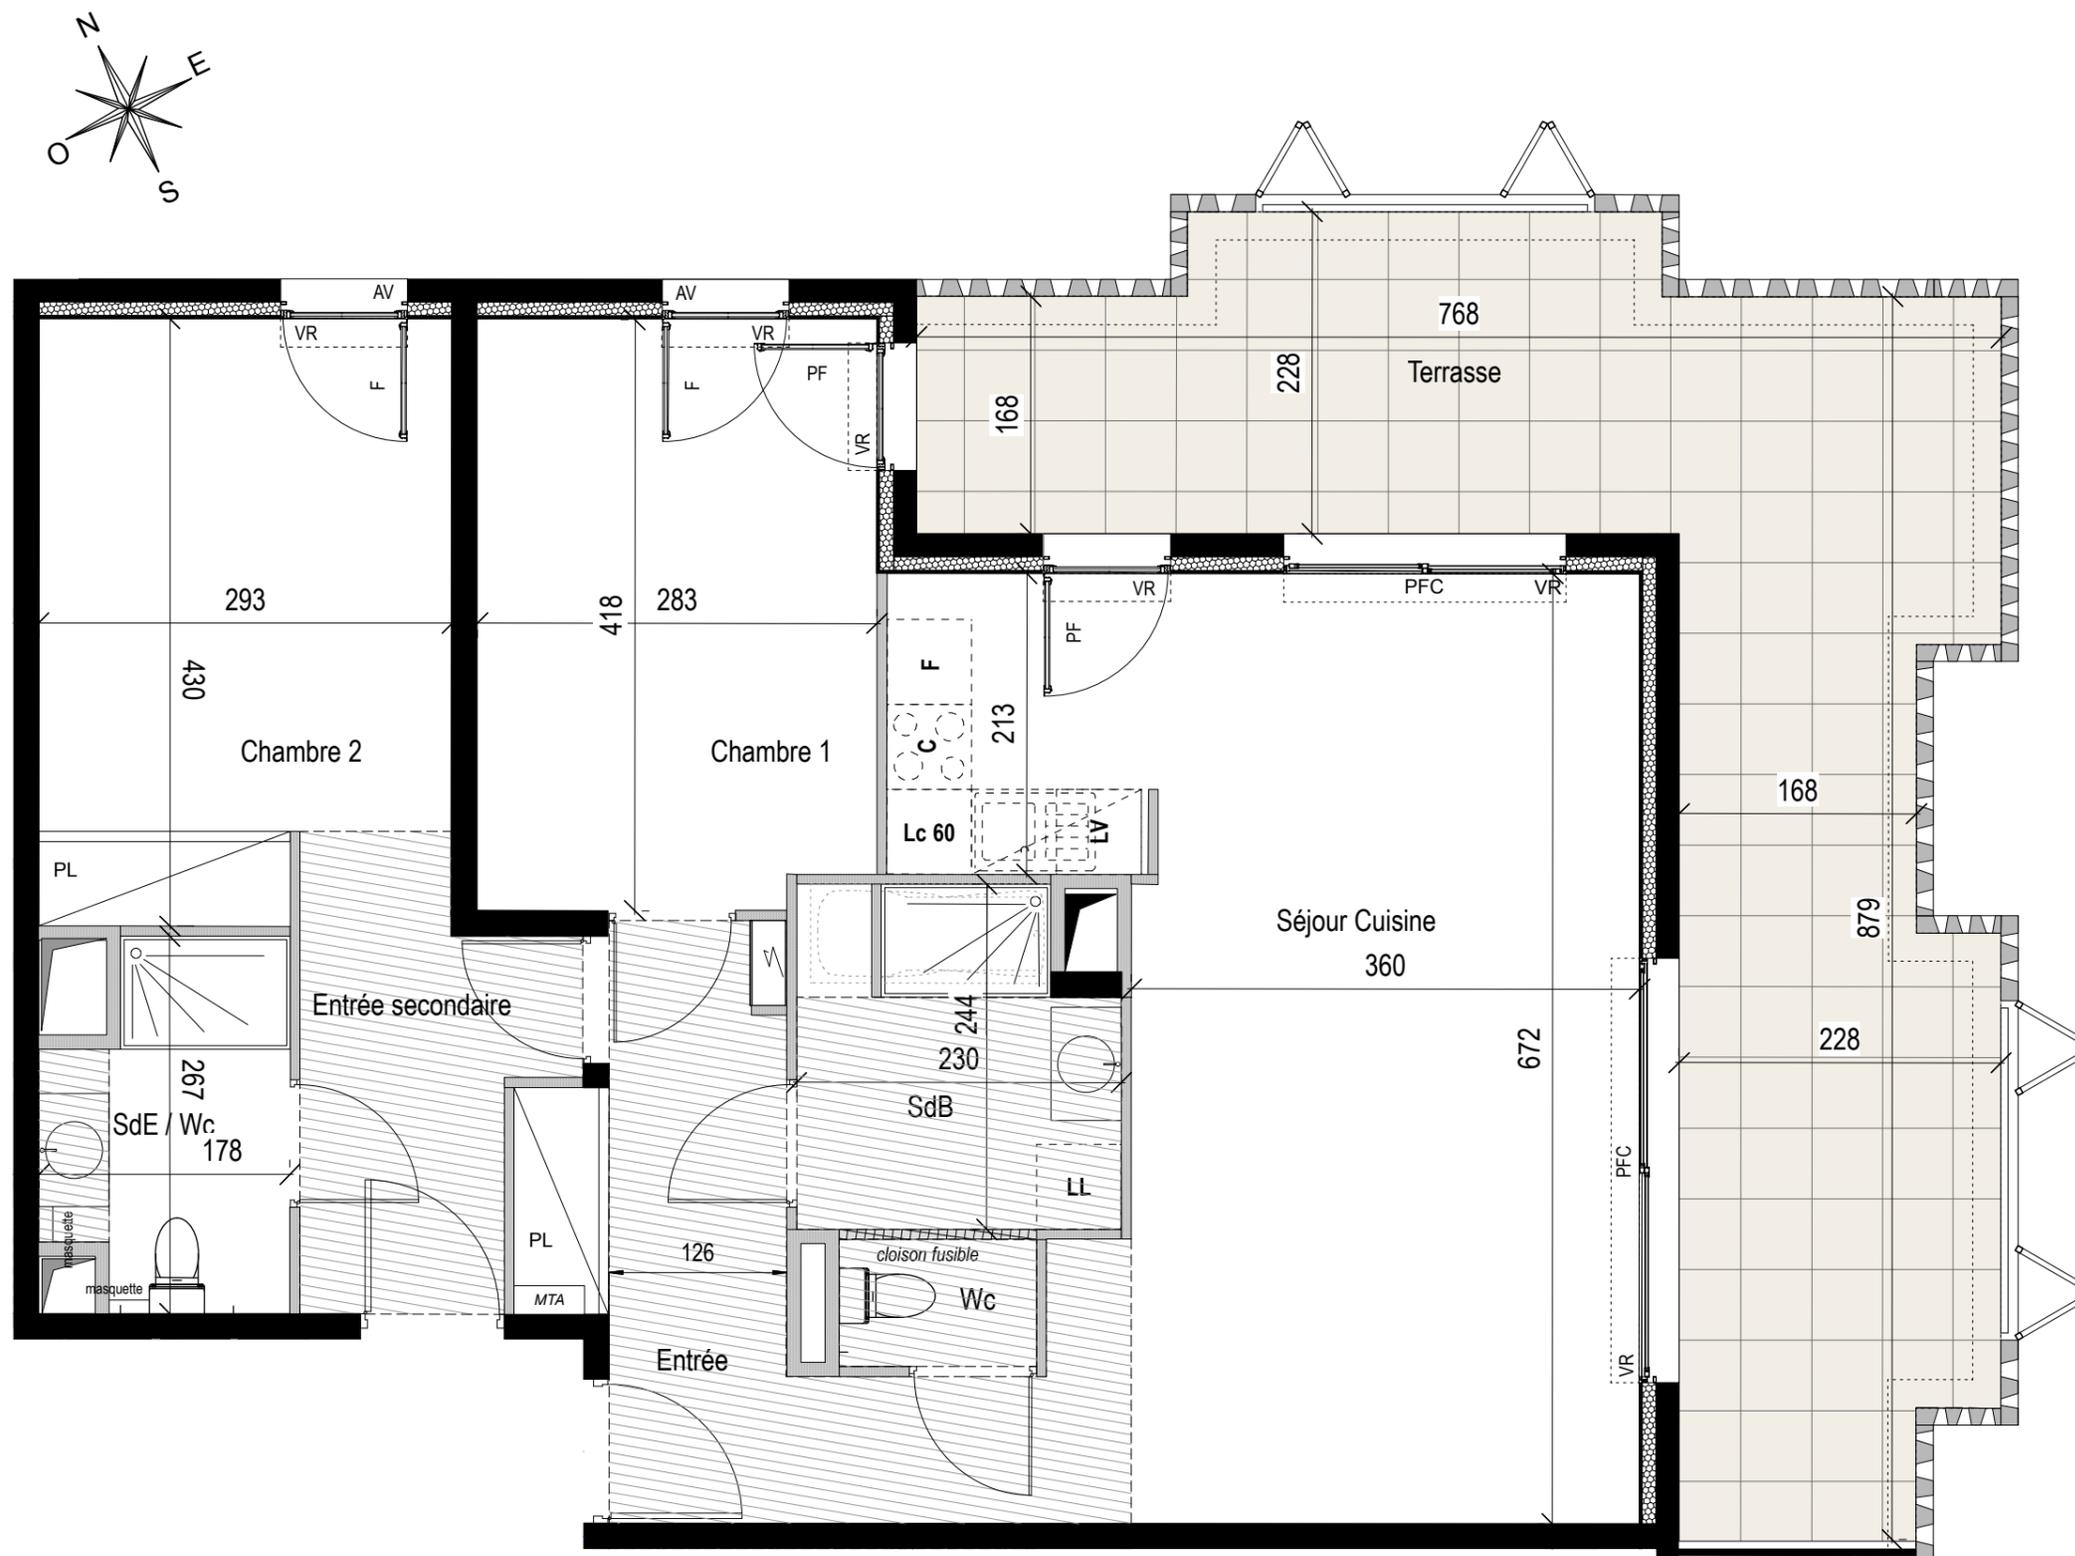

LEGENDE		
MENUISERIES :		
VR Volet roulant	F Fenêtre	AV Allege vitree
	PF Porte Fenêtre	PFC Porte Fenêtre Couissante
FACADES TERRASSES :		
	Garde Corps béton ajouré	
	Garde corps métal et Volets aluminium ajourés coulissants repliables	
AMENAGEMENTS :		
	Tableau électrique	
	Faux-plafond ou soffite	



18/02/2021

Indice : 0